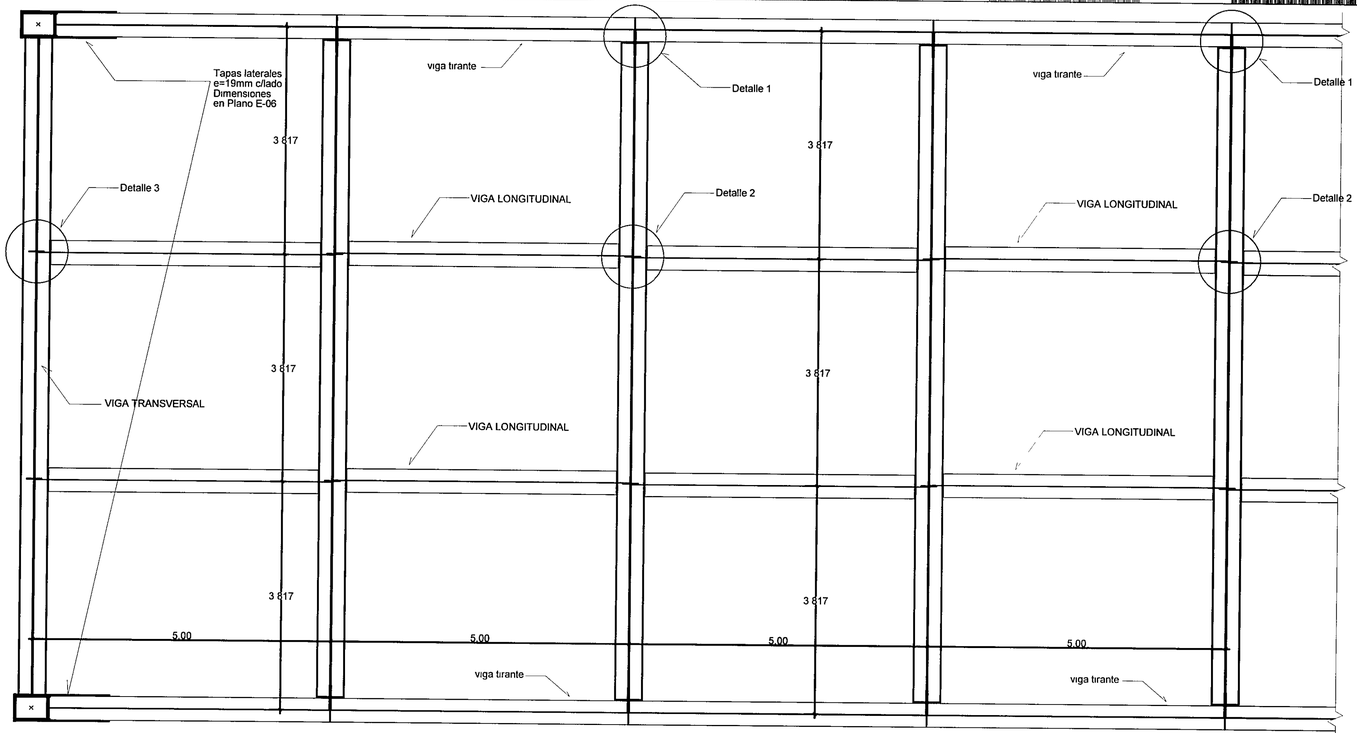

DETALLE DISPOSICION DE VIGAS METALICAS
esc 1/50

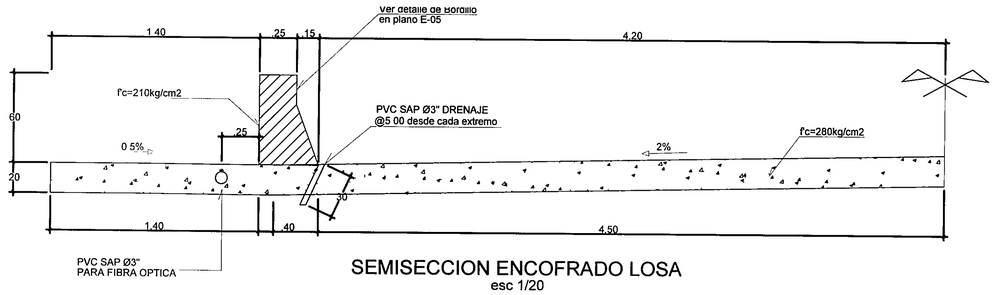

SEMISECCION ENCOFRADO LOSA
esc 1/20

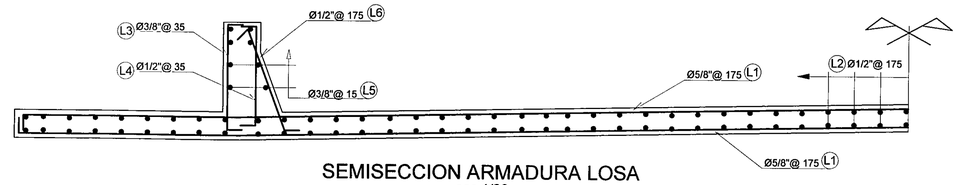

SEMISECCION ARMADURA LOSA
esc 1/20

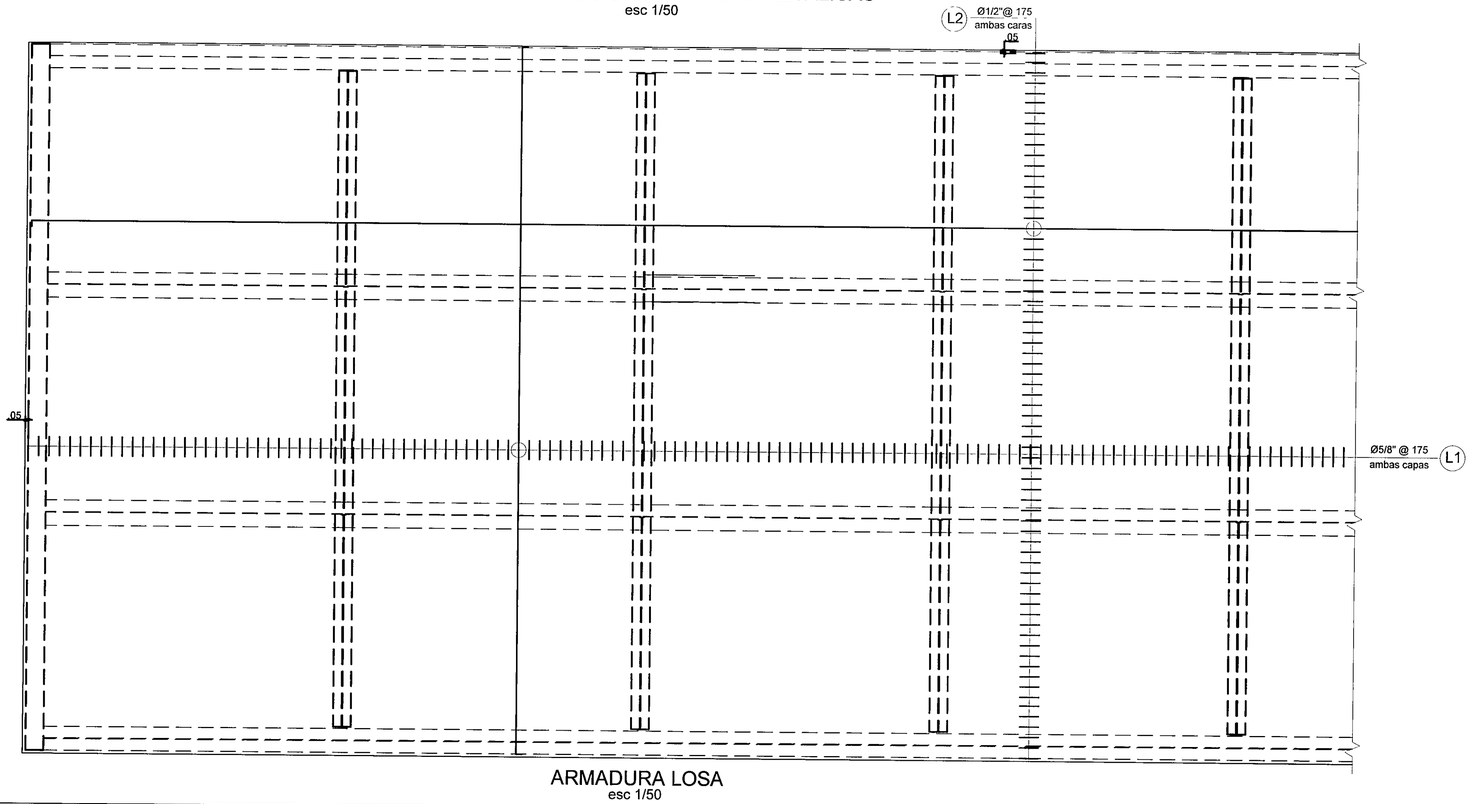

ARMADURA LOSA
esc 1/50

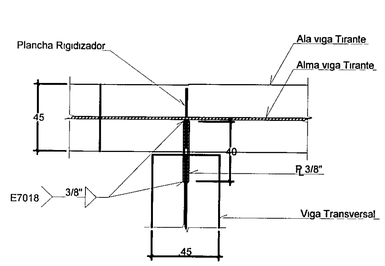

DETALLE 1
(mm)
esc 1/20

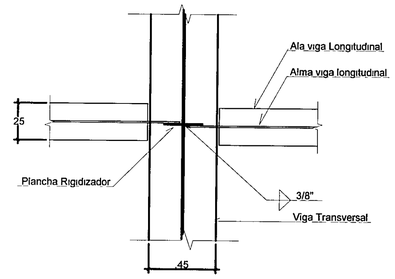

DETALLE 2
(mm)
esc 1/20

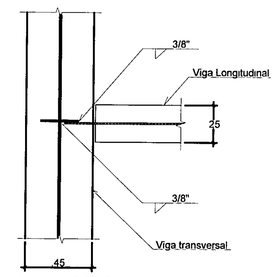

DETALLE 3

Ing Elsa Carrera Cabrera
Espec Estructuras y Obras de Arte
CIP 13214

Ing Manuel O Torres Rosas
Jefe de Estudio
CIP 15227

PERU | Ministerio de Transportes y Comunicaciones | Viceministerio de Transportes | Provías Nacional

PROYECTISTA
CESEL INGENIEROS
CERTIFICADO FN ISO 9001 ISO 14001, OHSAS 18001

Diseñó	Ing Nicolás Villaseca C CIP 29943
Dibujó	YMASS
Verificó	Ing Elsa Carrera CIP 13214
Presentó	Ing Oswaldo Torres R CIP 15227

Aprobo

REVISIONES

N°	FECHA	DESCRIPCIÓN
0	19/04/11	EMITIDO PARA CONSTRUCCIÓN

ESTUDIO DEFINITIVO DE REHABILITACIÓN Y MEJORAMIENTO DE LA CARRETERA CAÑETE - LUNAHUANÁ
CONTRATO Nº 051 - 2010 MTC/20

PLANO: PUENTE SOCSI
TABLERO / ESTRUCTURAS / ARMADURA

UBICACION: KM 27+760

ESCALA: INDICADA
FECHA: ABRIL 2011
PLANO N°: 051-10-PT-033
REV 0

U:\CONTRATOS\100800 CAÑETE LUNAHUANA\6 INFORME FINAL\DOC TECNICOS\VOLUMEN 4 PLANOS\V4 T2 PLANOS A ESC VARIABLE ESTRUCTURA DRENAJES\V PUENTE SOCSI\051-10-PT-033.DWG 19/09/11 13:44