


LETRAS H=20	ANCHO LETRAS	CLAVE IZQ	CLAVE DER	COMB	ESPAC
MARCO					4.0
ESPACIO					14.2
↑	20.0				
N	13.4	I	I	I-I	4.7
U	13.4	I	I	I-I	4.7
E	12.2	I	III	I-III	2.5
V	15.0	III	III	III-III	3.8
O	14.1	II	II	II-II	3.8
I	3.1	I	I	I-I	4.7
M	15.5	I	I	I-I	4.7
P	13.4	I	II	I-II	4.7
E	12.2	I	III	I-III	2.5
R	13.4	I	II	I-II	4.7
I	3.1	I	I	I-I	4.7
A	16.7	III	III	III-III	3.8
L	12.2	I	III	I-III	3.8
ESPACIO					14.2
MARCO					4.0
TOTAL	77.70				112.30

LETRAS H=20	ANCHO LETRAS	CLAVE IZQ	CLAVE DER	COMB	ESPAC
MARCO					4.0
ESPACIO					40.66
L	12.2	I	III	I-III	3.8
U	13.4	I	I	I-I	4.7
N	13.4	I	I	I-I	4.7
A	16.7	III	III	III-III	3.8
H	13.4	I	I	I-I	4.7
U	13.4	I	I	I-I	4.7
A	16.7	III	III	III-III	3.8
N	13.4	I	I	I-I	4.7
A	16.7	III	III	III-III	3.8
ESPACIO					15.0
MARCO					40.66
TOTAL	153.48				136.52


RAMAL 04  
Km 0+010

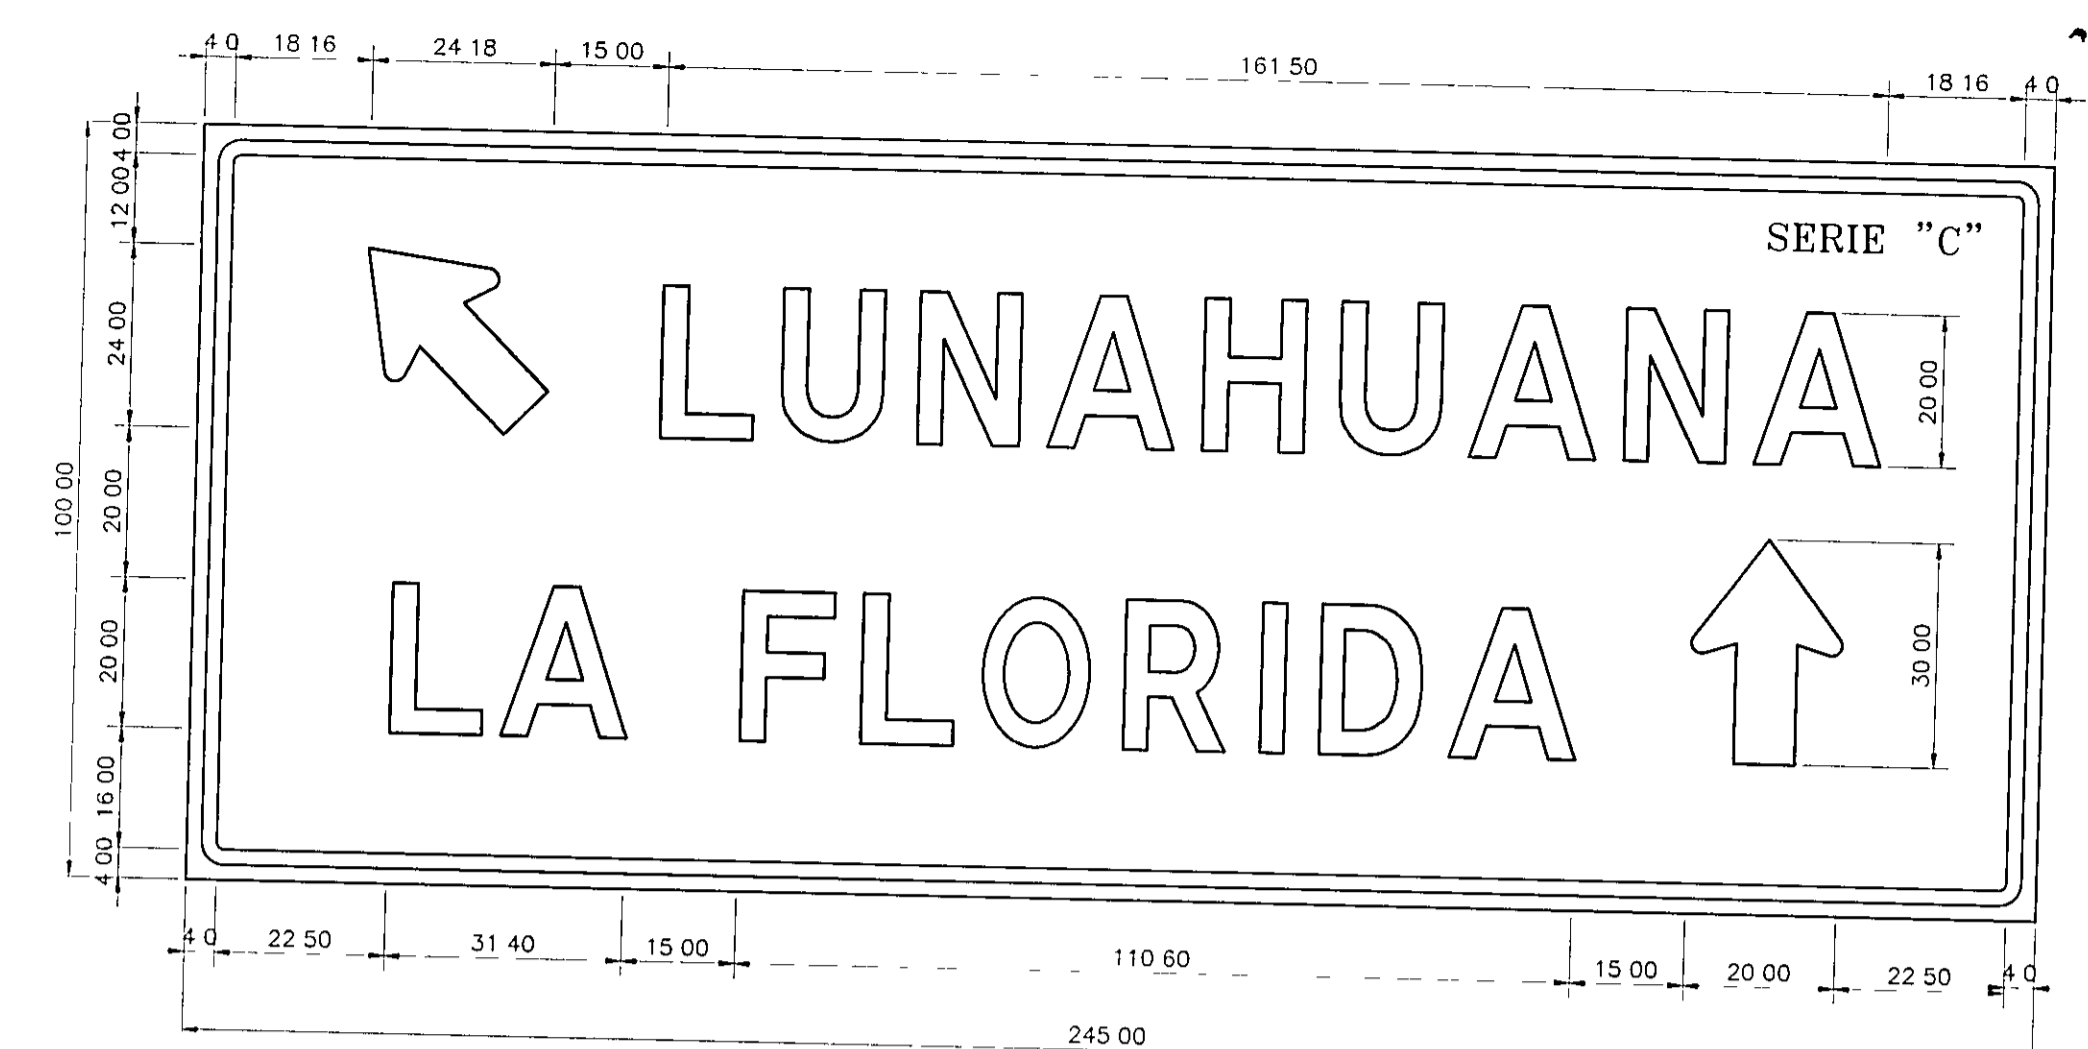

LETRAS H=20	ANCHO LETRAS	CLAVE IZQ	CLAVE DER	COMB	ESPAC
MARCO					4.0
ESPACIO					18.16
L	12.2	I	III	I-III	3.8
U	13.4	I	I	I-I	4.7
N	13.4	I	I	I-I	4.7
A	16.7	III	III	III-III	3.8
H	13.4	I	I	I-I	4.7
U	13.4	I	I	I-I	4.7
A	16.7	III	III	III-III	3.8
N	13.4	I	I	I-I	4.7
A	16.7	III	III	III-III	3.8
ESPACIO					18.16
MARCO					40.66
TOTAL	212.80				32.20

LETRAS H=20	ANCHO LETRAS	CLAVE IZQ	CLAVE DER	COMB	ESPAC
MARCO					4.0
ESPACIO					47.91
L	12.2	I	III	I-III	3.8
A	16.7	III	III	III-III	2.5
F	12.2	I	III	I-III	3.8
L	12.2	I	III	I-III	3.8
O	14.1	II	II	II-II	3.8
R	13.4	I	II	I-II	4.7
I	3.1	I	I	I-I	4.7
D	13.4	I	II	I-II	4.7
A	16.7	III	III	III-III	3.8
↑	30.0				
ESPACIO					47.91
MARCO					4.0
TOTAL	144.00				101.00


RAMAL 02  
Km 0+120

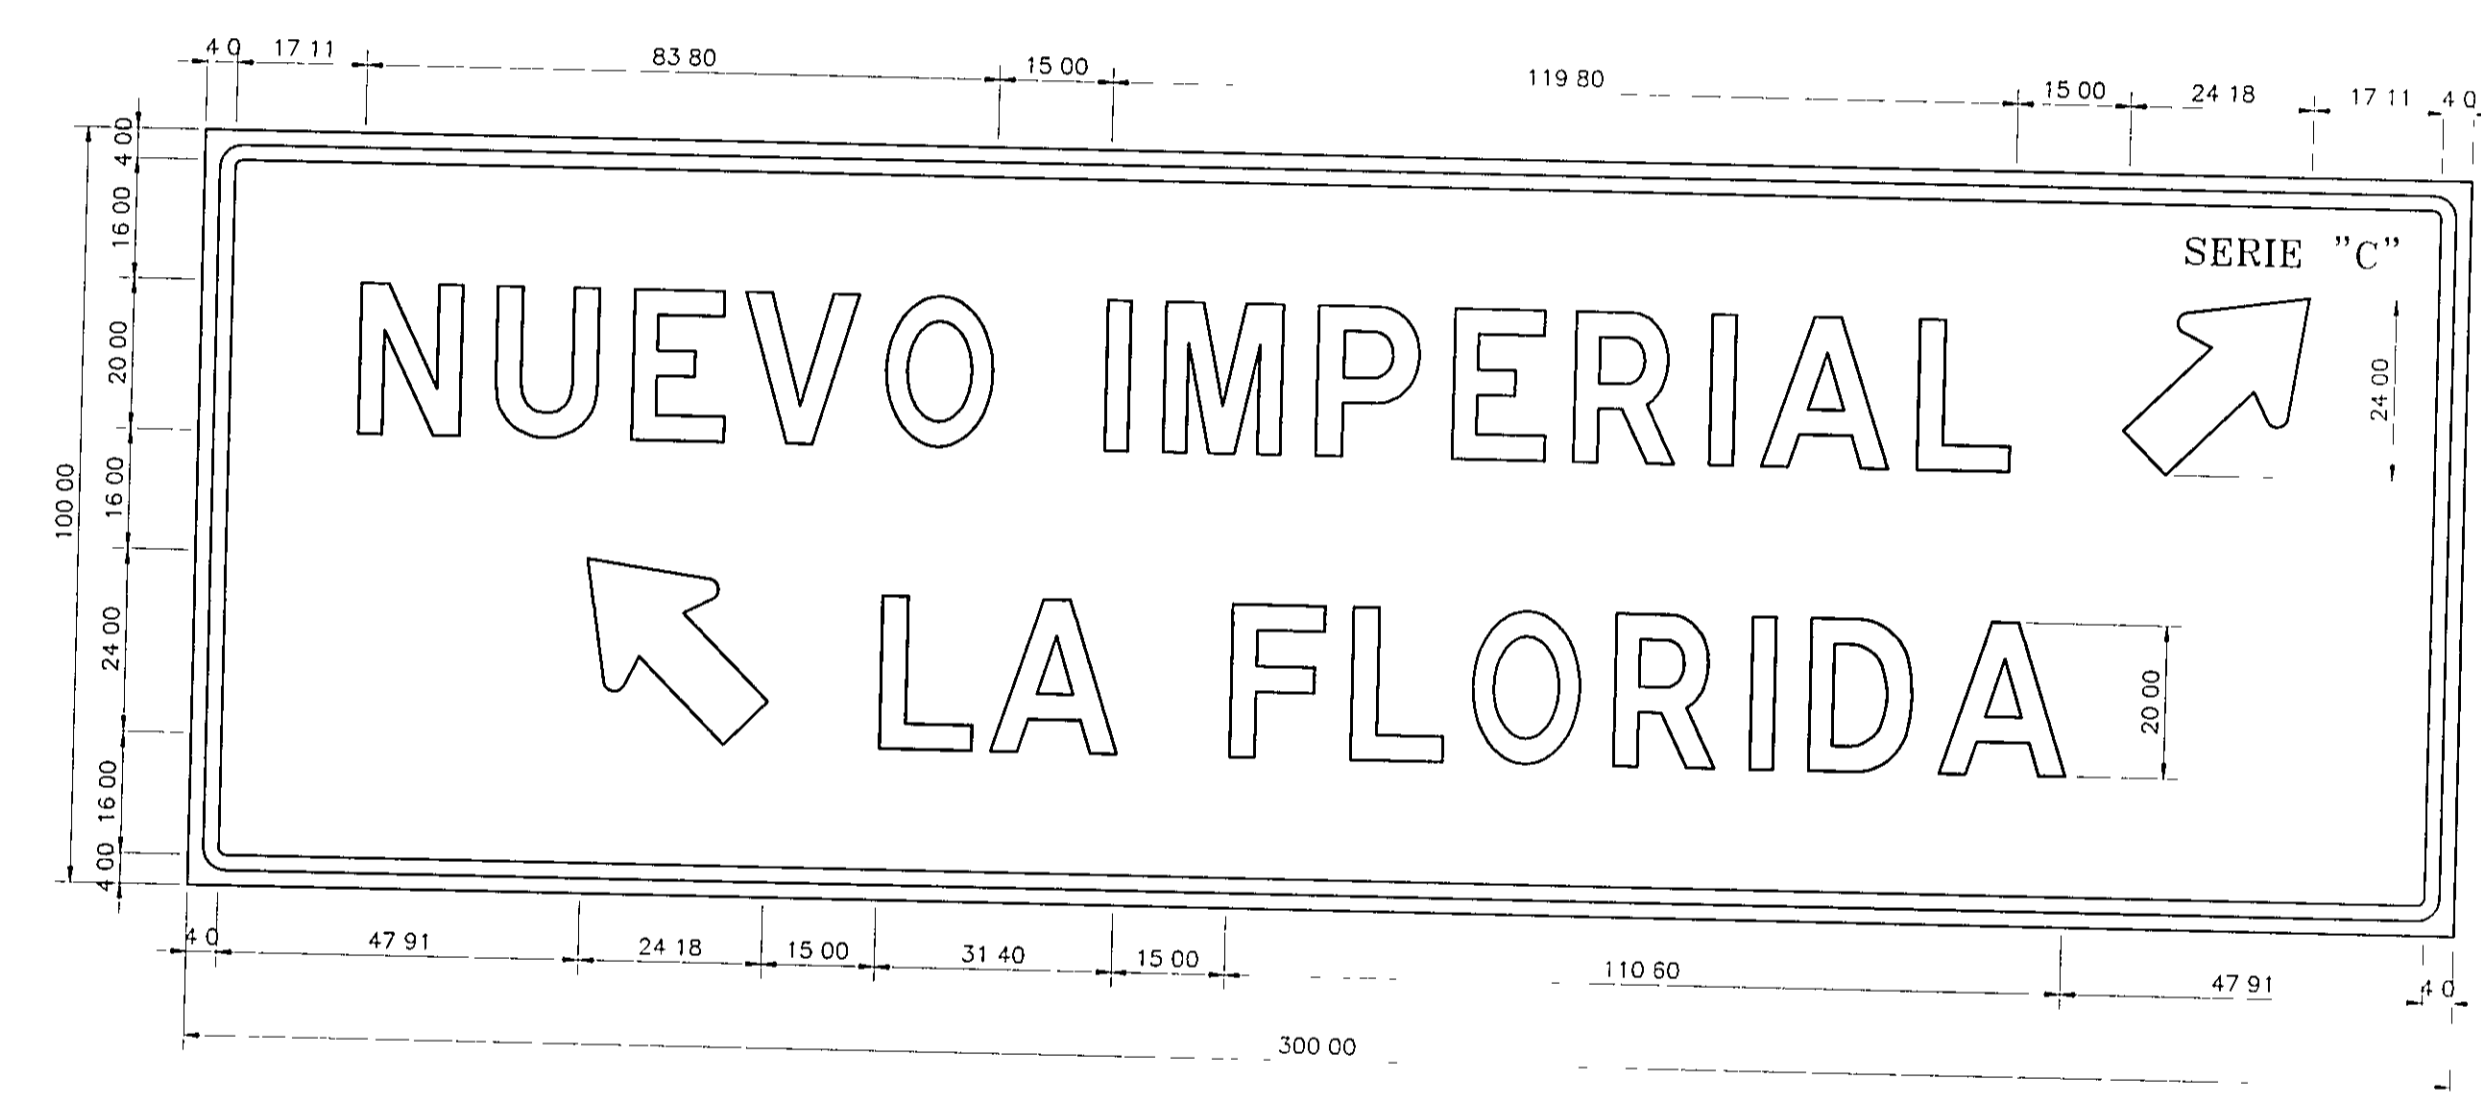

LETRAS H=20	ANCHO LETRAS	CLAVE IZQ	CLAVE DER	COMB	ESPAC
MARCO					4.0
ESPACIO					17.11
N	13.4	I	I	I-I	4.7
U	13.4	I	I	I-I	4.7
E	12.2	I	III	I-III	2.5
V	15.0	III	III	III-III	3.8
O	14.1	II	II	II-II	3.8
I	3.1	I	I	I-I	4.7
M	15.5	I	I	I-I	4.7
P	13.4	I	II	I-II	4.7
E	12.2	I	III	I-III	2.5
R	13.4	I	II	I-II	4.7
I	3.1	I	I	I-I	4.7
A	16.7	III	III	III-III	3.8
L	12.2	I	III	I-III	3.8
ESPACIO					15.0
MARCO					17.11
TOTAL	181.88				18.12

LETRAS H=20	ANCHO LETRAS	CLAVE IZQ	CLAVE DER	COMB	ESPAC
MARCO					4.0
ESPACIO					47.91
L	12.2	I	III	I-III	2.5
A	16.7	III	III	III-III	15.0
F	12.2	I	III	I-III	3.8
L	12.2	I	III	I-III	3.8
O	14.1	II	II	II-II	3.8
R	13.4	I	II	I-II	4.7
I	3.1	I	I	I-I	4.7
D	13.4	I	II	I-II	4.7
A	16.7	III	III	III-III	3.8
ESPACIO					47.91
MARCO					4.0
TOTAL	138.18				161.82

RAMAL 01  
Km 0+170

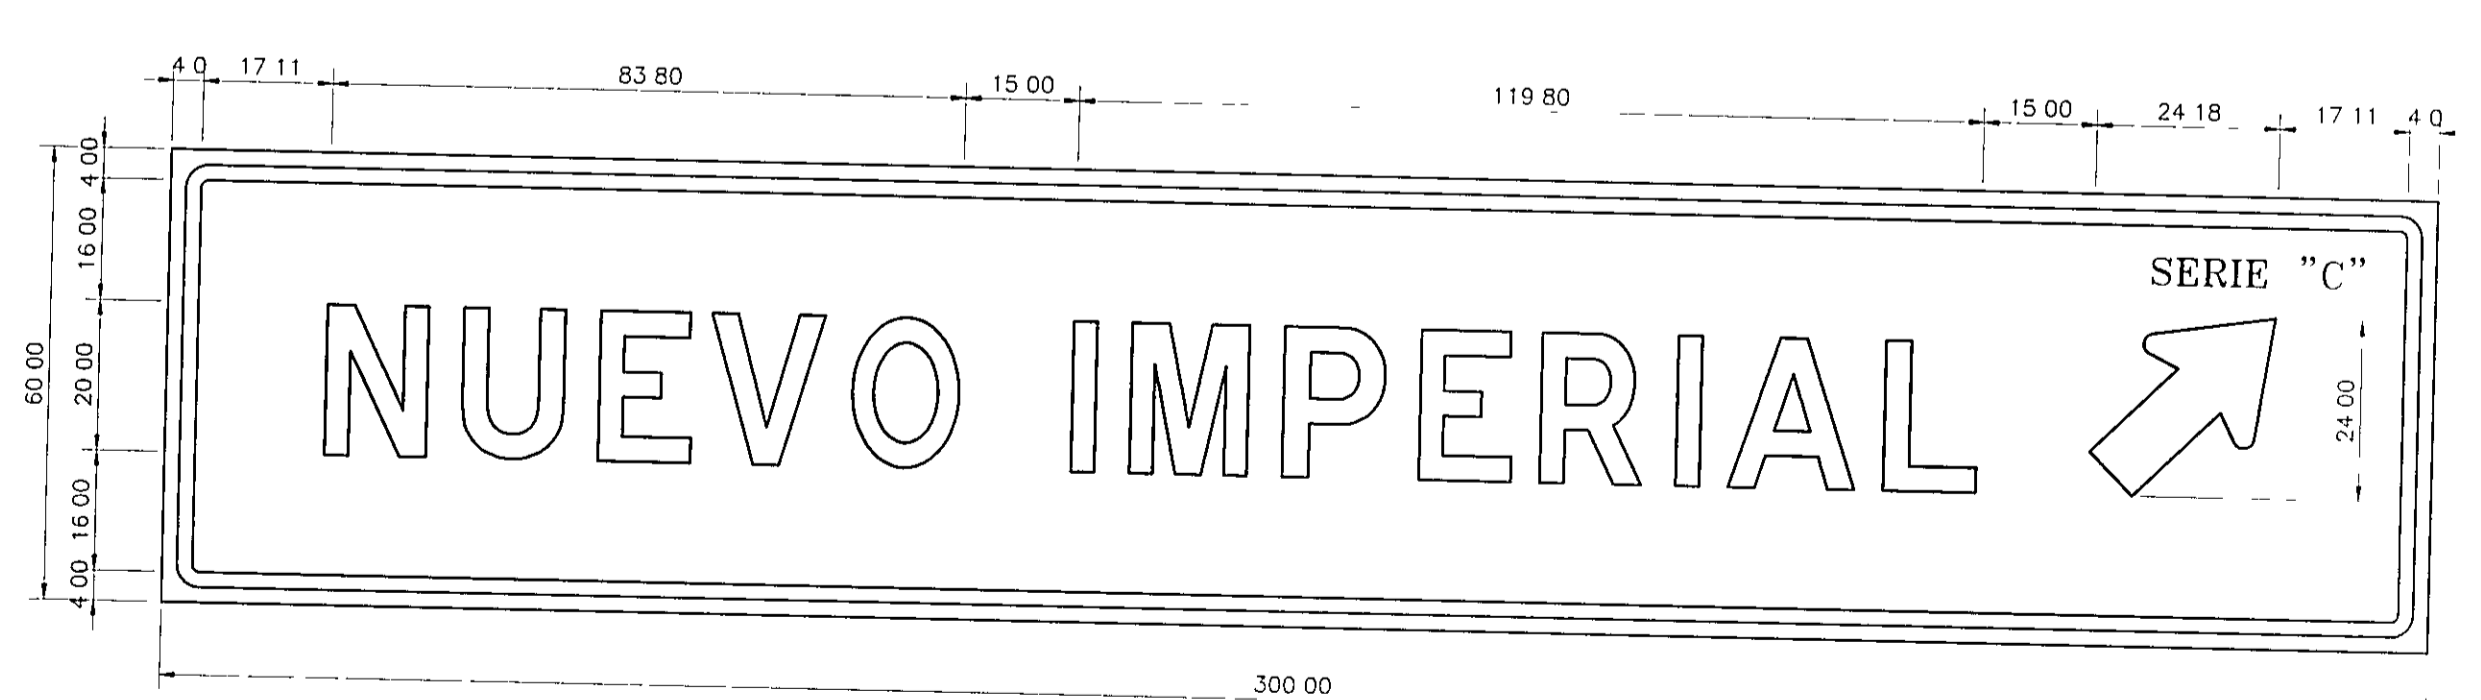

LETRAS H=20	ANCHO LETRAS	CLAVE IZQ	CLAVE DER	COMB	ESPAC
MARCO					4.0
ESPACIO					17.11
N	13.4	I	I	I-I	4.7
U	13.4	I	I	I-I	4.7
E	12.2	I	III	I-III	2.5
V	15.0	III	III	III-III	3.8
O	14.1	II	II	II-II	3.8
I	3.1	I	I	I-I	4.7
M	15.5	I	I	I-I	4.7
P	13.4	I	II	I-II	4.7
E	12.2	I	III	I-III	2.5
R	13.4	I	II	I-II	4.7
I	3.1	I	I	I-I	4.7
A	16.7	III	III	III-III	3.8
L	12.2	I	III	I-III	3.8
ESPACIO					15.0
MARCO					17.11
TOTAL	181.88				18.12

RAMAL 01  
Km 00+225

Ing. Mónica Soledad Mendieta  
Español  
CIP 2666

Ing. Daniel O. Torres Rosas  
Jefe de Estudio  
CIP 15227

<p>PERU Ministerio de Transportes y Comunicaciones</p>	<p>PROYECTISTA</p> <p><b>CESEL INGENIEROS</b></p> <p>CERTIFICADO EN ISO 9001 ISO 14001, OHSAS 18001</p>	<p>Diseño: ING. M. SOSA CIP 2666</p> <p>Dibujó: PGC</p> <p>Verificó: ING. OSWALDO TORRES CIP 15227</p> <p>Presentó: ING. OSWALDO TORRES CIP 15227</p>	<p>Aprobó:</p>	<p>REVISIONES</p> <table border="1"> <tr> <th>Nº</th> <th>FECHA</th> <th>DESCRIPCIÓN</th> </tr> <tr> <td>0</td> <td>19/04/11</td> <td>EMITIDO PARA CONSTRUCCIÓN</td> </tr> </table>		Nº	FECHA	DESCRIPCIÓN	0	19/04/11	EMITIDO PARA CONSTRUCCIÓN	<p>ESTUDIO DEFINITIVO DE REHABILITACION Y MEJORAMIENTO DE LA CARRETERA CAÑETE - LUNAHUANA</p> <p>CONTRATO Nº 051 - 2010 MTC/20</p>	<p>PLANO</p> <p><b>SEÑALES INFORMATIVAS</b></p> <p>UBICACION: KM. 05+400.00 - KM. 42+960.00</p>	<p>ESCALA: 1/10</p> <p>FECHA: ABRIL 2011</p> <p>PLANO N: REV 0</p> <p><b>051-10-SÑ-008</b></p>
				Nº	FECHA	DESCRIPCIÓN								
0	19/04/11	EMITIDO PARA CONSTRUCCIÓN												
<p>RAMAL 01 Km 00+225</p>														