1:75 1:100 1:125 1:150 1:200 1:250 1:300 1:333.33 1:400 1:500

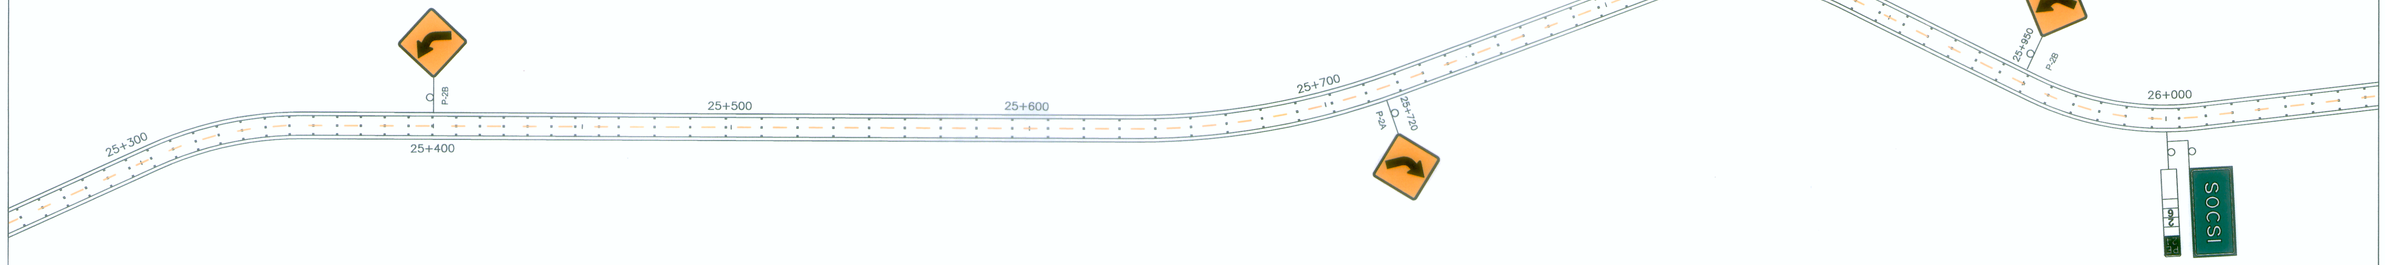

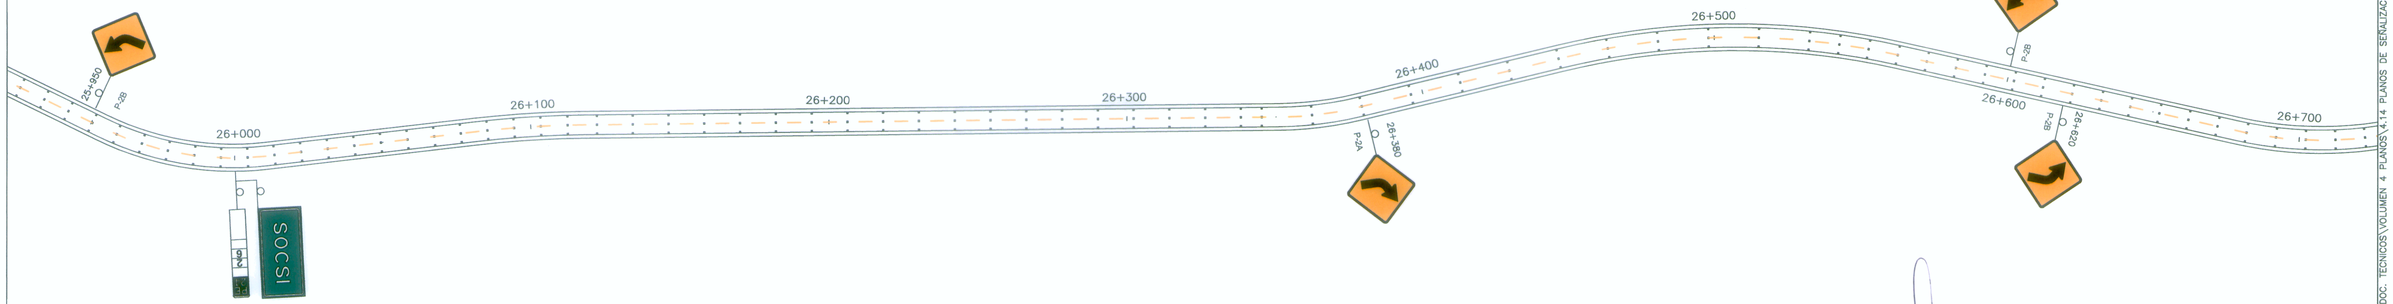

LEYENDA:

- SENTIDO DEL TRÁFICO
- POSTE DELINEADOR
- GIBA EN CONCRETO
- GUARDAVÍAS METÁLICAS
- TACHA DELINEADORA

Ing. Marina Sosa Méndez
Espec. Señalización y Seguridad Vial
CIP 2666

Ing. Manuel O. Torres Rosas
Jefe de Estudio
CIP 15227

PERU | Ministerio de Transportes y Comunicaciones | Viceministerio de Transportes | Provías Nacional

PROYECTISTA: CESEL INGENIEROS
CERTIFICADO EN: ISO 9001, ISO 14001, OHSAS 18001

Diseñó:	ING. M. SOSA CIP 2666
Dibujó:	P.G.C.
Verificó:	ING. OSWALDO TORRES CIP 15227
Presentó:	ING. OSWALDO TORRES CIP 15227

Aprobó:

REVISIONES

Nº	FECHA	DESCRIPCIÓN
-	-	-

ESTUDIO DEFINITIVO DE
REHABILITACION Y MEJORAMIENTO DE LA
CARRETERA CAÑETE - LUNAHUANA
CONTRATO Nº 051 - 2010 MTC/20

PLANO: PLANO DE SEÑALIZACION

UBICACION: KM. 25+300.00 - KM. 26+700.00

ESCALA: 1/1000
FECHA: ABRIL 2011

051-10-SÑ-033

M:\CONTRATOS\100800 CAÑETE LUNAHUANA\6 INFORME FINAL\DOC. TECNICOS\VOLUMEN 4 PLANOS\4-14 PLANOS DE SEÑALIZACION Y SEGURIDAD VIAL\051-10-SÑ-033.DWG 23/08/11 11:03