


- LEYENDA:
- SENTIDO DEL TRÁFICO
  - POSTE DELINEADOR
  - GIBA EN CONCRETO
  - GUARDAVÍAS METÁLICAS
  - TACHA DELINEADORA

Ing. Marina Sosa Méndez  
Espec. Señalización y Seguridad Vial  
CIP 2666

Ing. Manuel O. Torres Rosas  
Jefe de Estudio  
CIP 15227

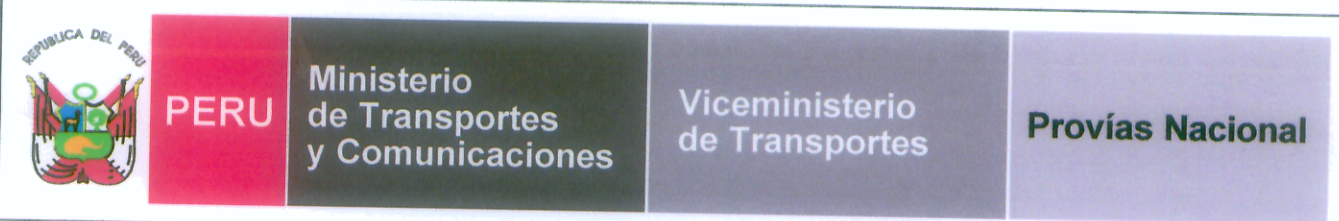

PROYECTISTA:  
**CESEL INGENIEROS**  
CERTIFICADO EN: ISO 9001, ISO 14001, OHSAS 18001

Diseño: ING. M. SOSA  
CIP 2666  
Dibujó: P.G.C.  
Verificó: ING. OSWALDO TORRES  
CIP 15227  
Presentó: ING. OSWALDO TORRES  
CIP 15227

Aprobó:

REVISIONES		
Nº	FECHA	DESCRIPCIÓN
0	19/04/11	EMITIDO PARA CONSTRUCCION

ESTUDIO DEFINITIVO DE  
REHABILITACION Y MEJORAMIENTO DE LA  
CARRETERA CAÑETE - LUNAHUANA  
CONTRATO Nº 051 - 2010 MTC/20

PLANO: **PLANO DE SEÑALIZACION**  
UBICACION: **KM. 28+300.00 - KM. 29+700.00**

ESCALA: 1/1000  
FECHA: **ABRIL 2011**  
PLANO Nº REV. 0  
**051-10-SÑ-035**