Ubicación: Km. 79+520.00 a 44.94 mts. Lado Izquierdo
Hito de concreto color amarillo

BM - 79.0
Elevación:
4525.04

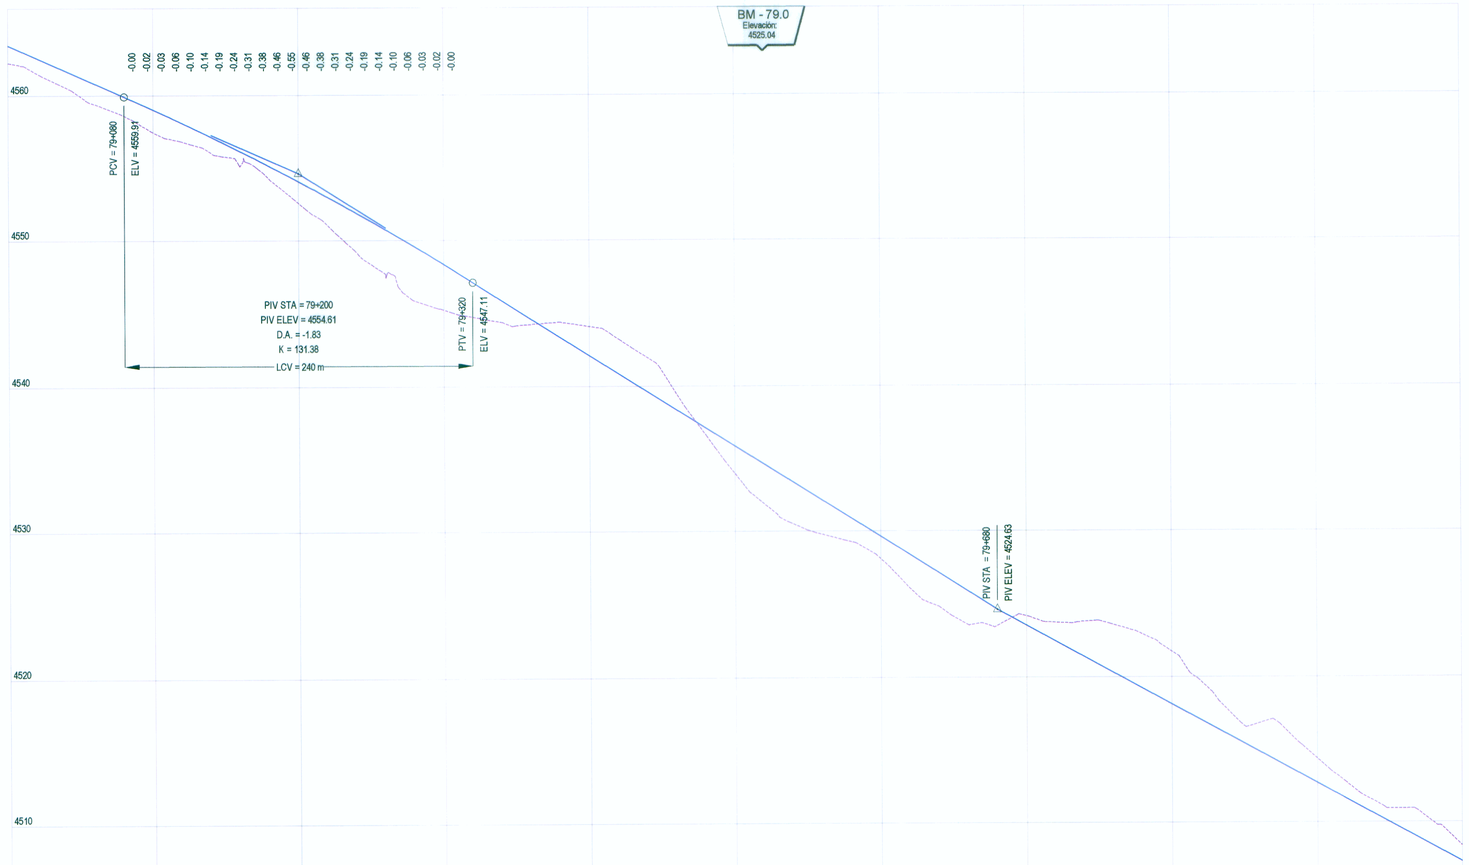


## LEYENDA

**PLANTA :**

- 4+500 — EJE DE CARRETERA PROYECTADA
- CARRETERA EXISTENTE
- CURVA OCTUBRER
- CURVA MENOR
- RIOS Y LAGUNAS
- QUEBRADA
- CANAL
- ALCANTARILLAS PROYECTADAS
- VIVIENDA EXISTENTE
- TERRENO DE CULTIVO
- CERCO
- L — POSTE LUZ
- T — POSTE TELEFONO
- MURO DE PIEDRA
- BOFEDAL
- PLAZOLETAS
- PI-01 — NUMERO DE CURVA

**PERFIL :**

- SUB RASANTE
- TERRENO EXISTENTE

| | | |