




PLANTA
Esc: 1/250

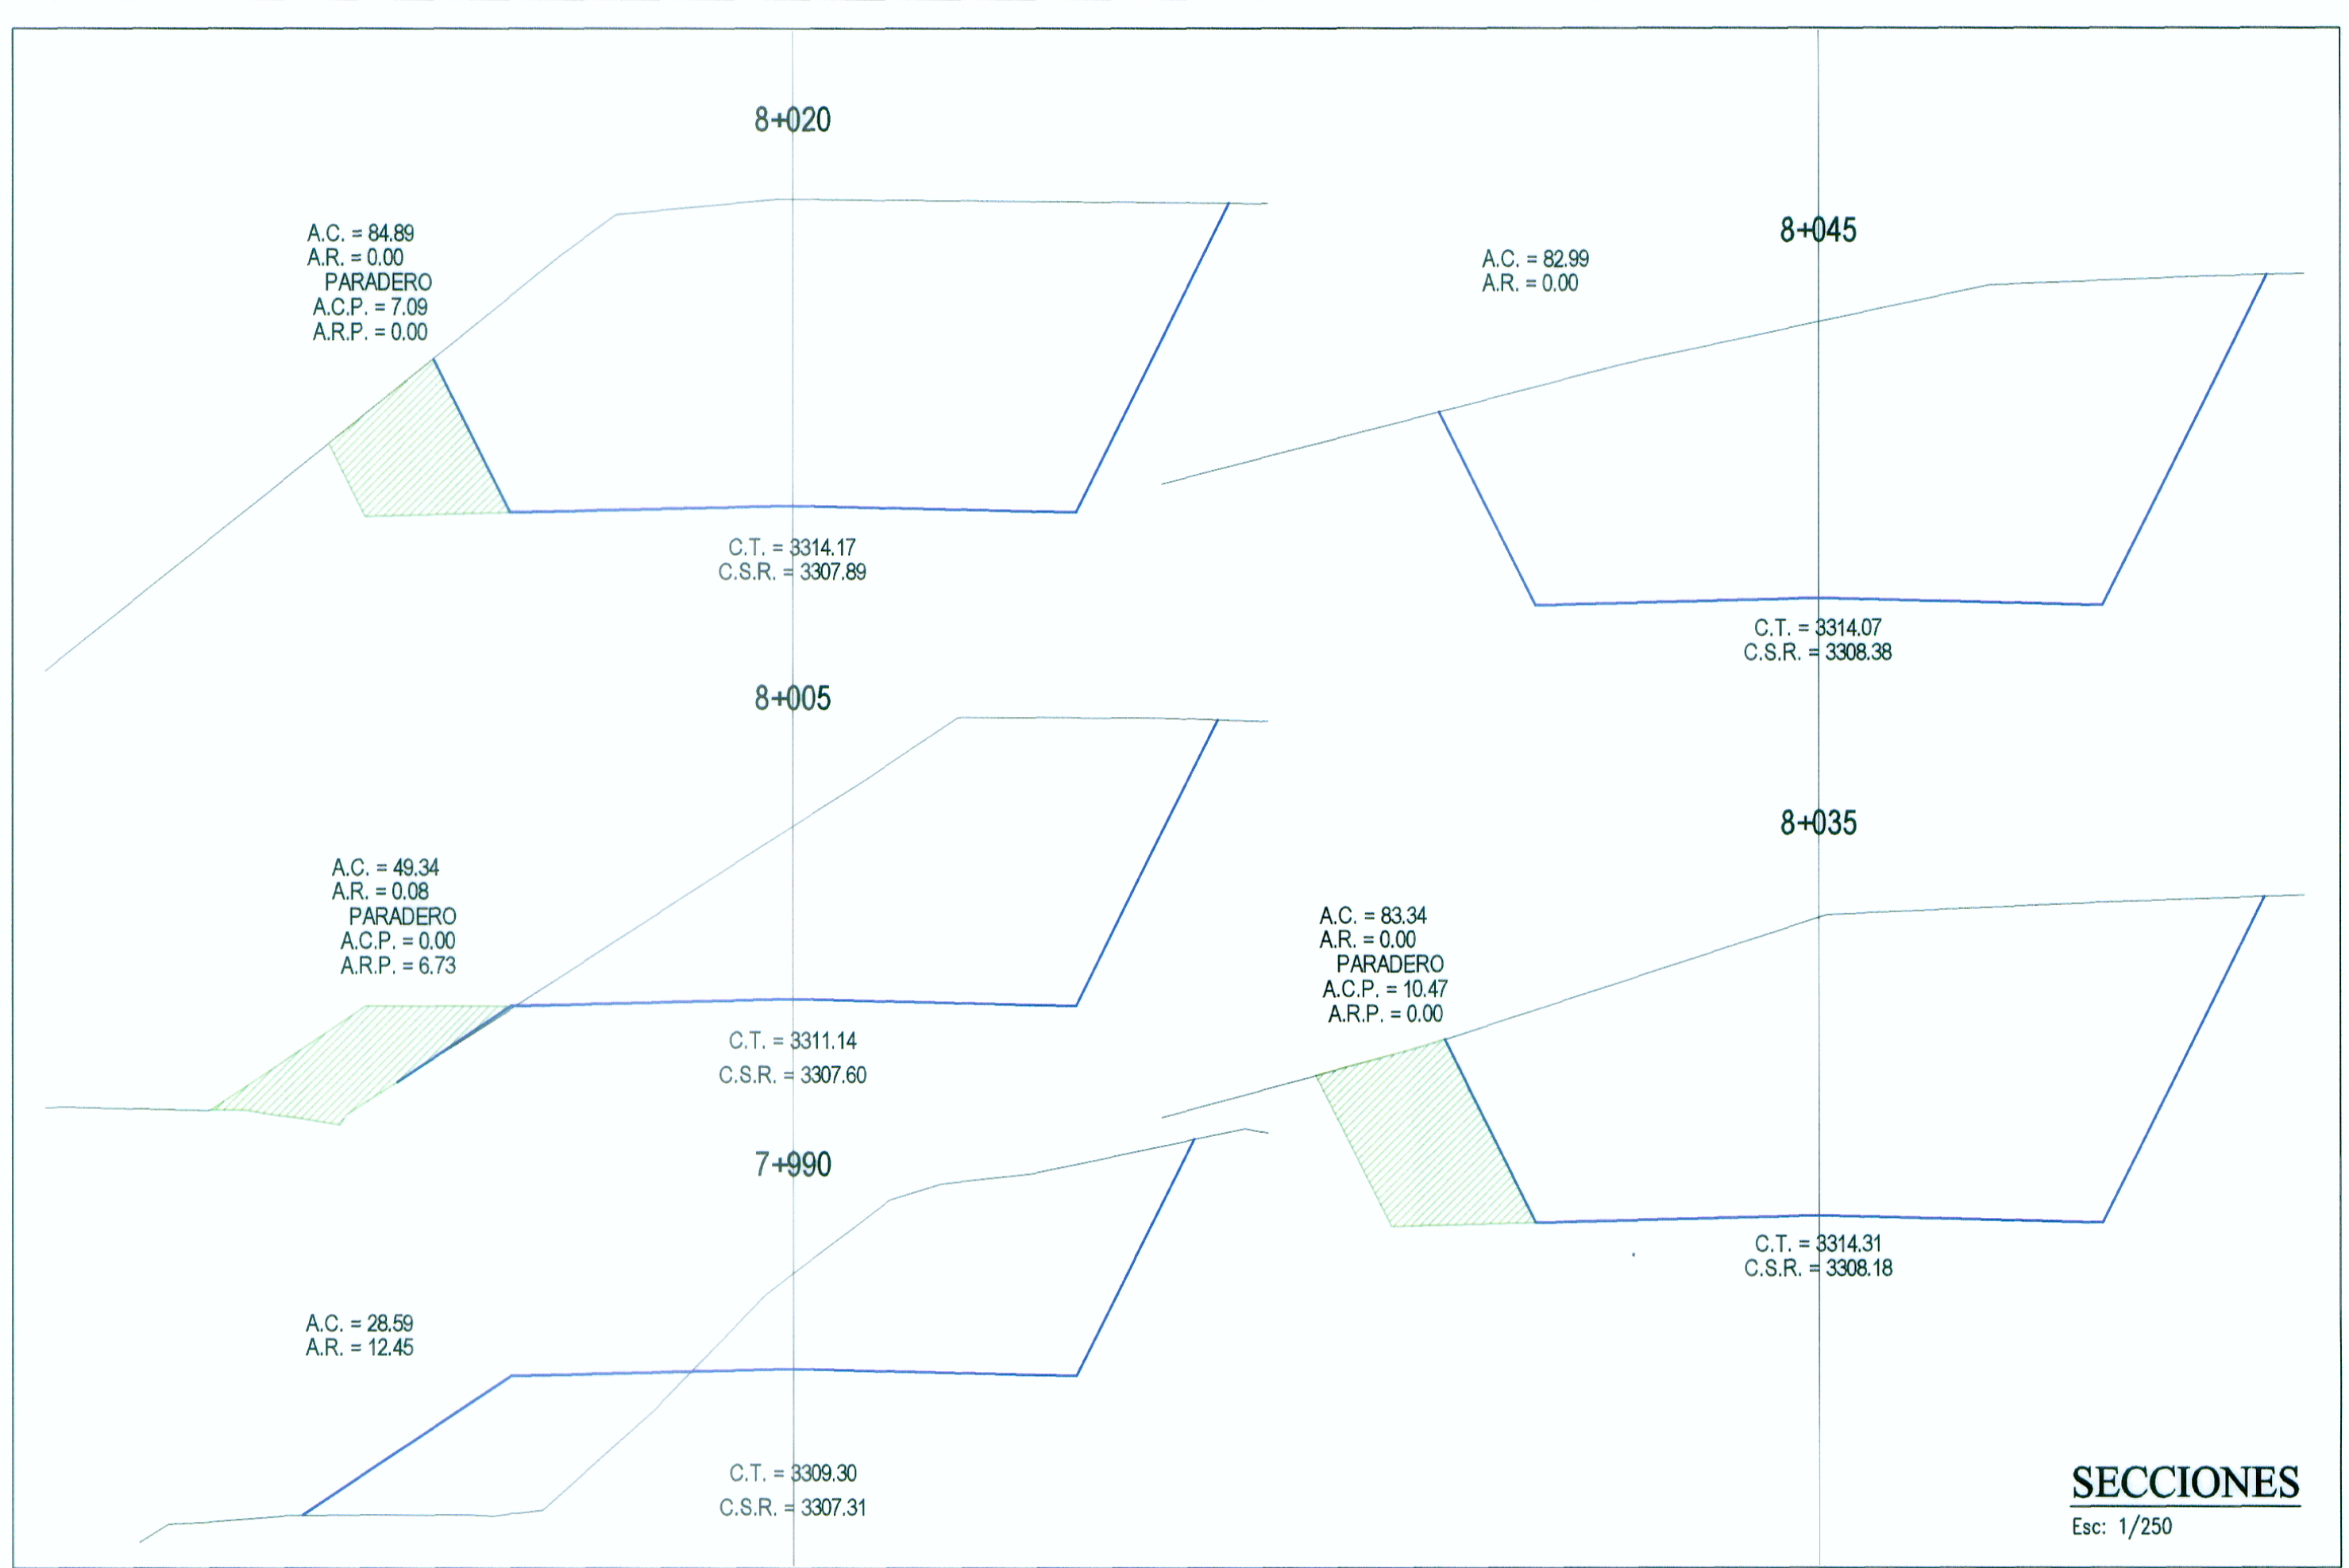

SECCIONES
Esc: 1/250

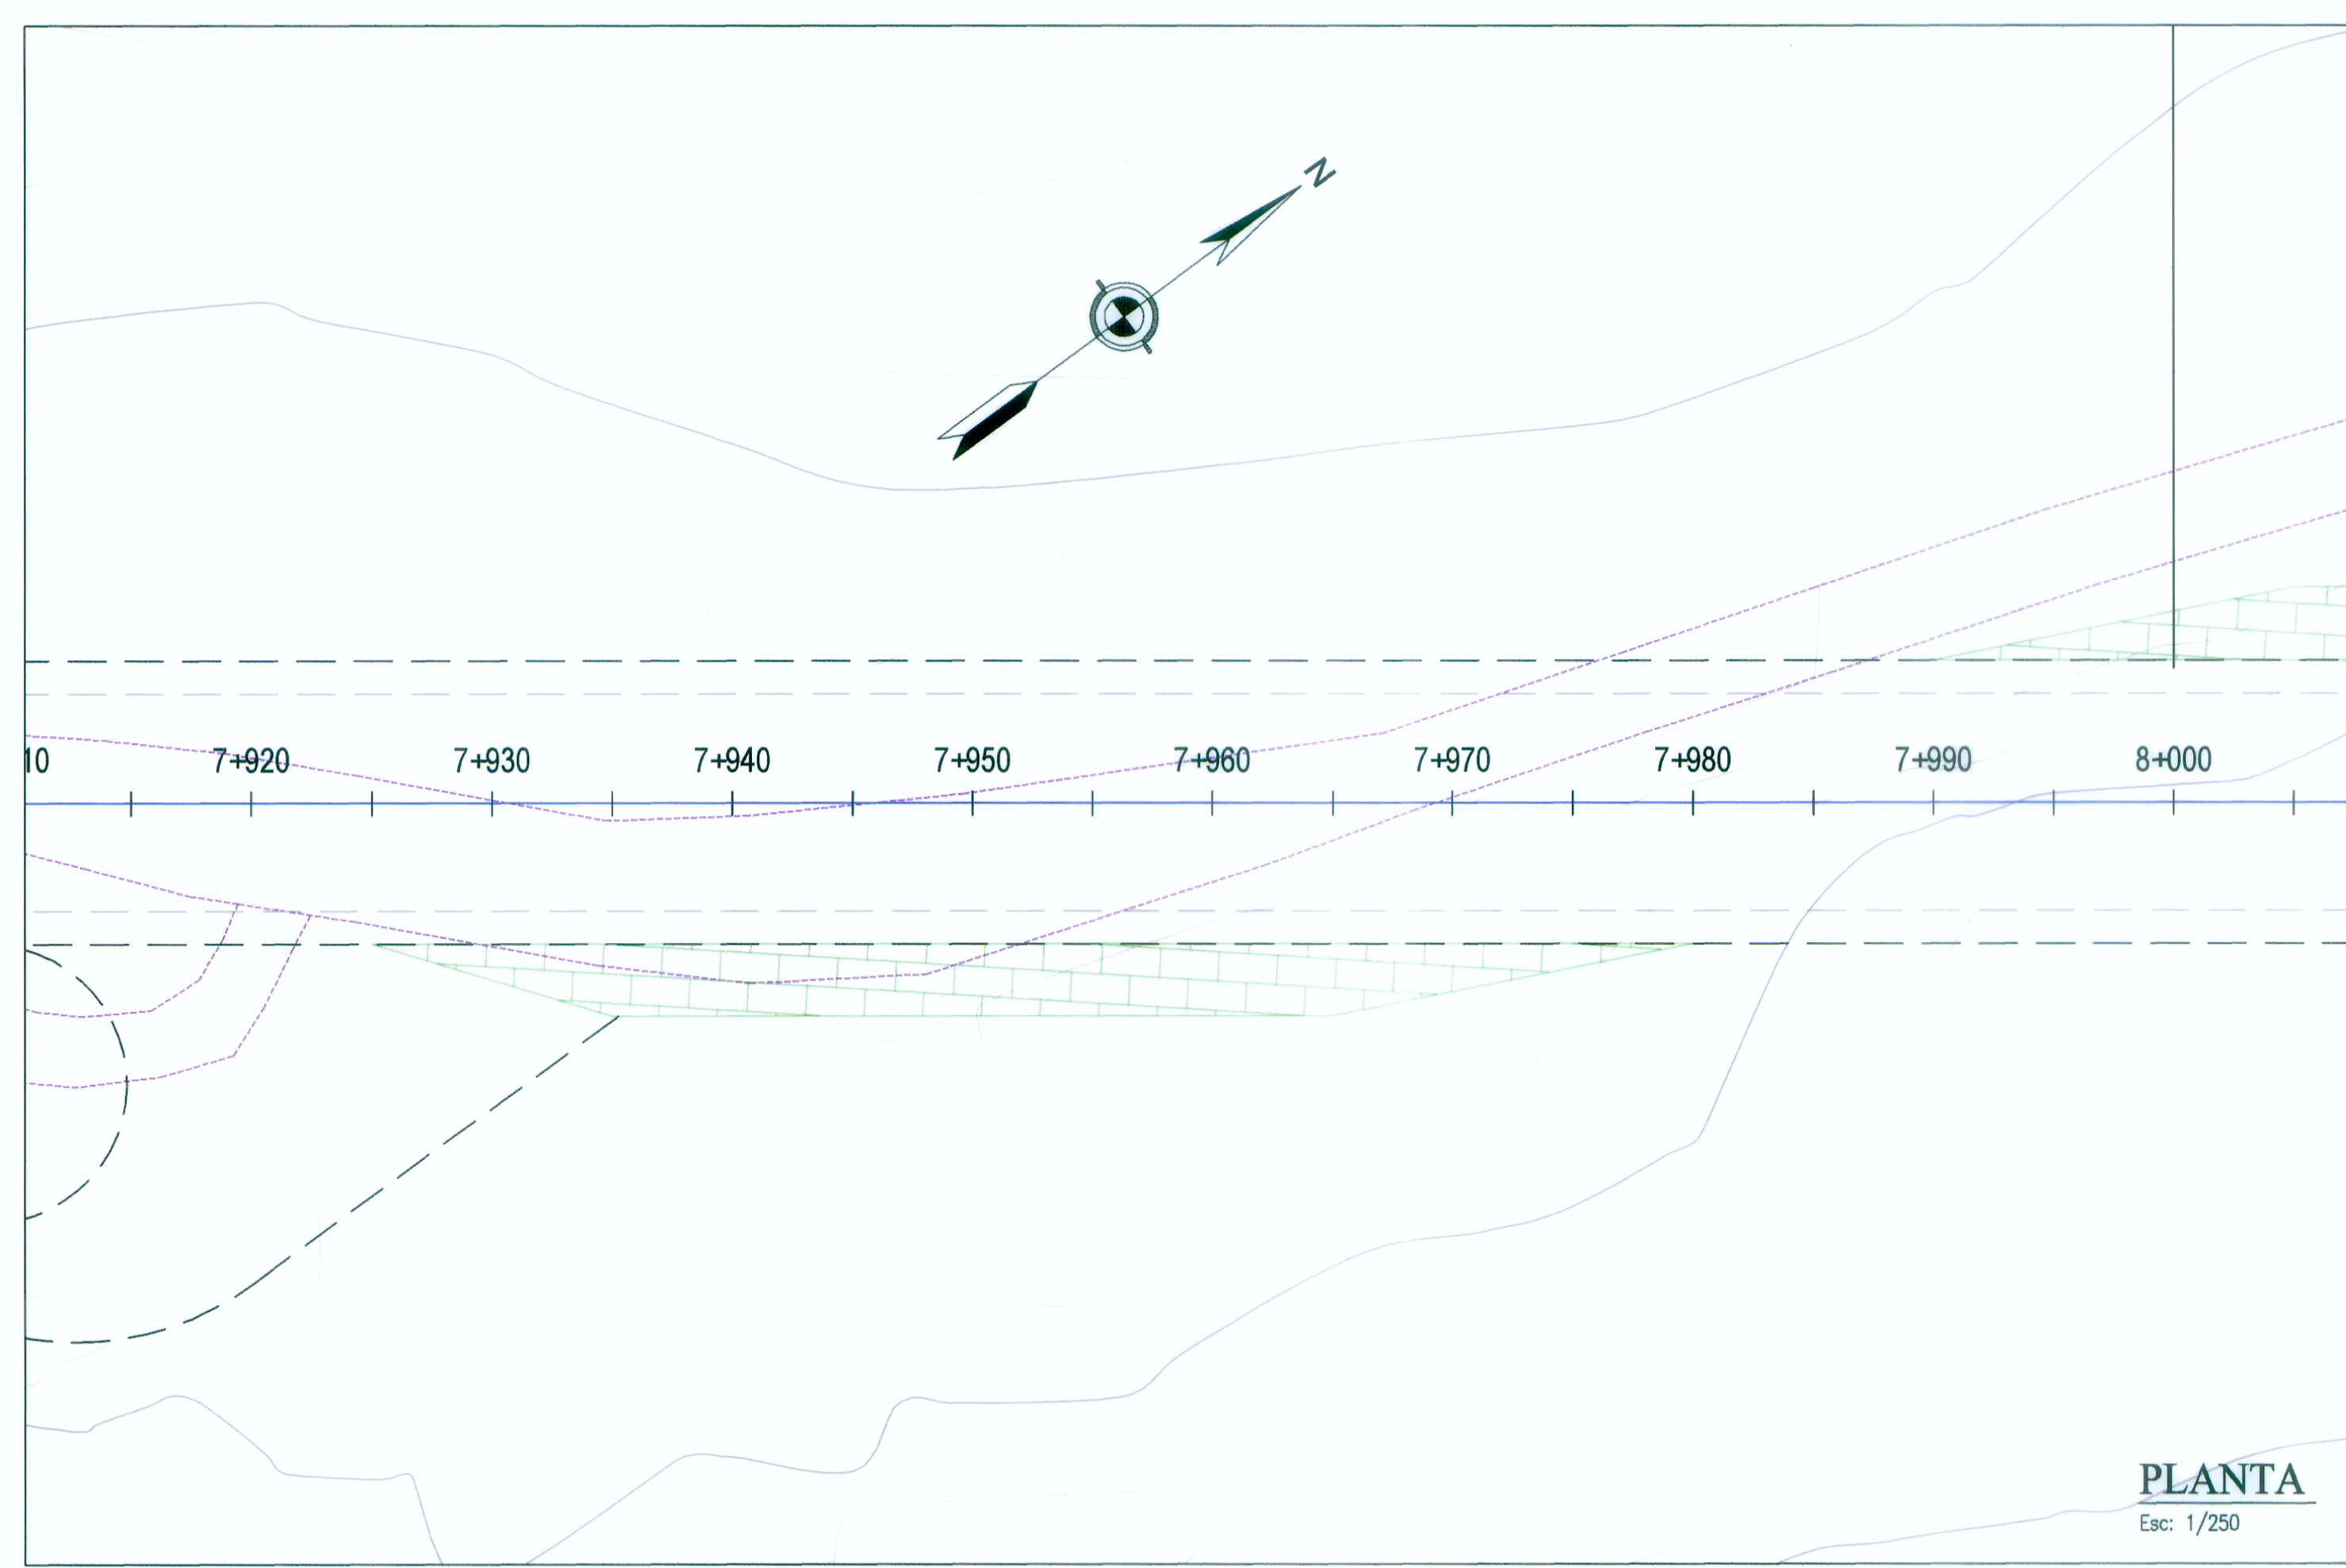

PLANTA
Esc: 1/250

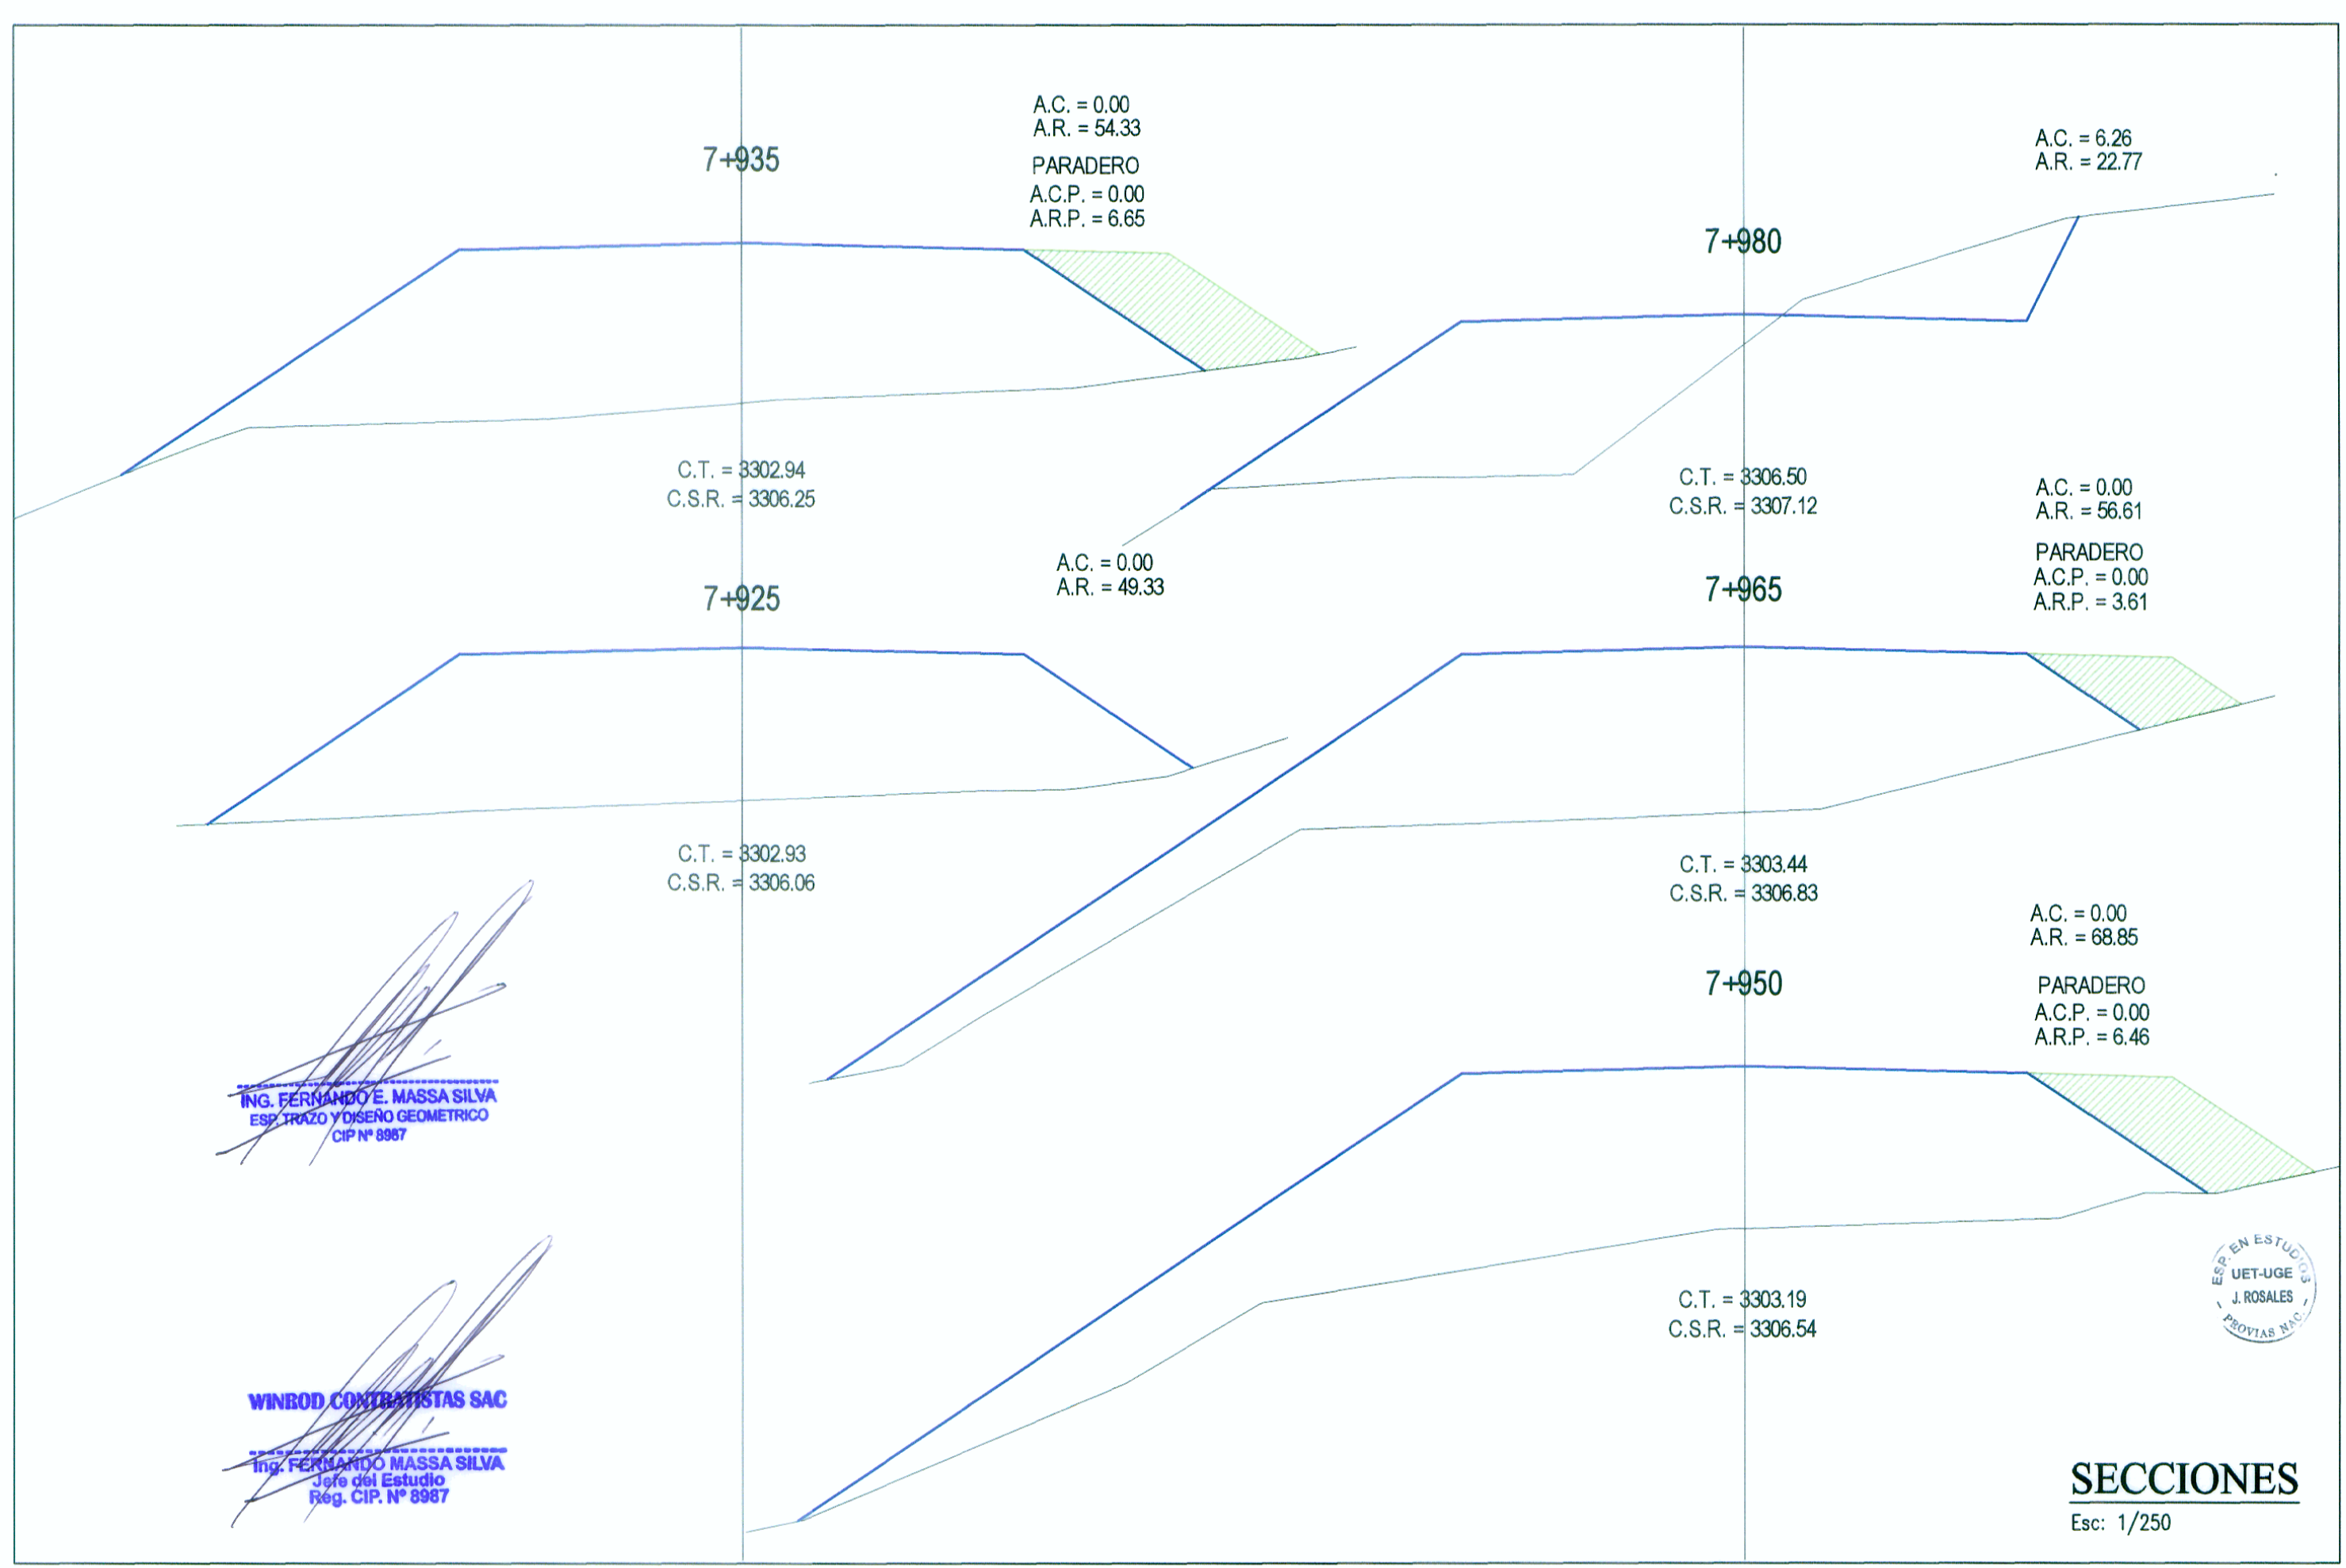

SECCIONES
Esc: 1/250

REVISIONES		
Nº	FECHA	DESCRIPCIÓN