



SECCIONES TÍPICAS KM 0+000 - KM 42+000


SECCIONES TÍPICAS EN TERRAPLEN (SIN BARRERAS DE SEGURIDAD)

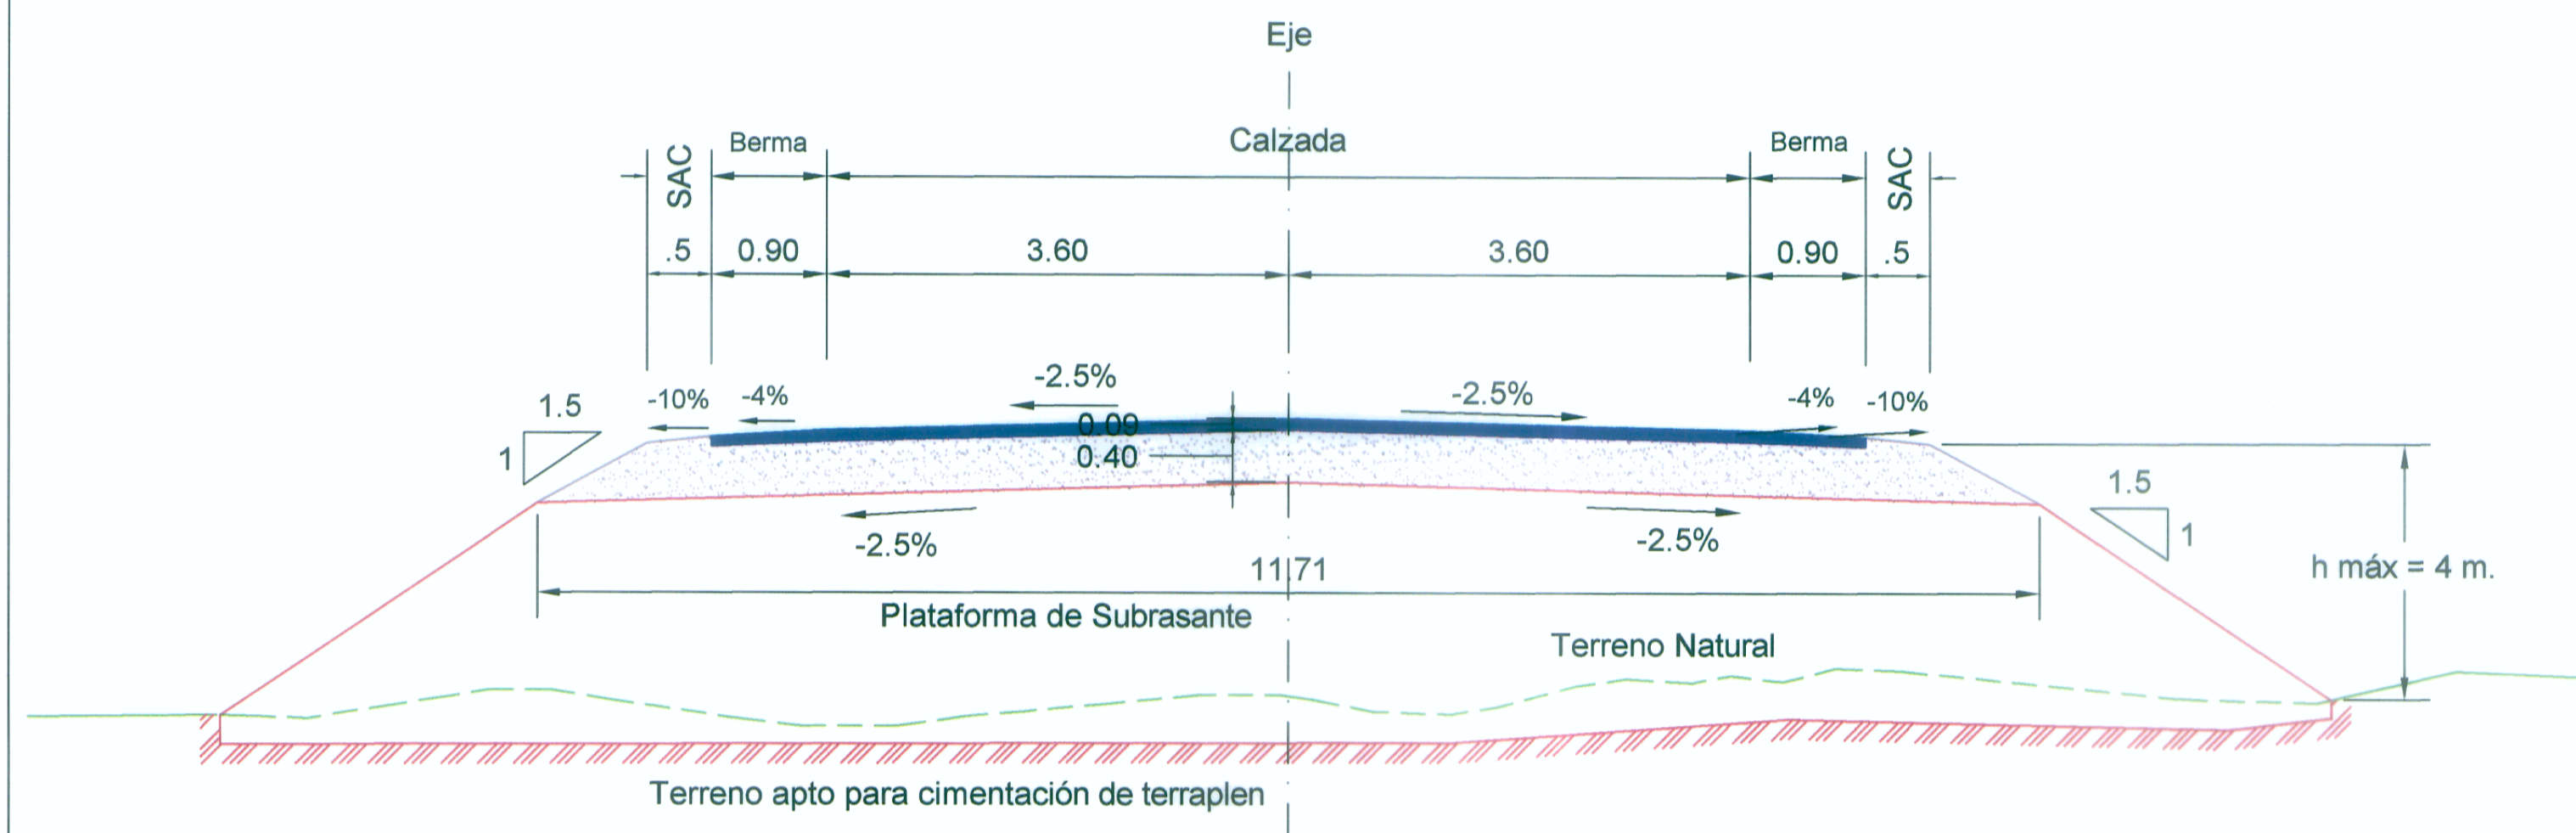


SECCIONES TÍPICAS EN CORTE CERRADO

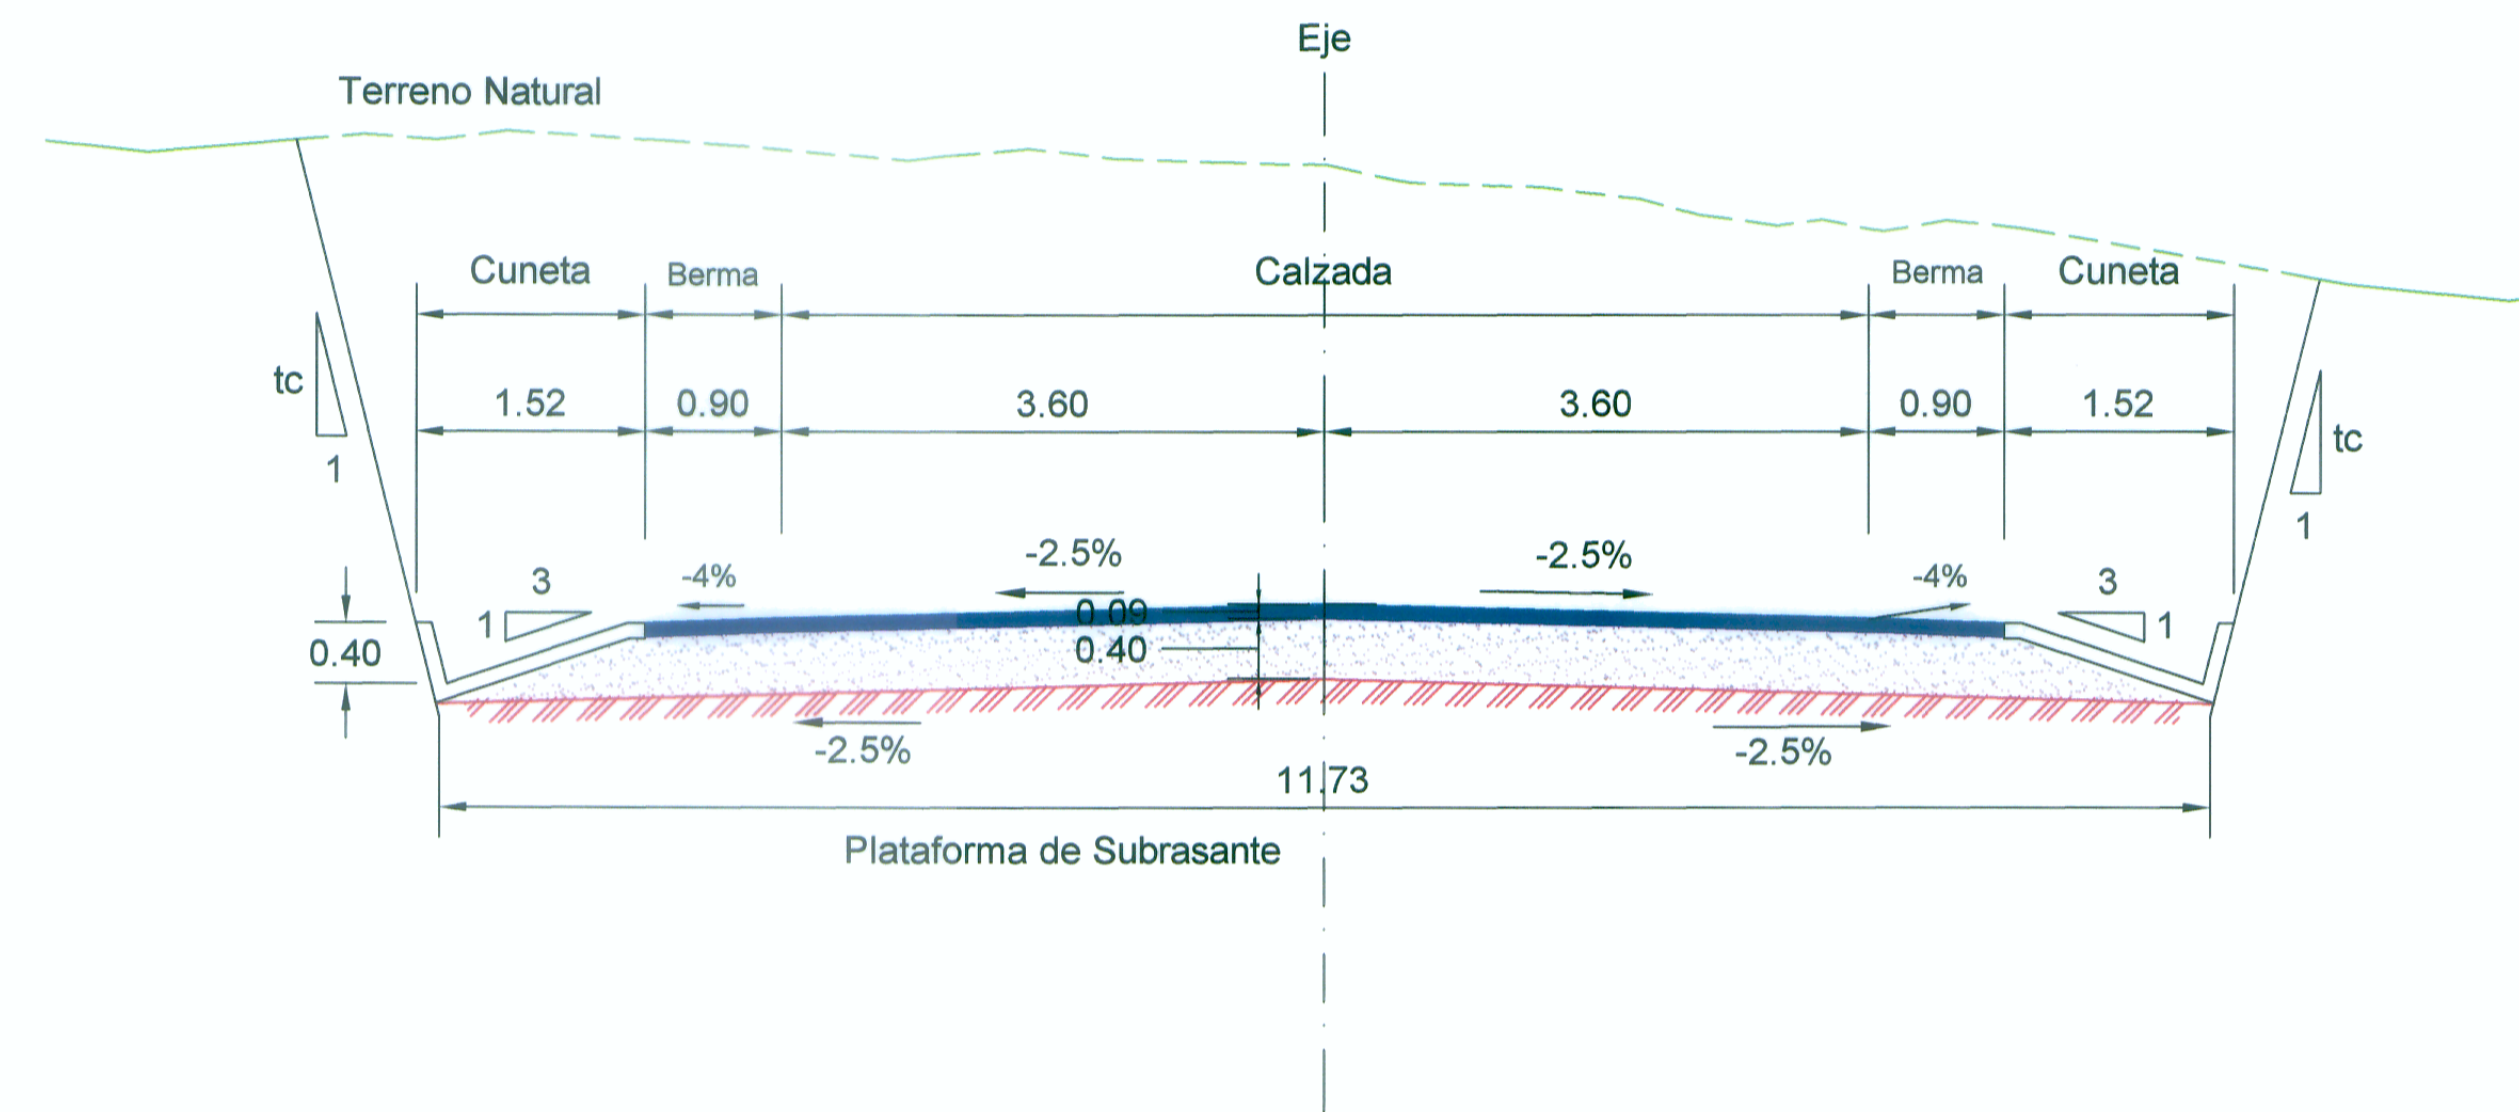

SECCIONES TÍPICAS A MEDIA LADERA

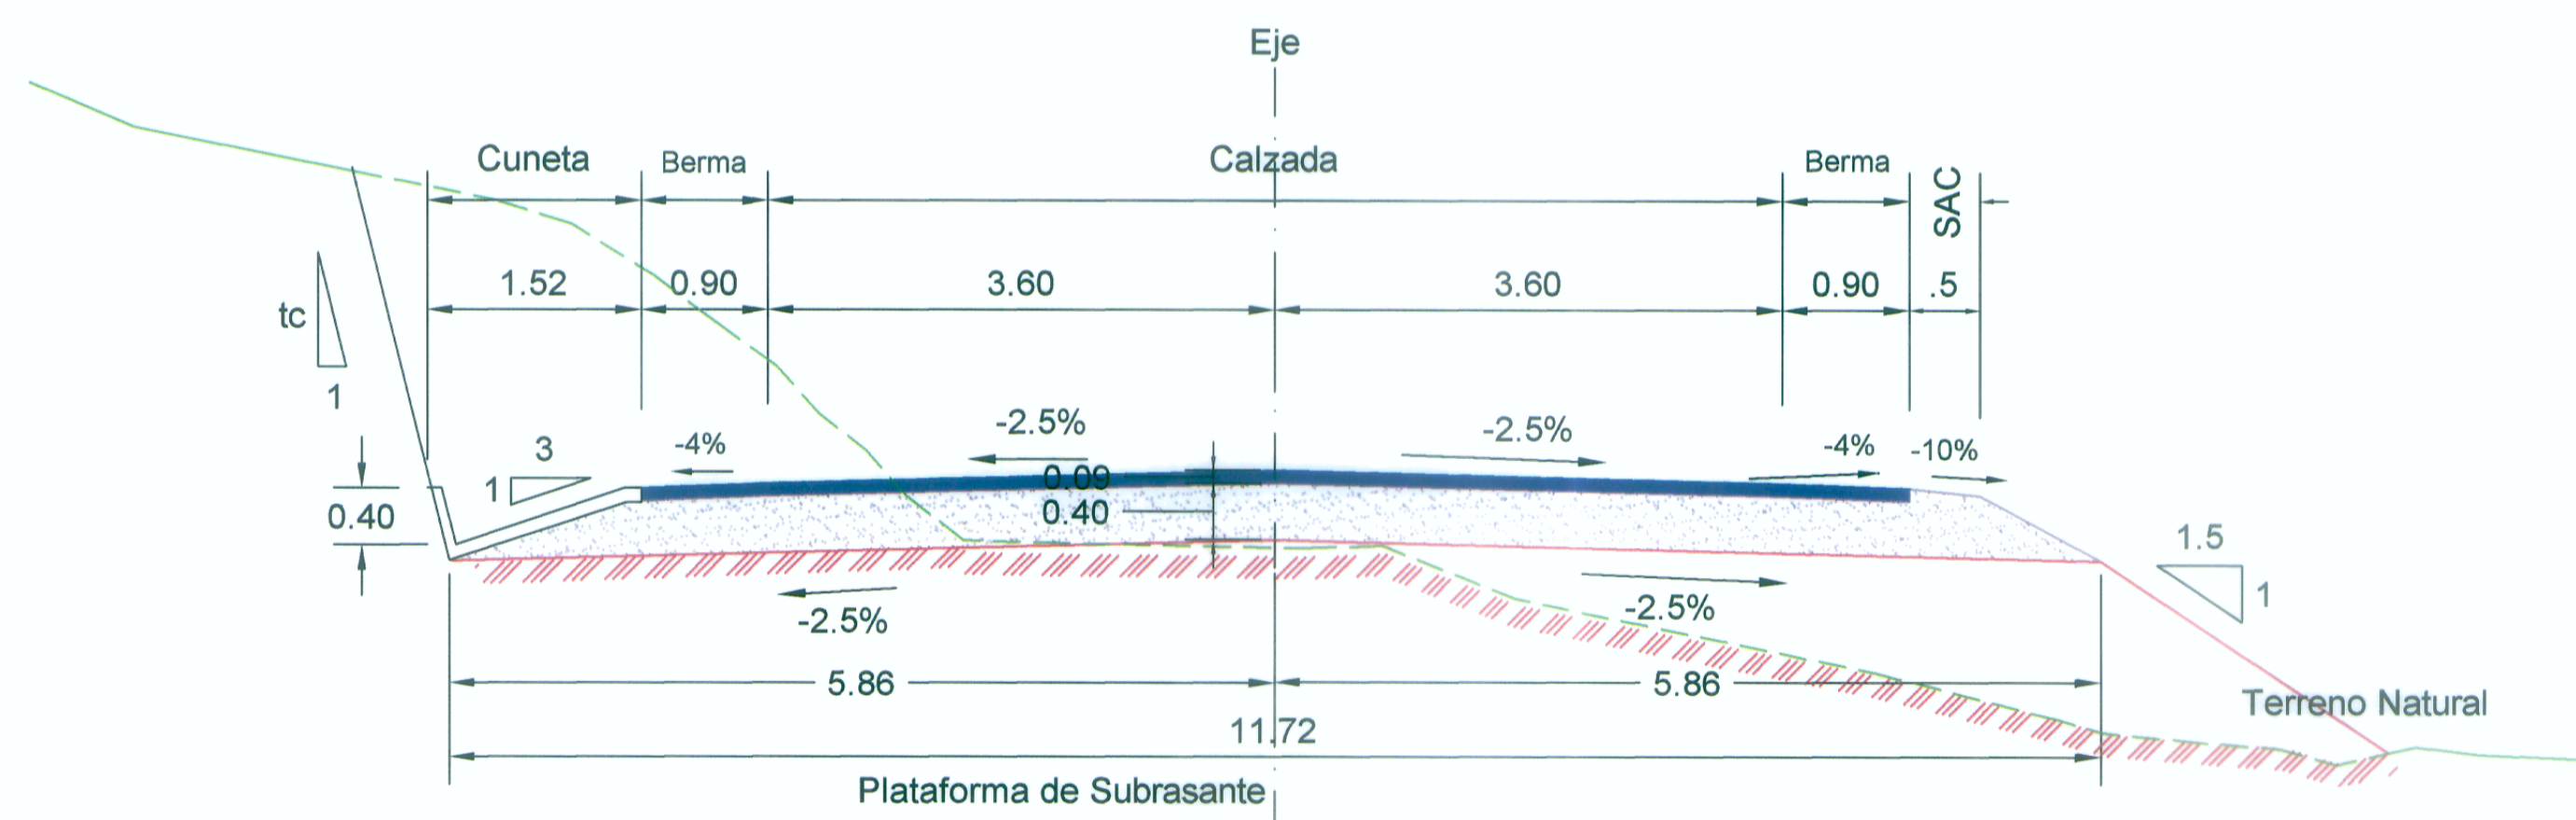

SECCIONES TÍPICAS CON BARRERAS DE SEGURIDAD

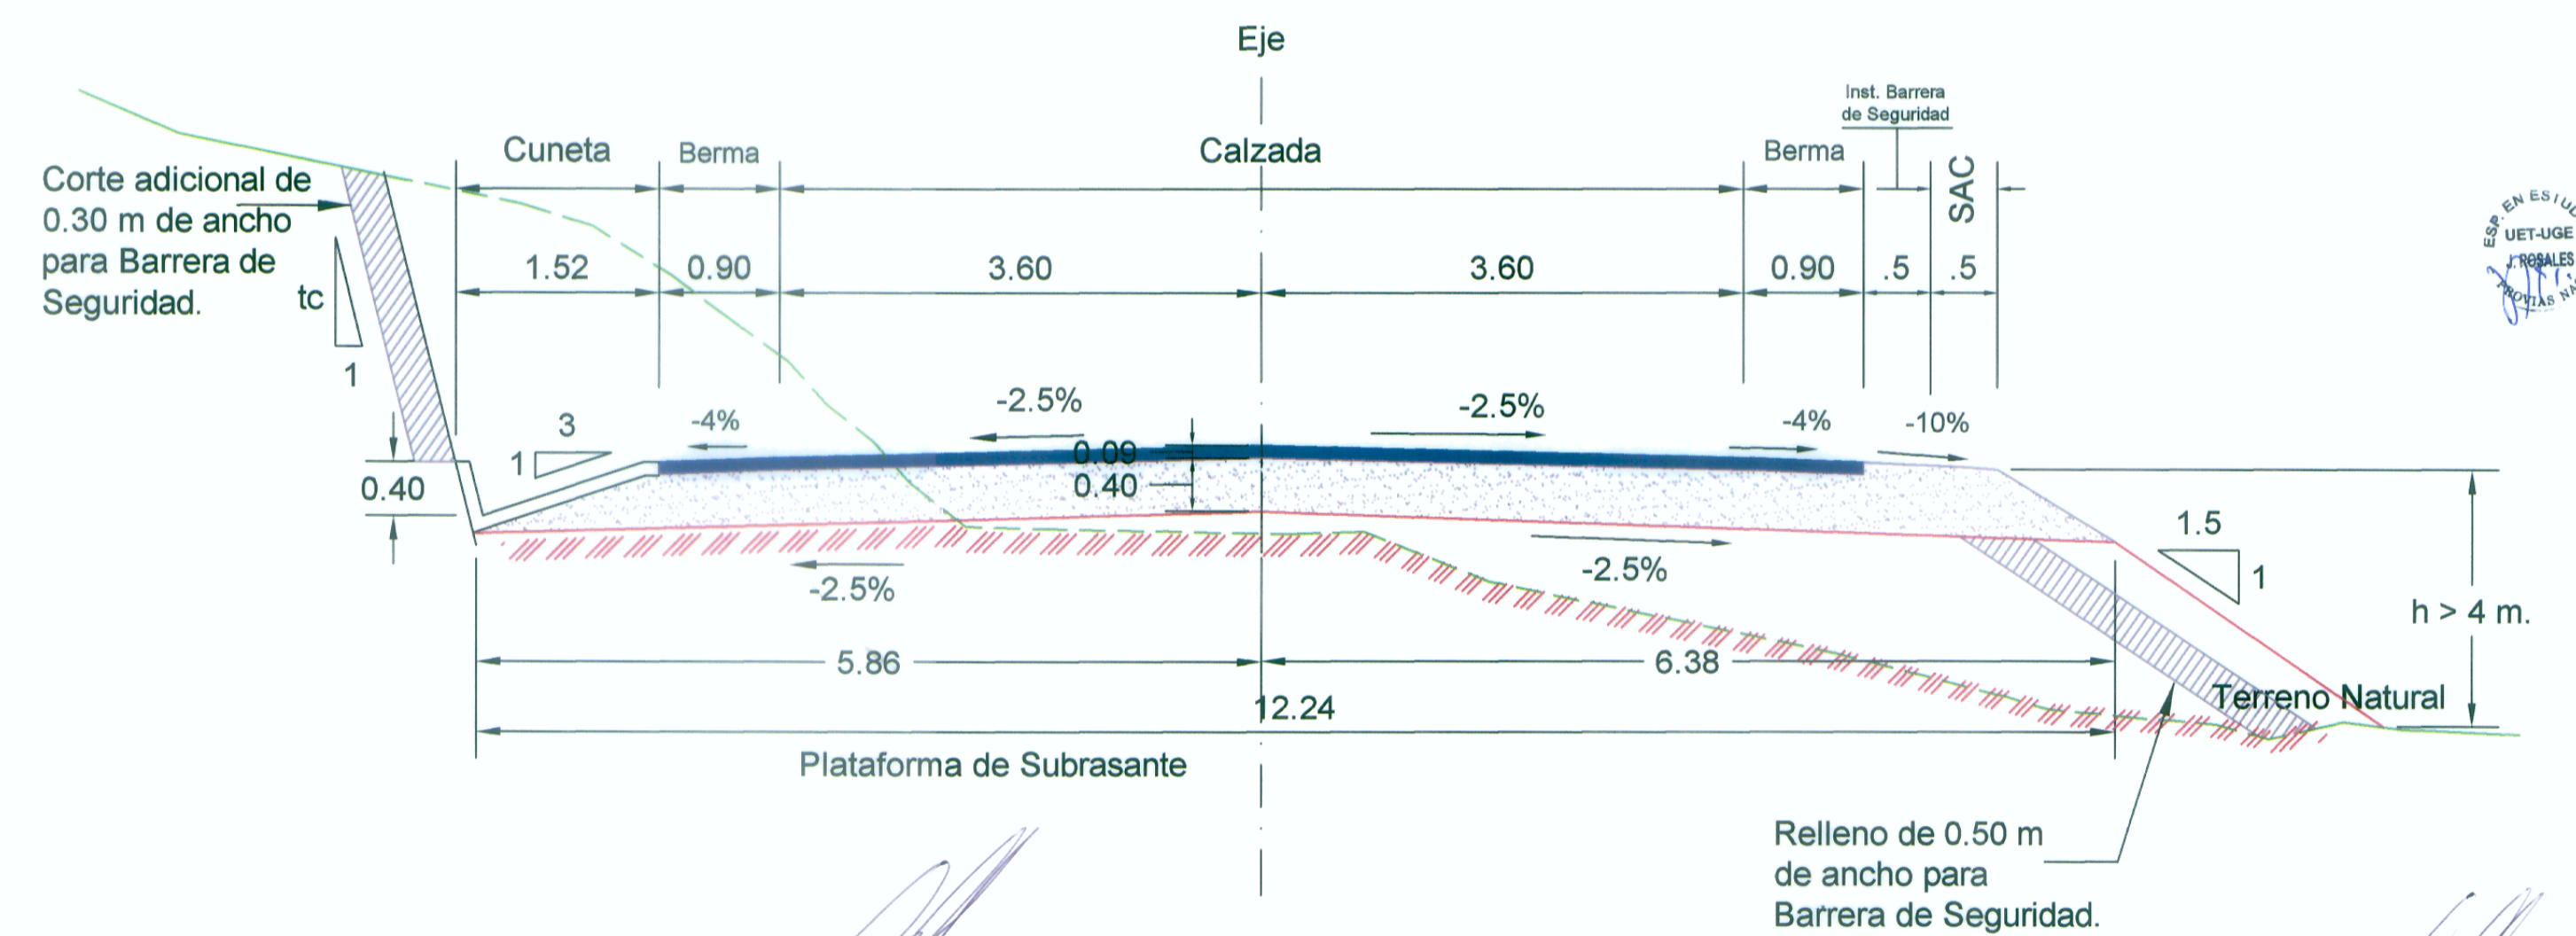

REVISIONES	
Nº	FECHA