



SECCIONES TÍPICAS CON CARRILES DE ASCENSO KM 91+870 - KM 94+900

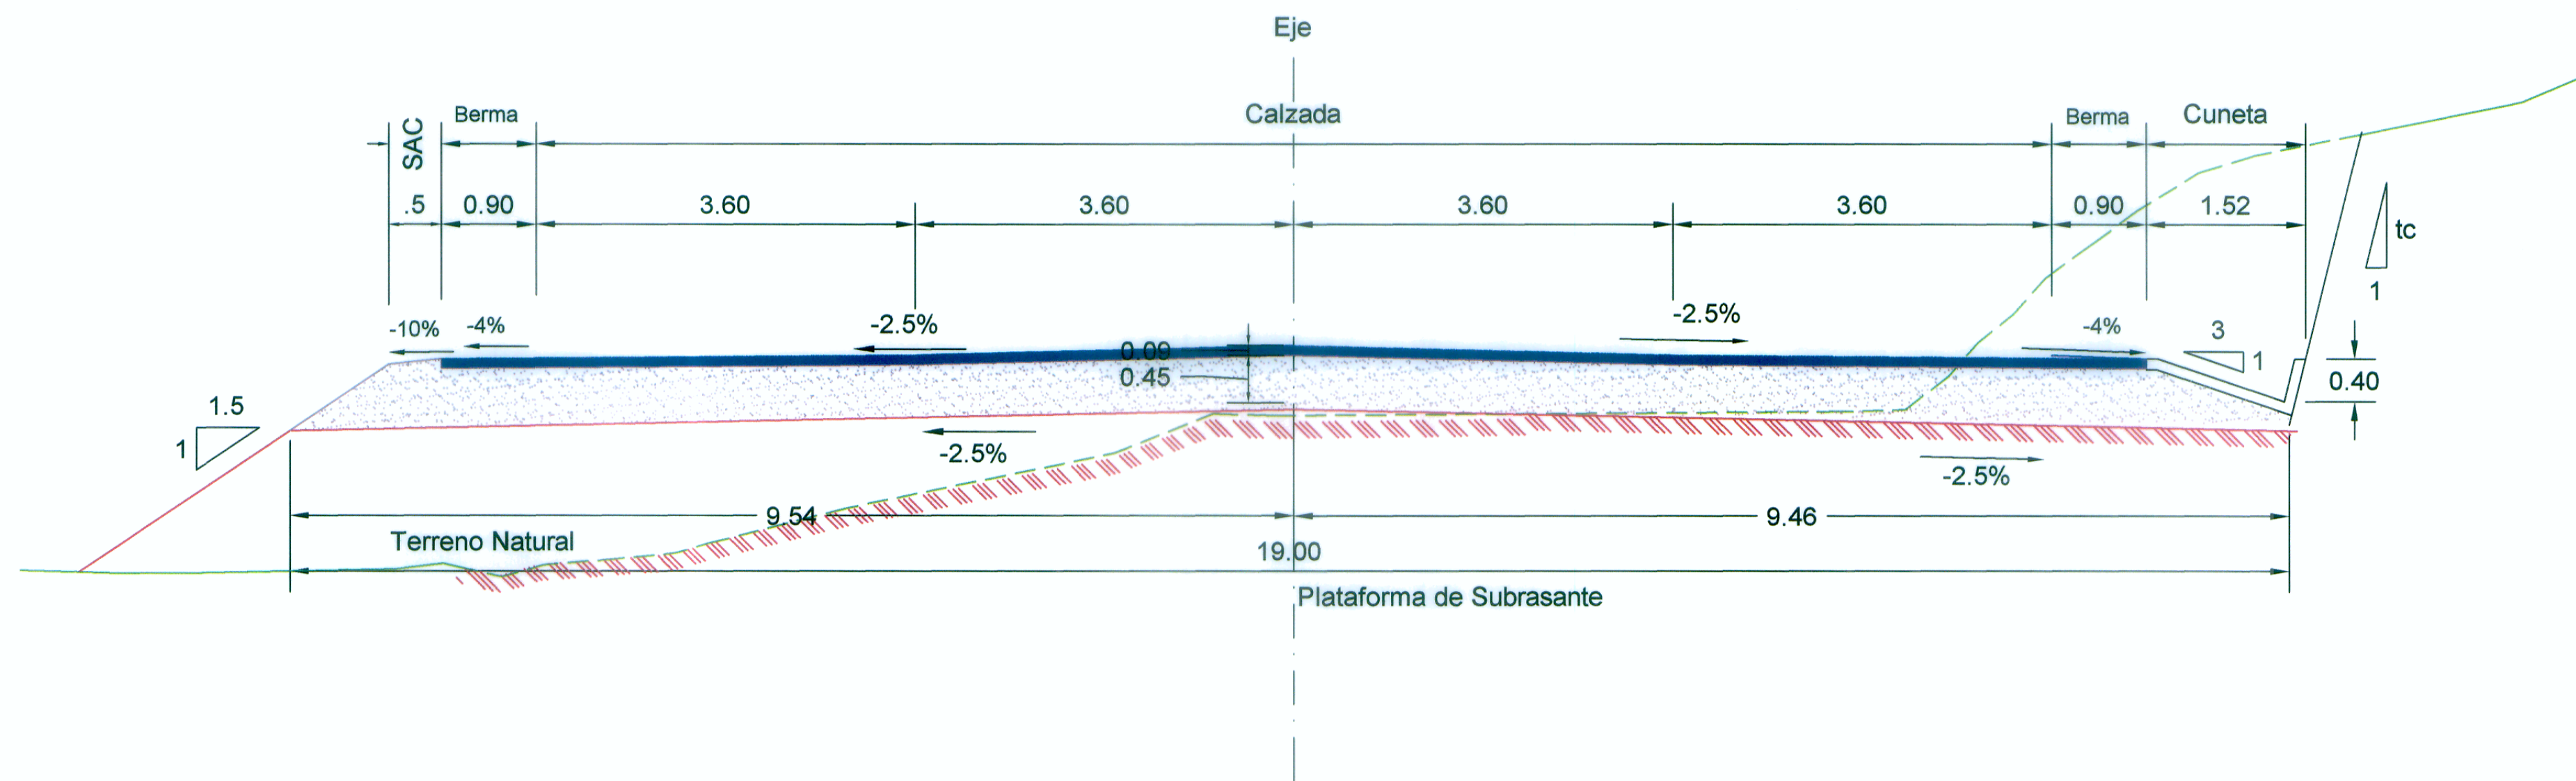

SECCIONES TÍPICAS CON CARRILES DE ASCENSO Y RAMPA DE FRENADO 92+220 - 92+465 94+540 - 94+785

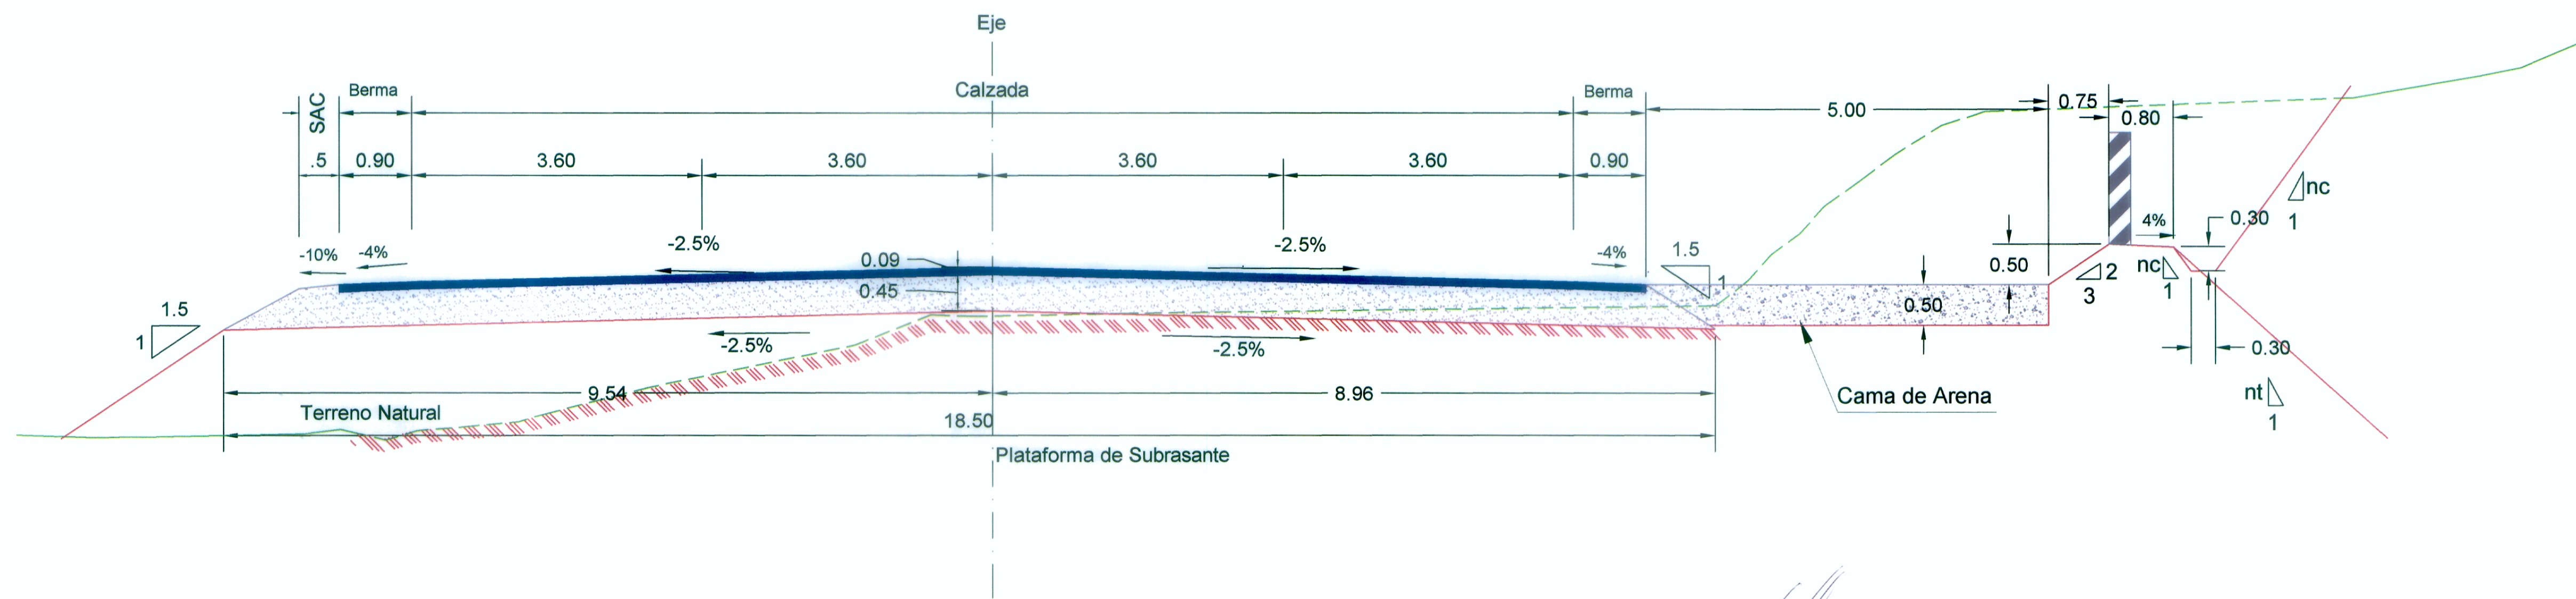

ING. FERNANDO MASSA SILVA
ESP. PROFESIONAL CATEGORÍA GEOMÉTRICO
CIP N° 5987

WINROD CONTRATISTAS SAC
ING. FERNANDO MASSA SILVA
Esp. Prof. Cat. Geométrico
Reg. CIP. N° 5987

REVISIONES	
Nº	FECHA