



**SECCIONES TÍPICAS
DE TRANSICIÓN
KM 91+800 - KM 91+870
KM 94+900 - KM 94+960**

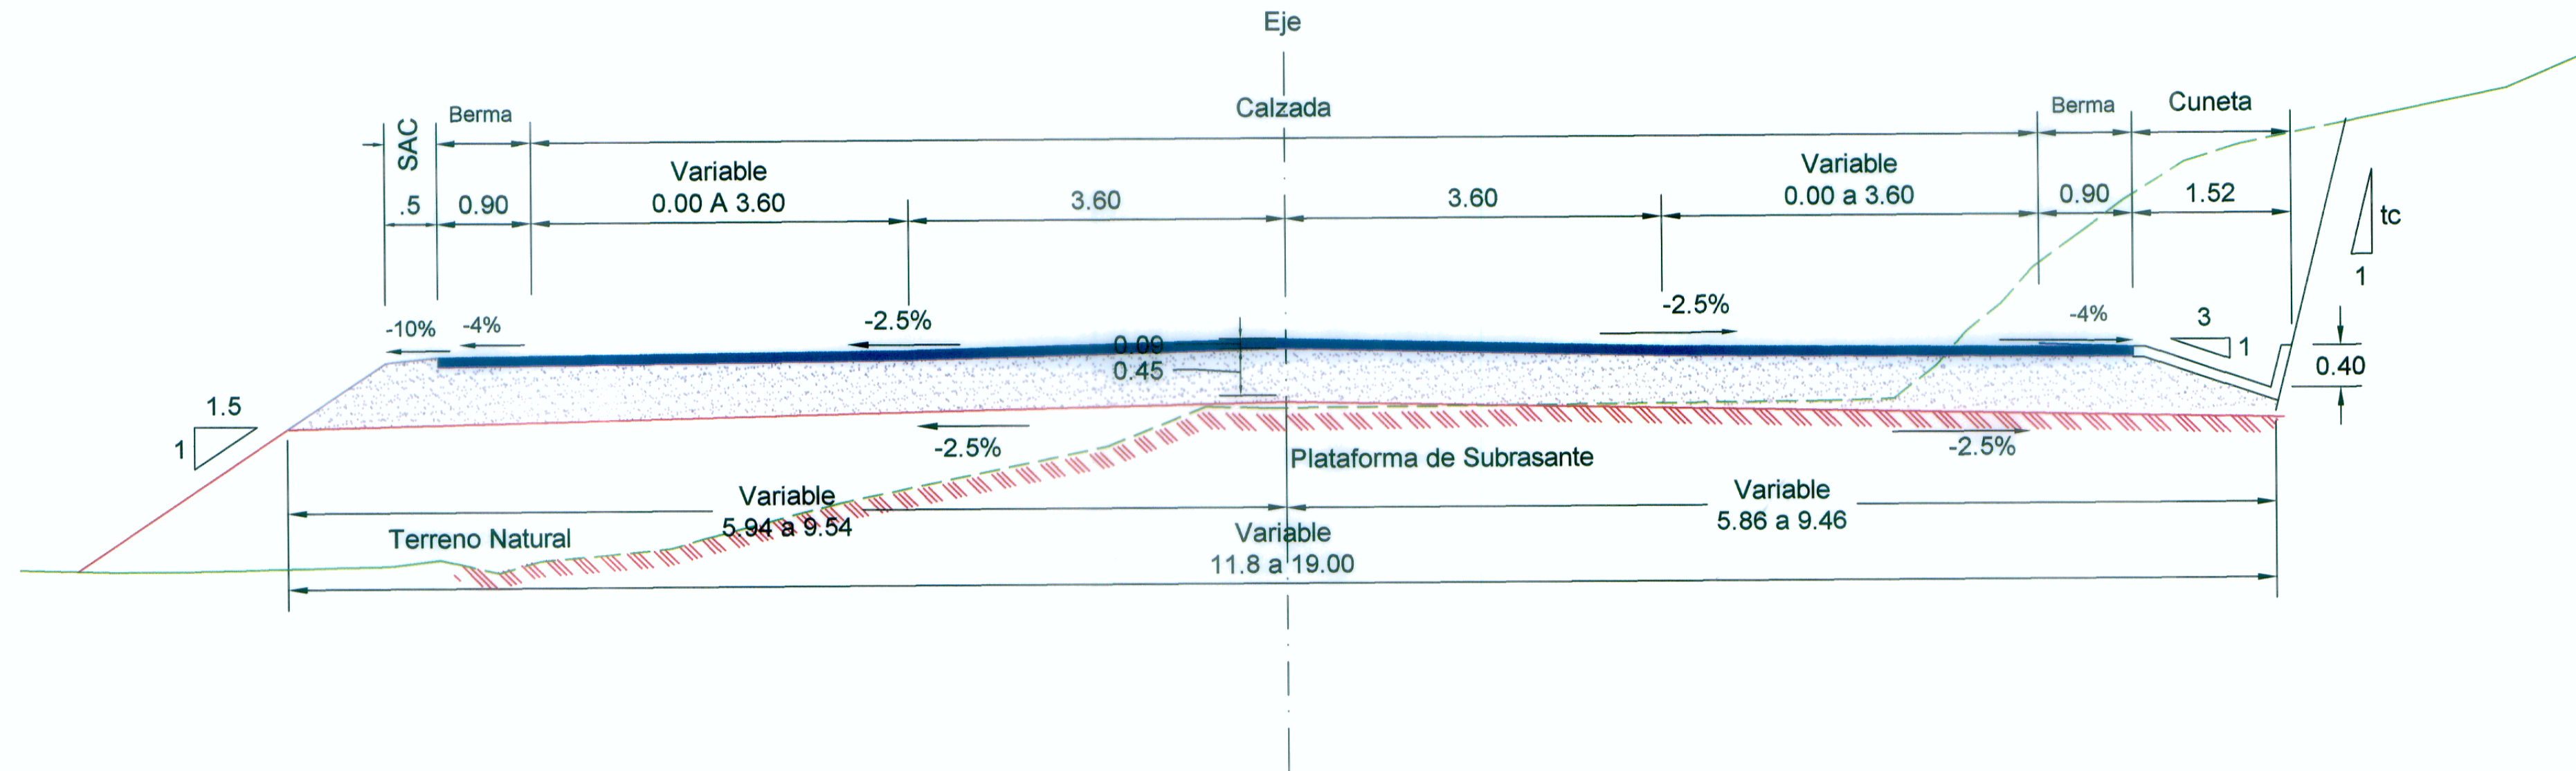

**SECCIONES TÍPICAS
KM 95+620 - KM 96+107.52**

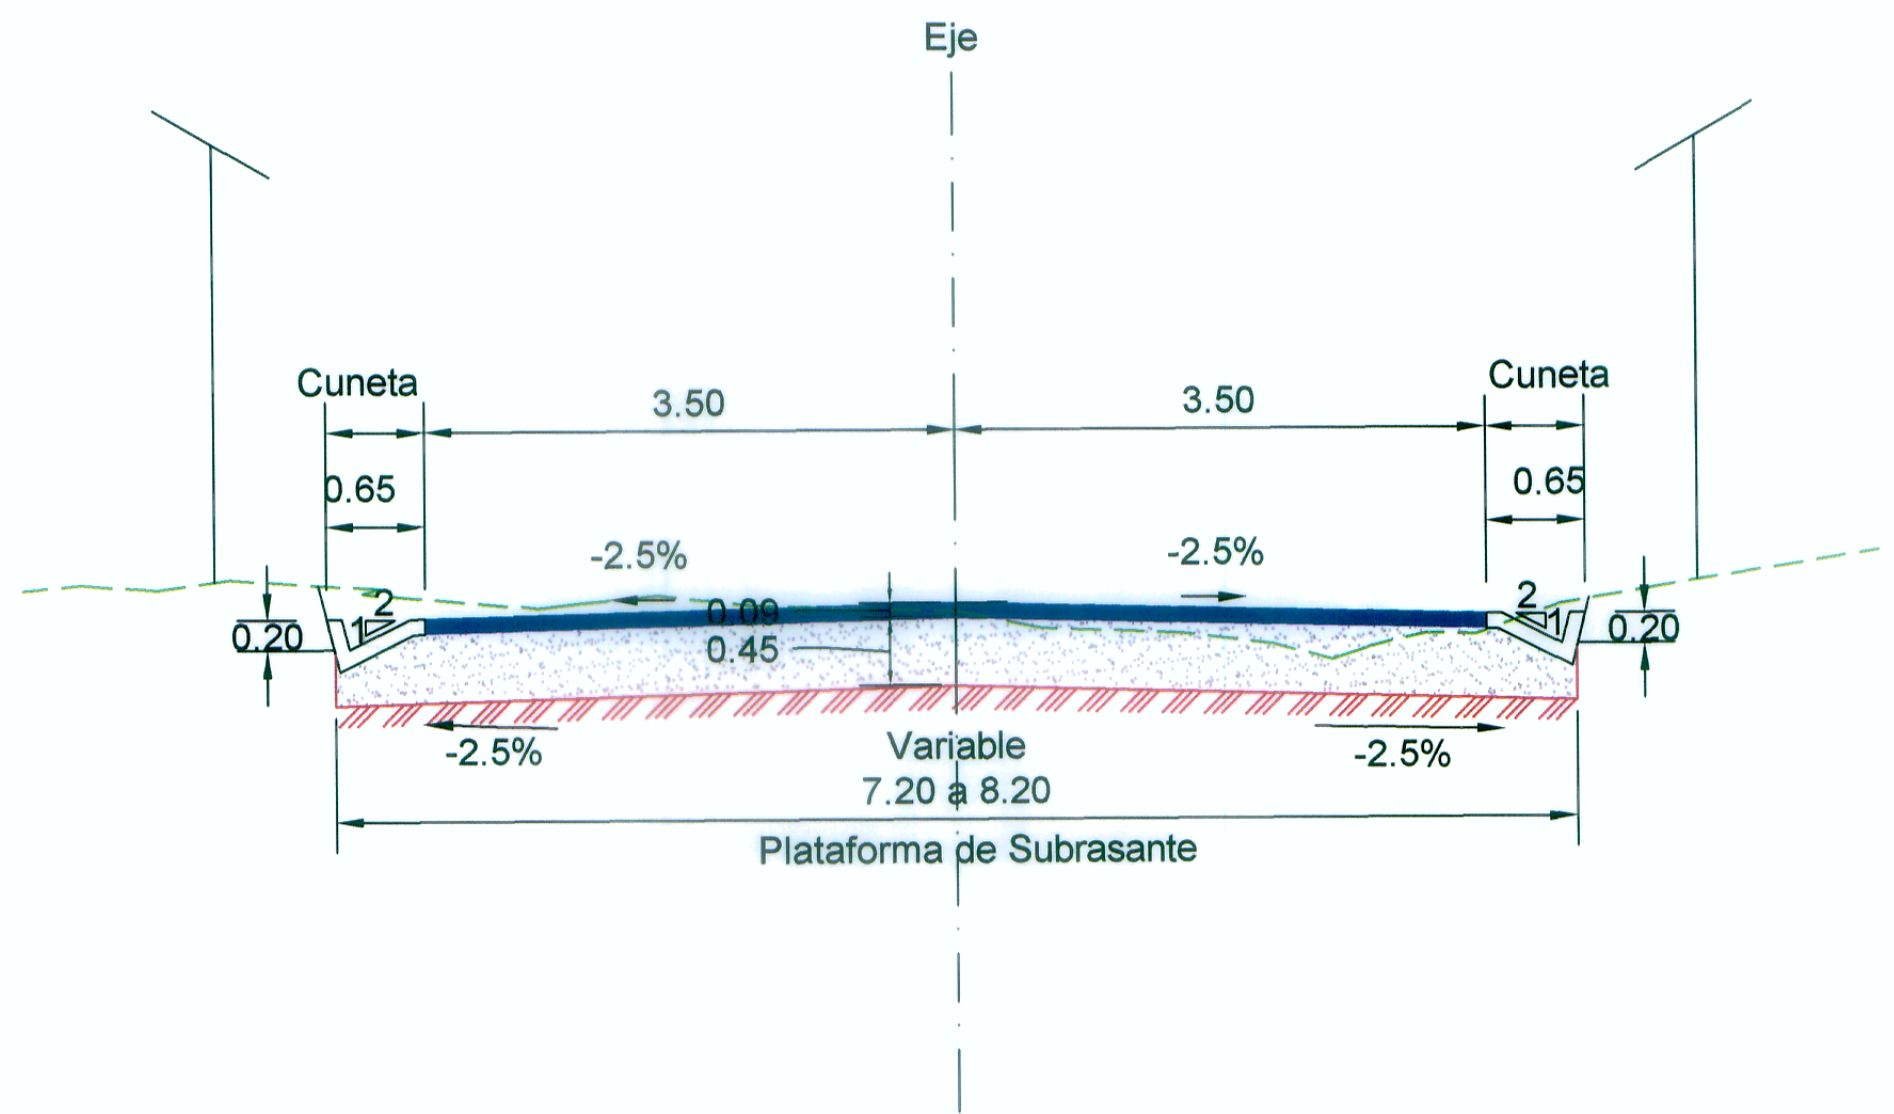

[Signature]
ING. FERNANDO MASSA SILVA
ESPECIALISTA EN DISEÑO GEOMÉTRICO
CIP N° 8987

[Signature]
WINROD CONTRATISTAS SAC
ING. FERNANDO MASSA SILVA
ESPECIALISTA EN DISEÑO
REG. CIP. N° 8987

REVISIONES	
Nº	FECHA