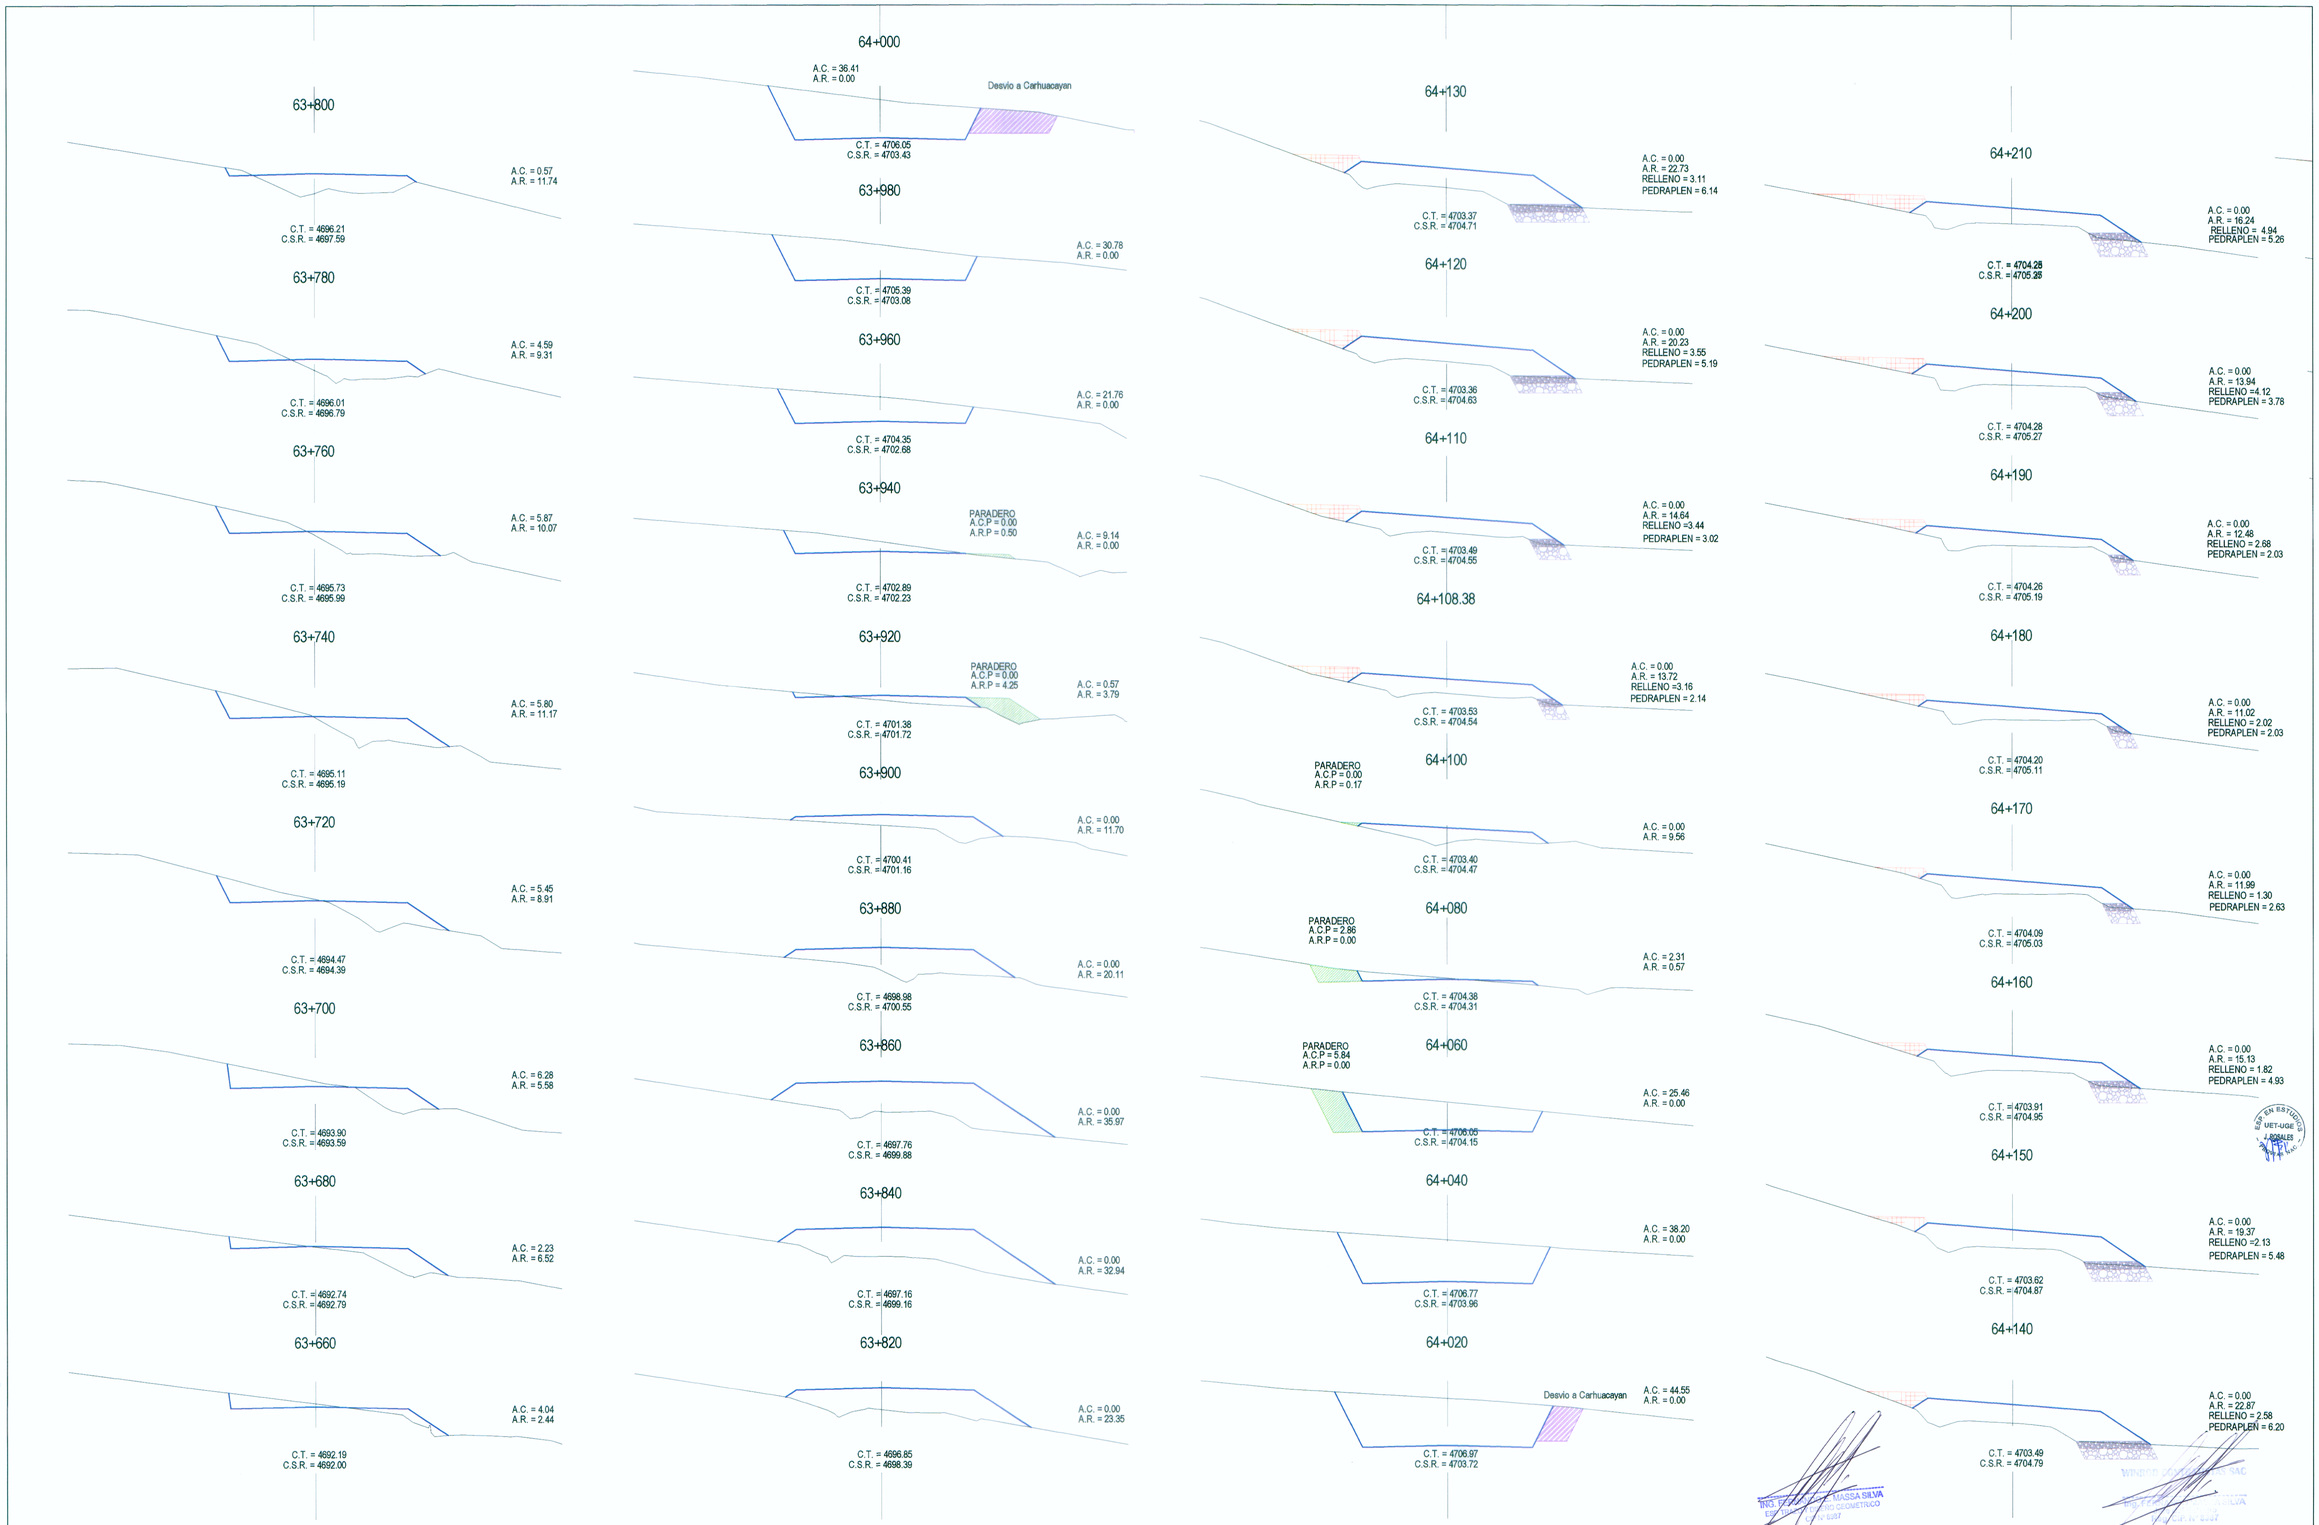

MTC
Ministerio de Transportes y Comunicaciones

MINISTERIO DE TRANSPORTES Y COMUNICACIONES
Proyecto Especial de Infraestructura de Transporte Nacional
PROVIAS NACIONAL

WINROD
CONTRATISTAS S.A.C.

Jefe de Estudio:	Ing. Fernando Massa S.
Especialista :	Ing. Fernando Massa S.
Revisión :	
Dibujo :	F.E.R.

Aprobado por:

REVISIONES

Nº	FECHA	DESCRIPCIÓN

Proyecto:
"ESTUDIO DEFINITIVO PARA LA REHABILITACIÓN Y MEJORAMIENTO DE LA CARRETERA LIMA - CANTA - LA VIUDA - UNISH, TRAMO: CANTA - HUAYLLAY"
INFORME FINAL

Plano:
SECCIONES TRANSVERSALES
KM 63+660 - KM 64+210
SE - 252

Escala:
A1 : 1/200
A3 : 1/400

Fecha:
OCTUBRE 2011