



PLANTA

Muro Gavión 16+635 - 16+650

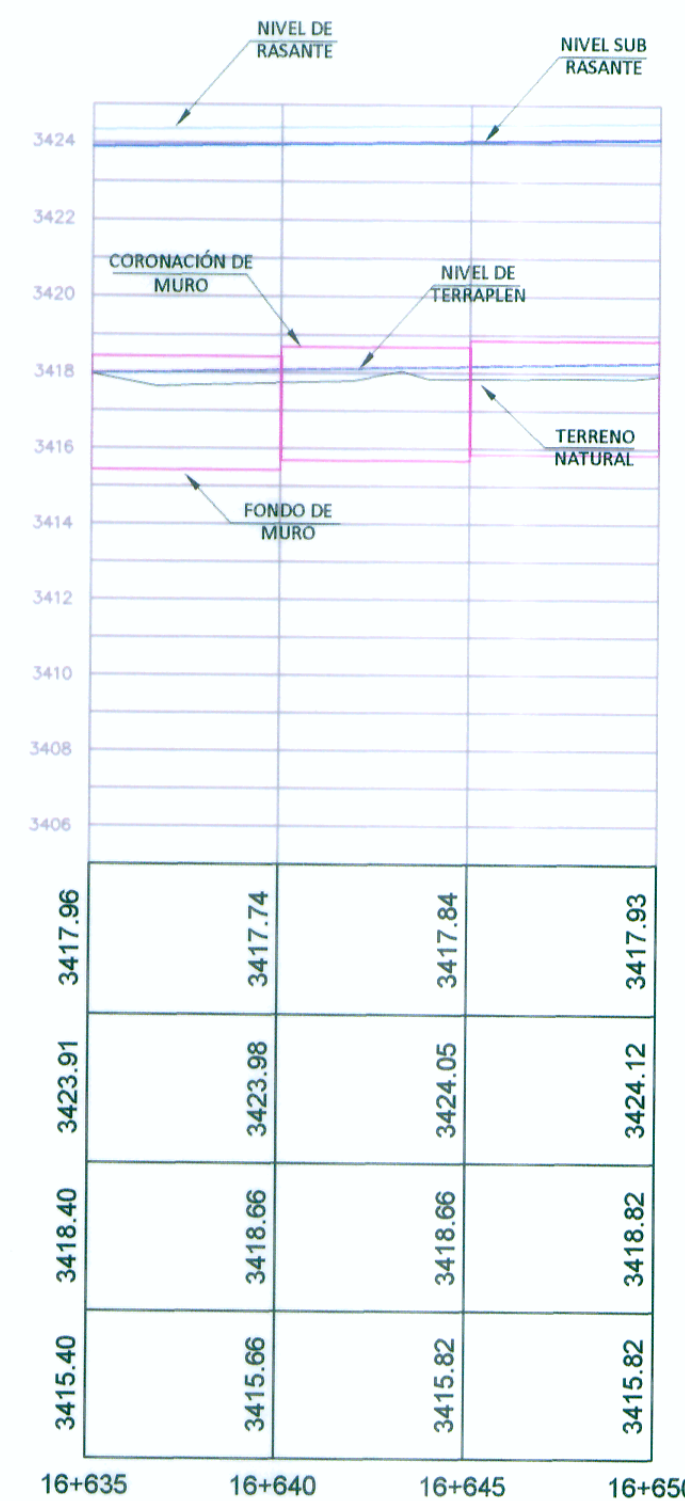

PERFIL LONGITUDINAL

Esc. 1/200

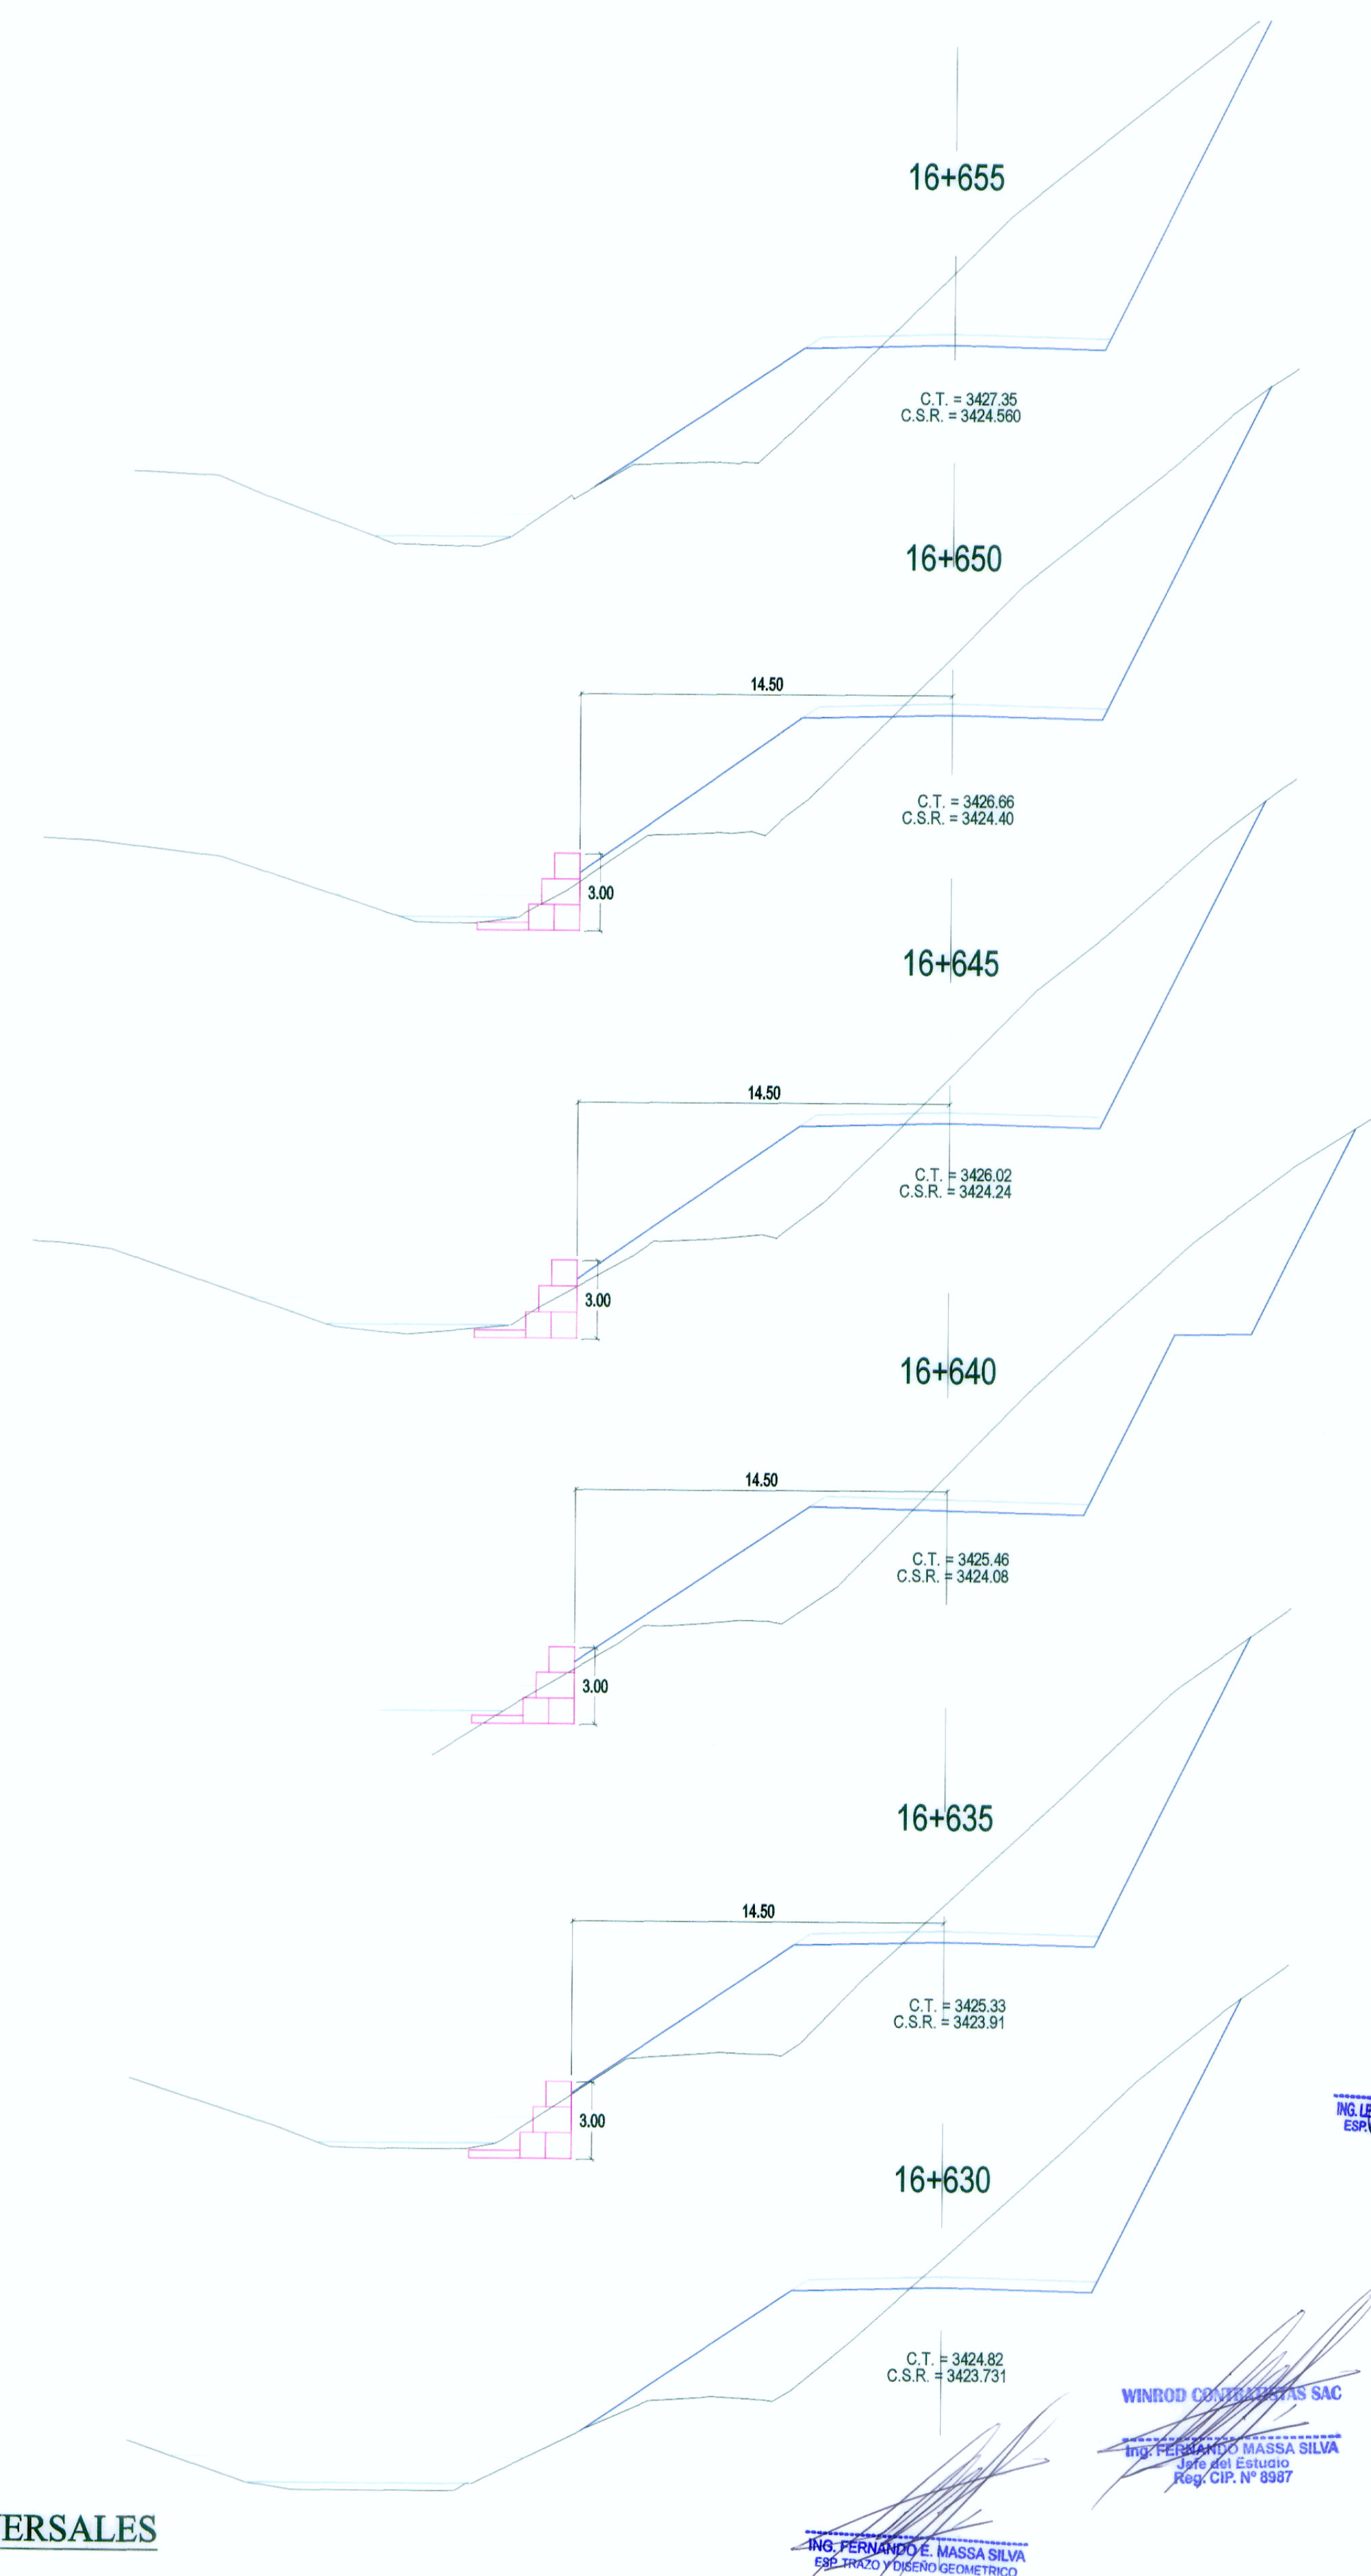

SECCIONES TRANSVERSALES

Esc. 1/200

ING. LEONARDO CASTILLO MARRERO
ESPECIALISTA EN GEOMETRIA Y HIDRAULICA
CIP-87802

WINROD CONTRATISTAS S.A.C.
ING. FERNANDO MASSA SILVA
Jefe del Estudio
Reg. CIP. N° 6987

ING. PERSAQUO E. MASSA SILVA
ESPECIALISTA EN GEOMETRIA Y HIDRAULICA