



PLANTA

MURO CONCRETO 49+345 - 49+385

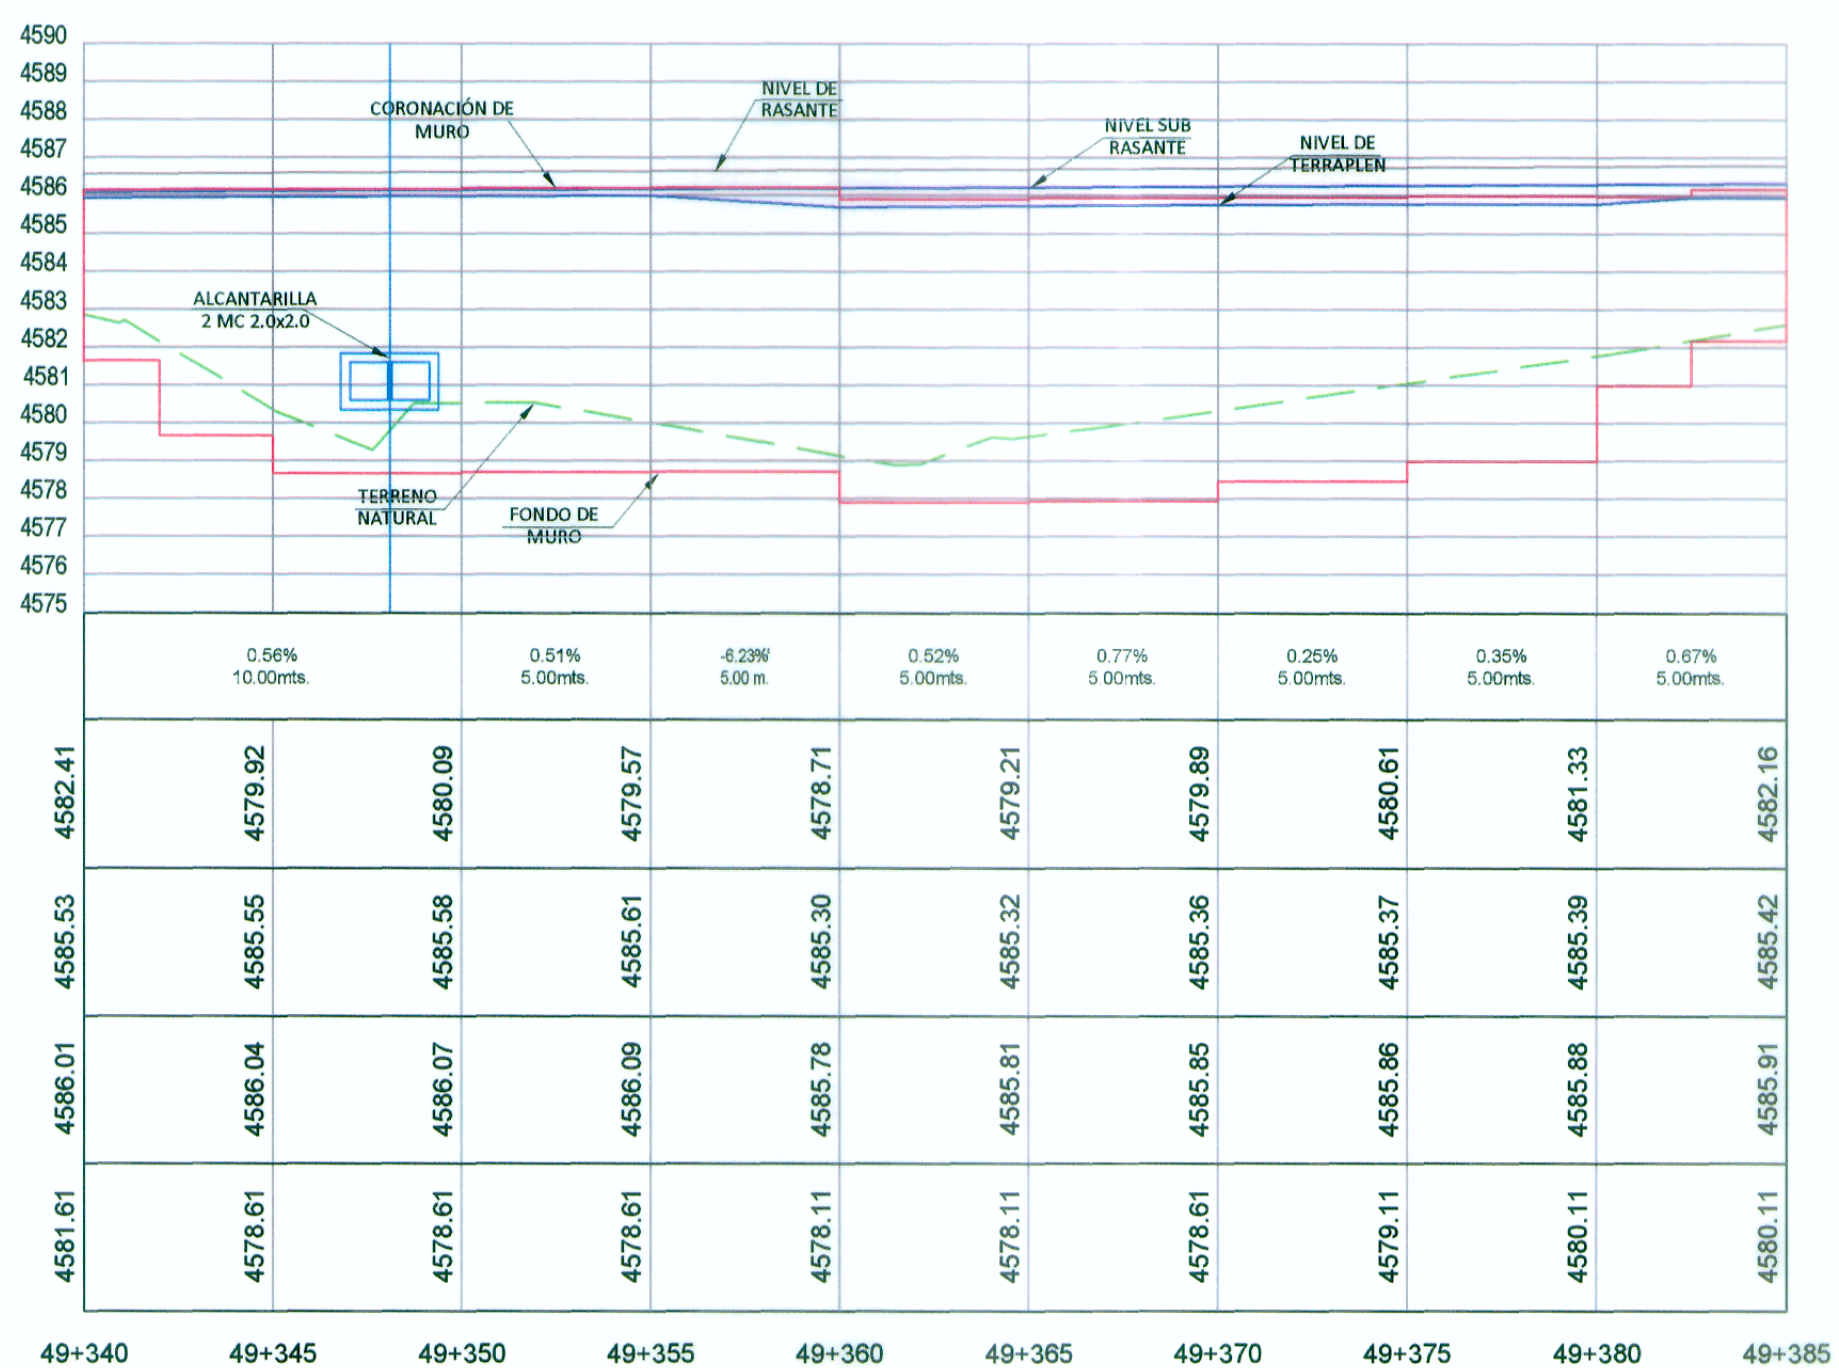

PERFIL LONGITUDINAL

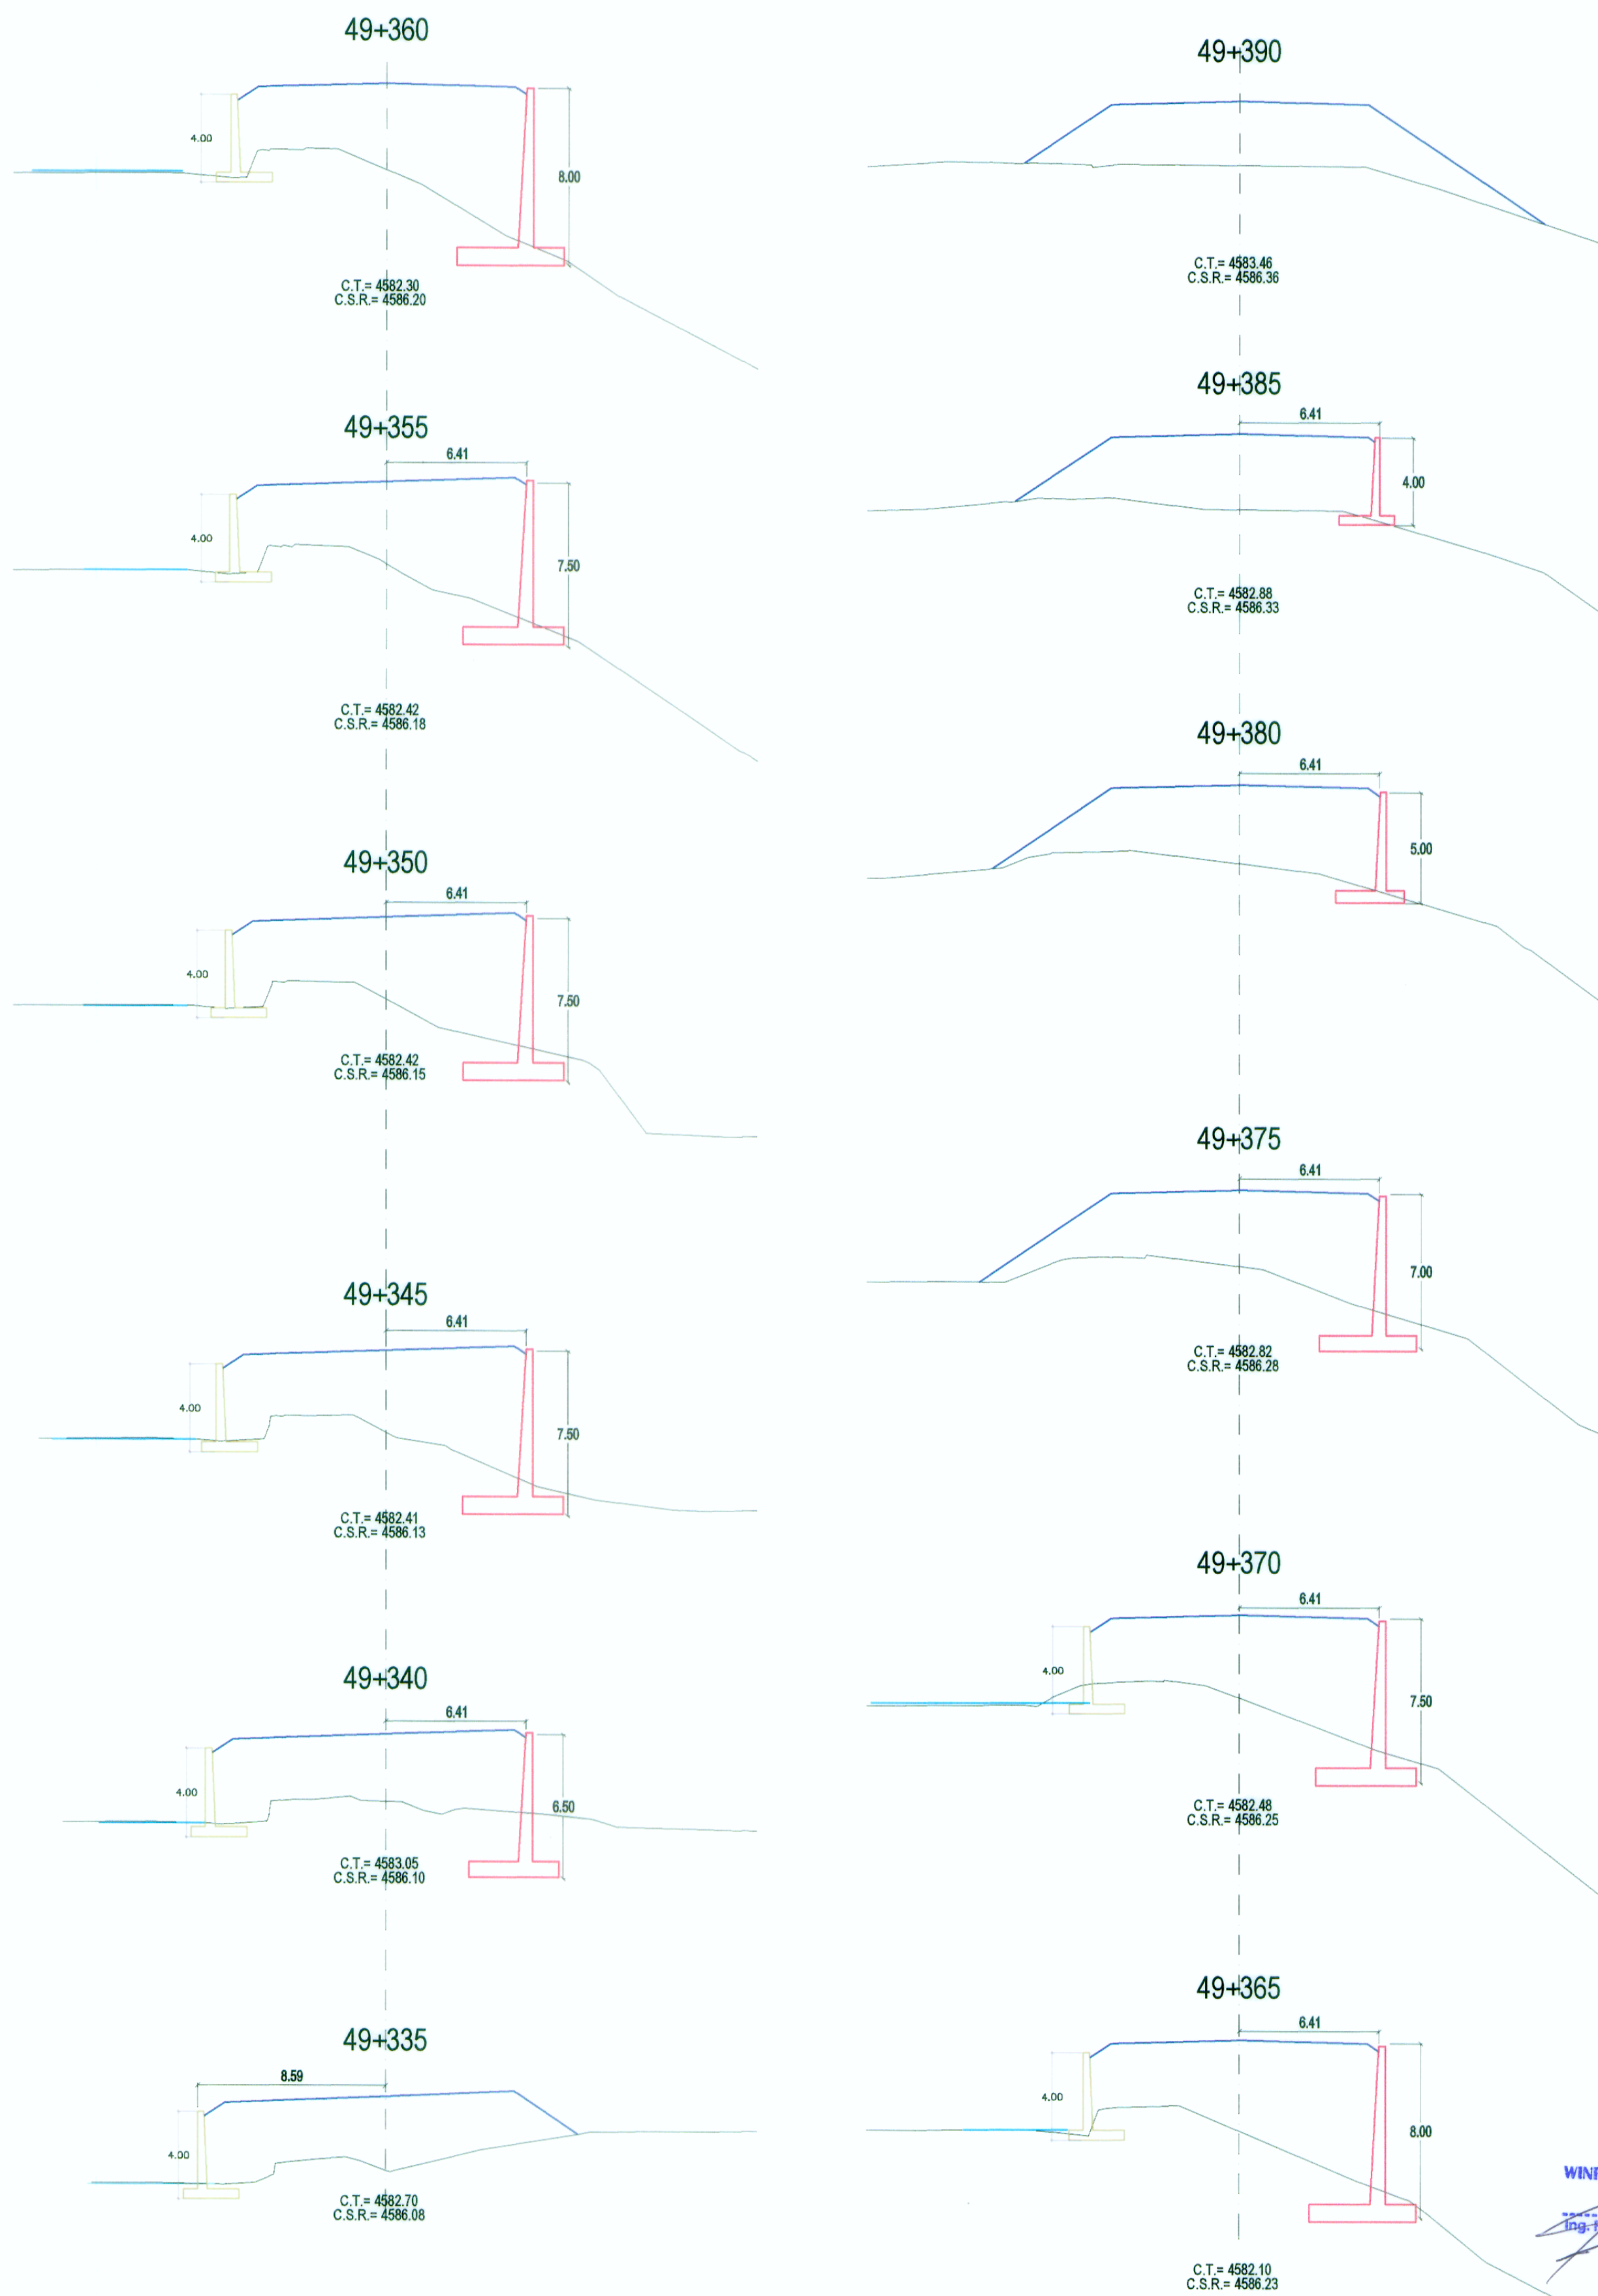

SECCIONES TRANSVERSALES

ING. FERNANDO J. MASSA SILVA
ESP. TRC y DISEÑO GEOMETRICO
CIP N° 8887

WINROD CONTRATISTAS S.A.C.
ING. FERNANDO J. MASSA SILVA
Esp. Trc y DISEÑO GEOMETRICO
Reg. CIP. N° 8887