



PLANTA

Muro 18+935 - 18+955

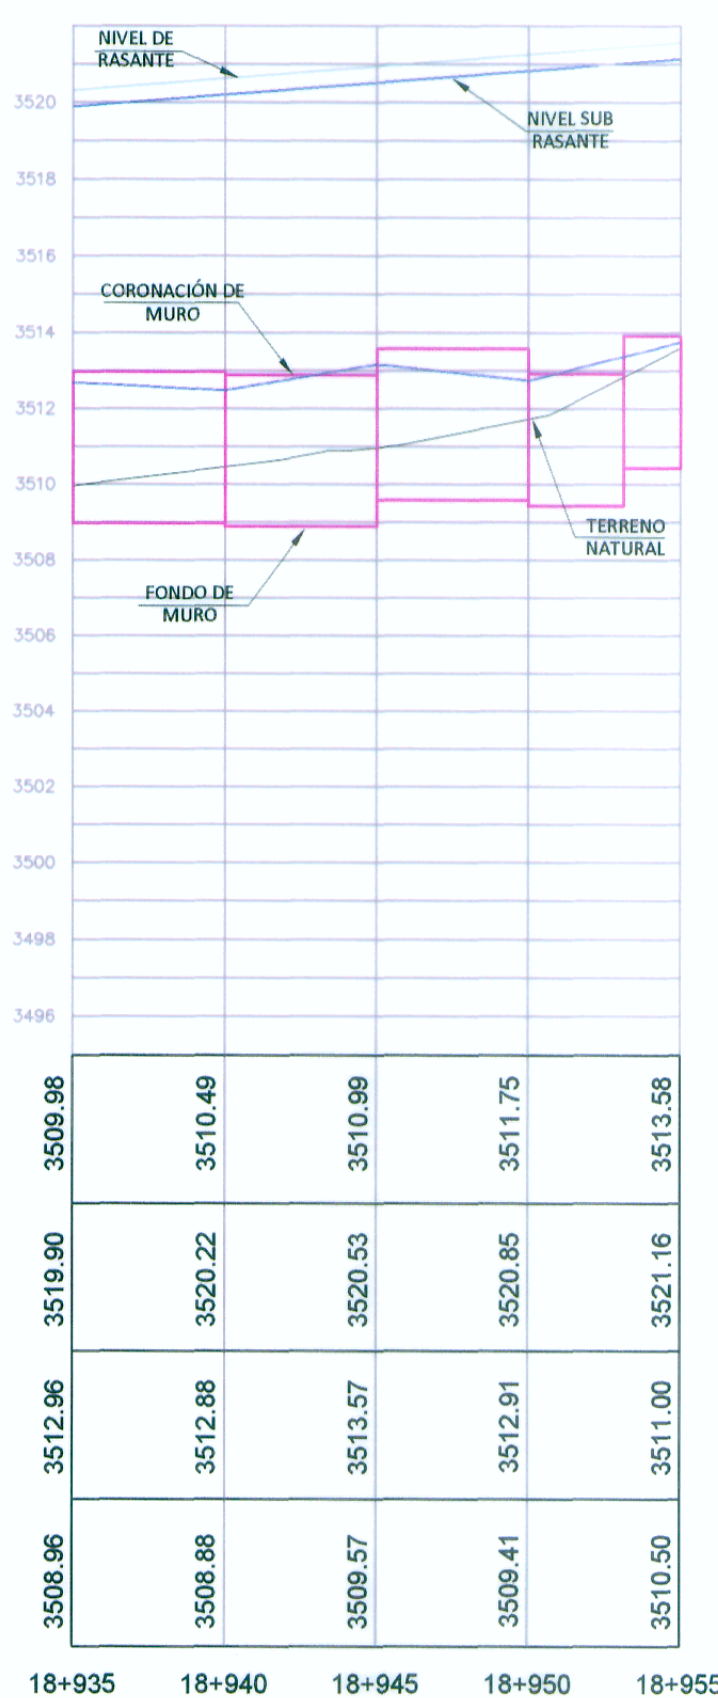

PERFIL LONGITUDINAL

Esc. 1/200

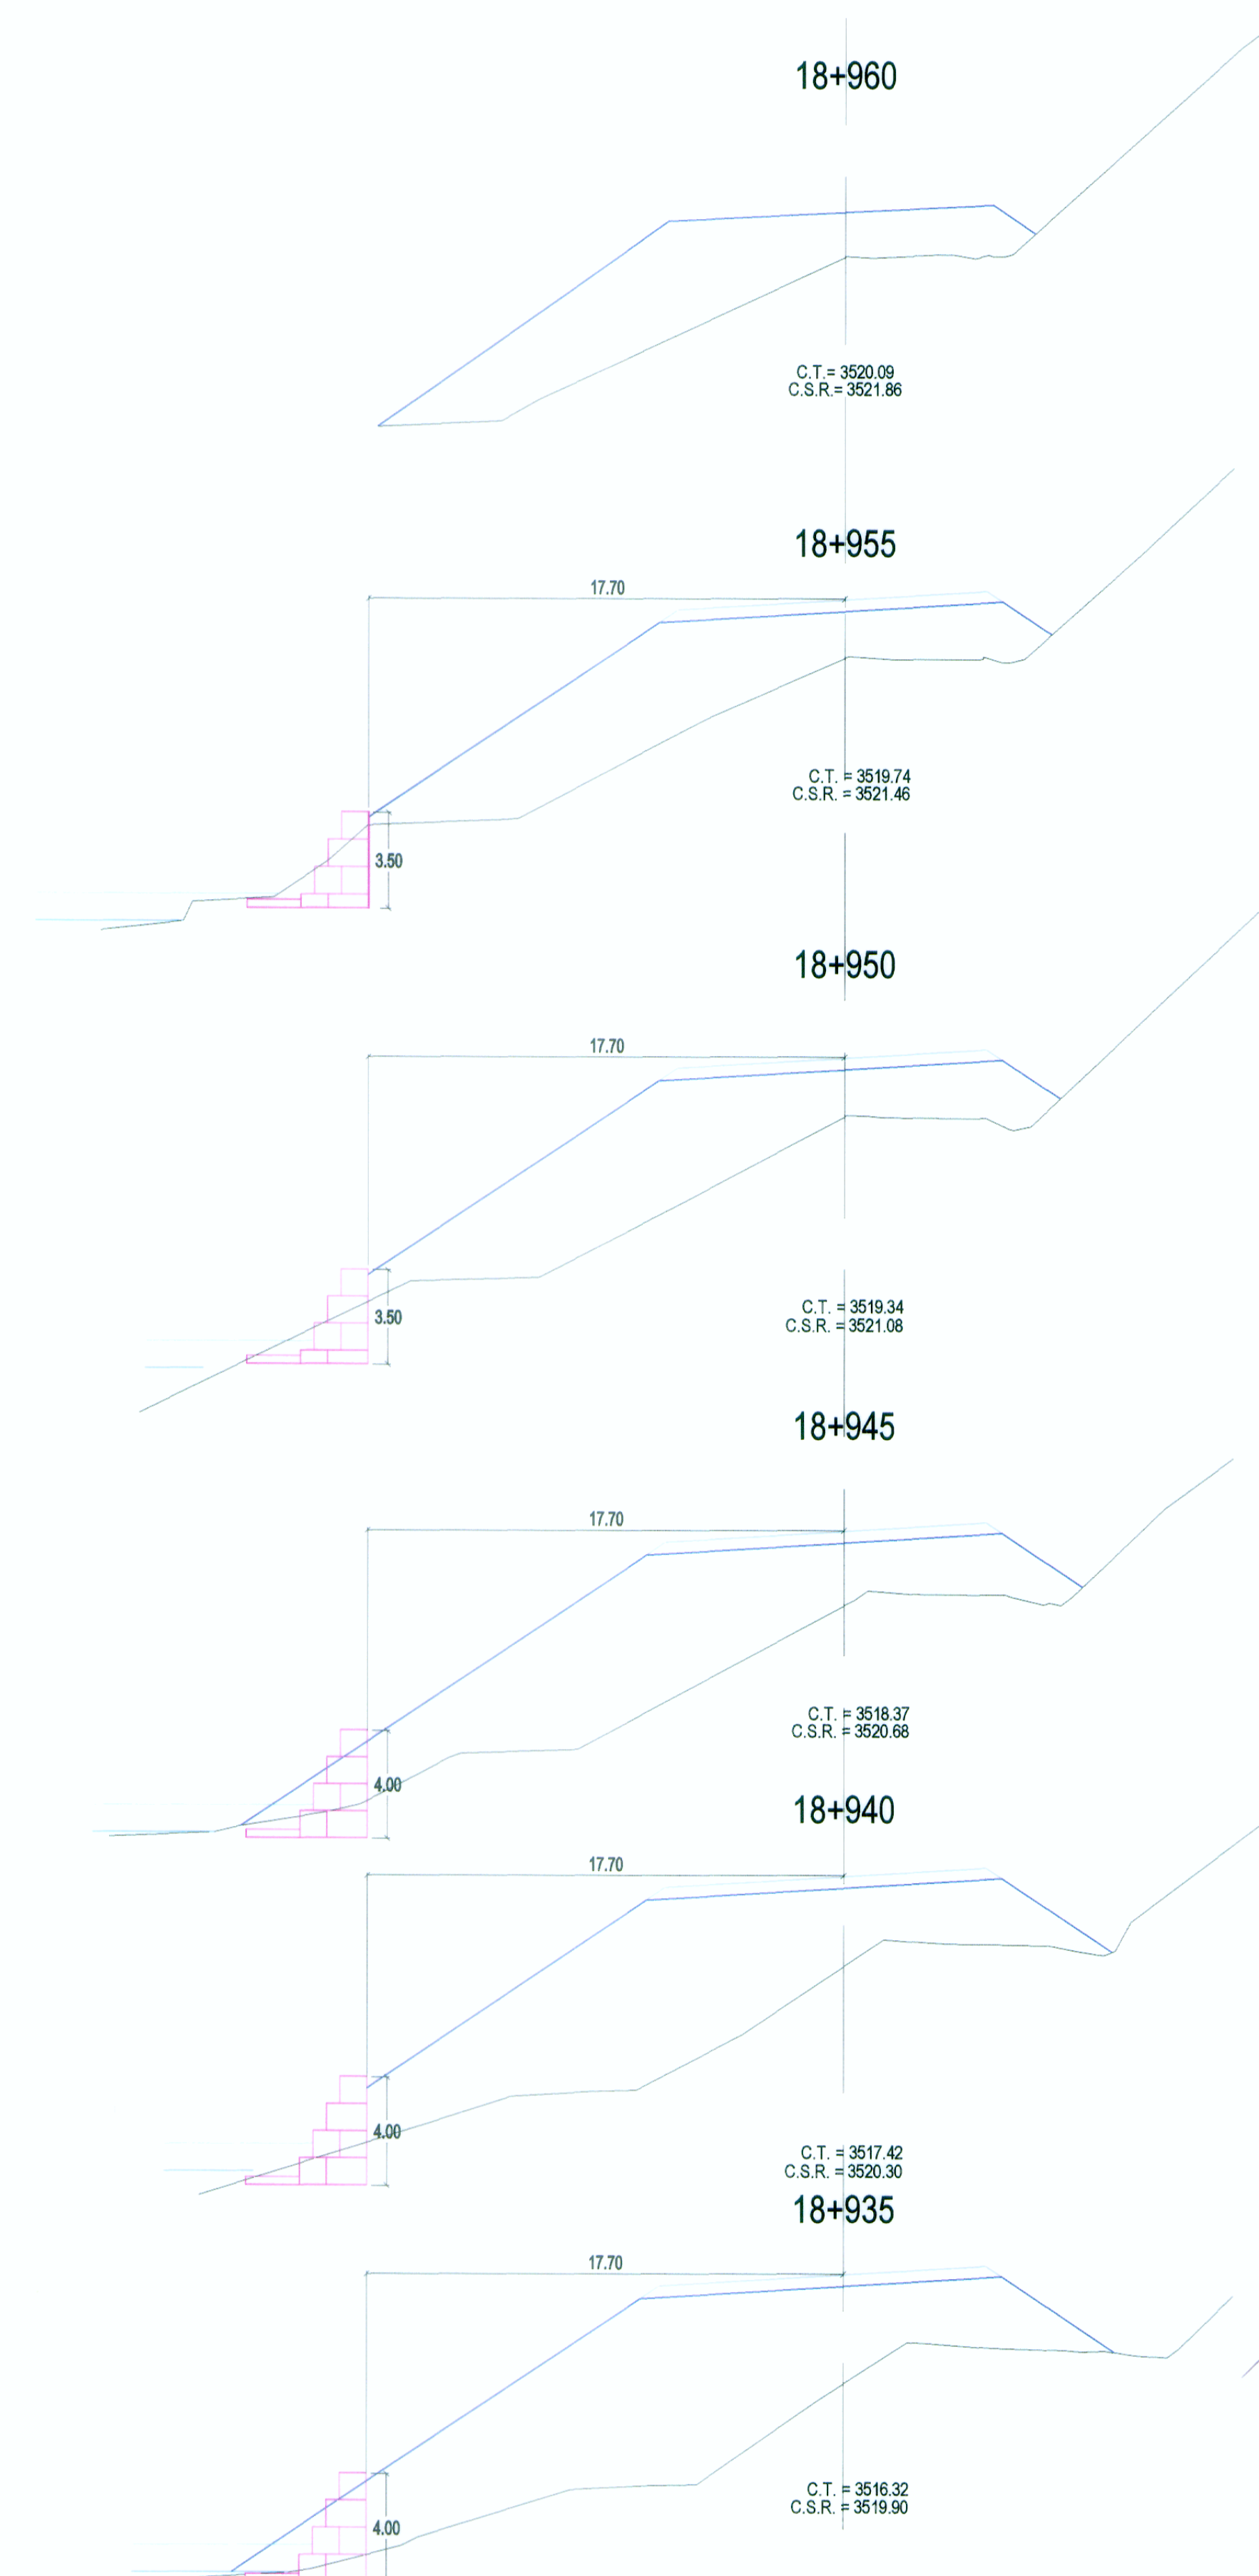

SECCIONES TRANSVERSALES

Esc. 1/200

WINROD CONTRATISTAS SAC
ING. FERNANDO MASSA SILVA
Ingeniero de Estudios
Reg. CIP. N° 8987

ING. FERNANDO E. MASSA SILVA
Ingeniero de Estudios
Reg. CIP. N° 8987

ING. LEONARDO CASTILLO MAJURO
ESPECIALISTA EN HIDROLOGIA E HIDRAULICA
CIP 8788

REVISIONES		
Nº	FECHA	DESCRIPCION