



**PLANTA**  
ESC: 1/500

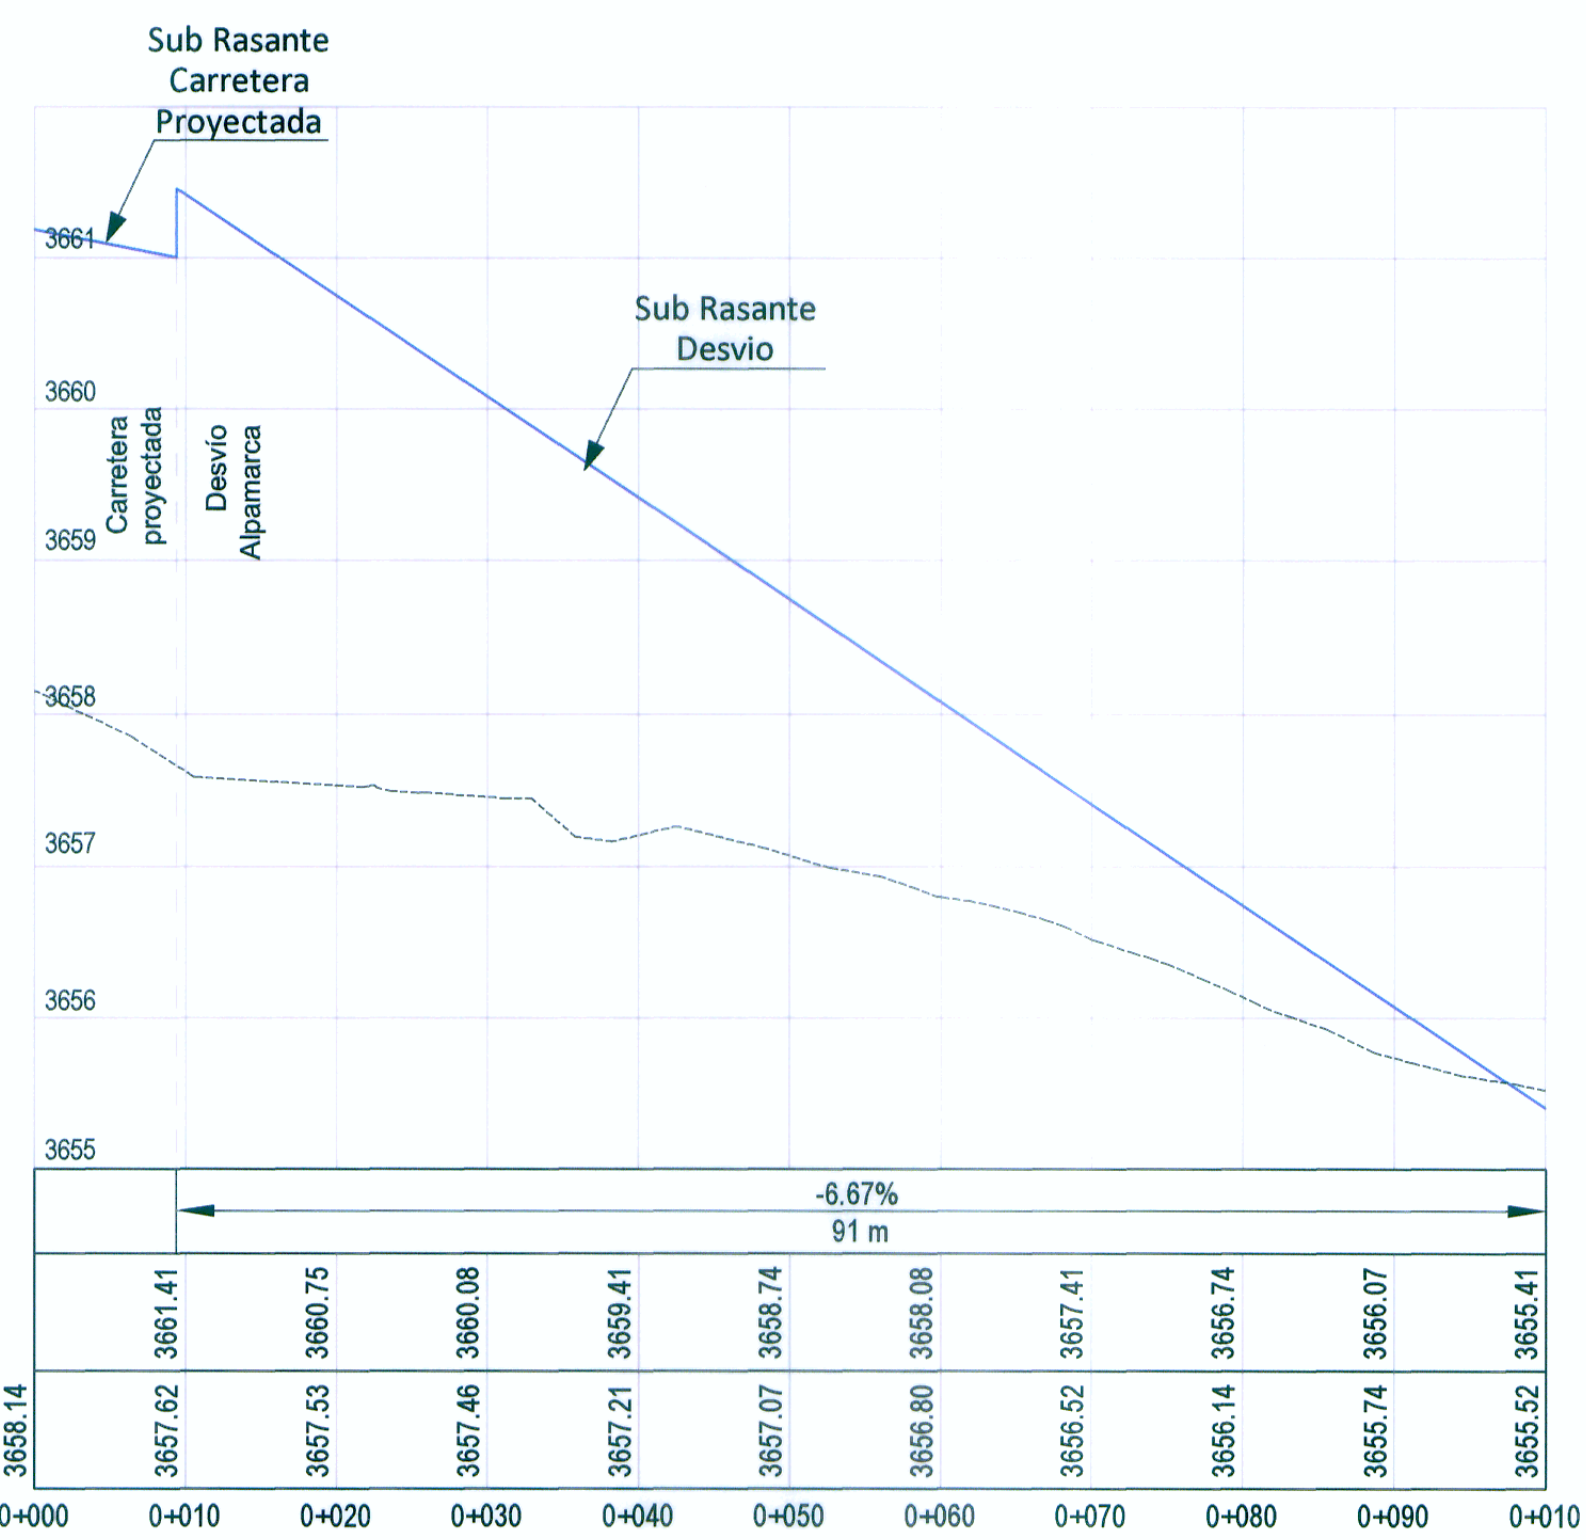

**PERFIL LONGITUDINAL**  
ESC: 1/500

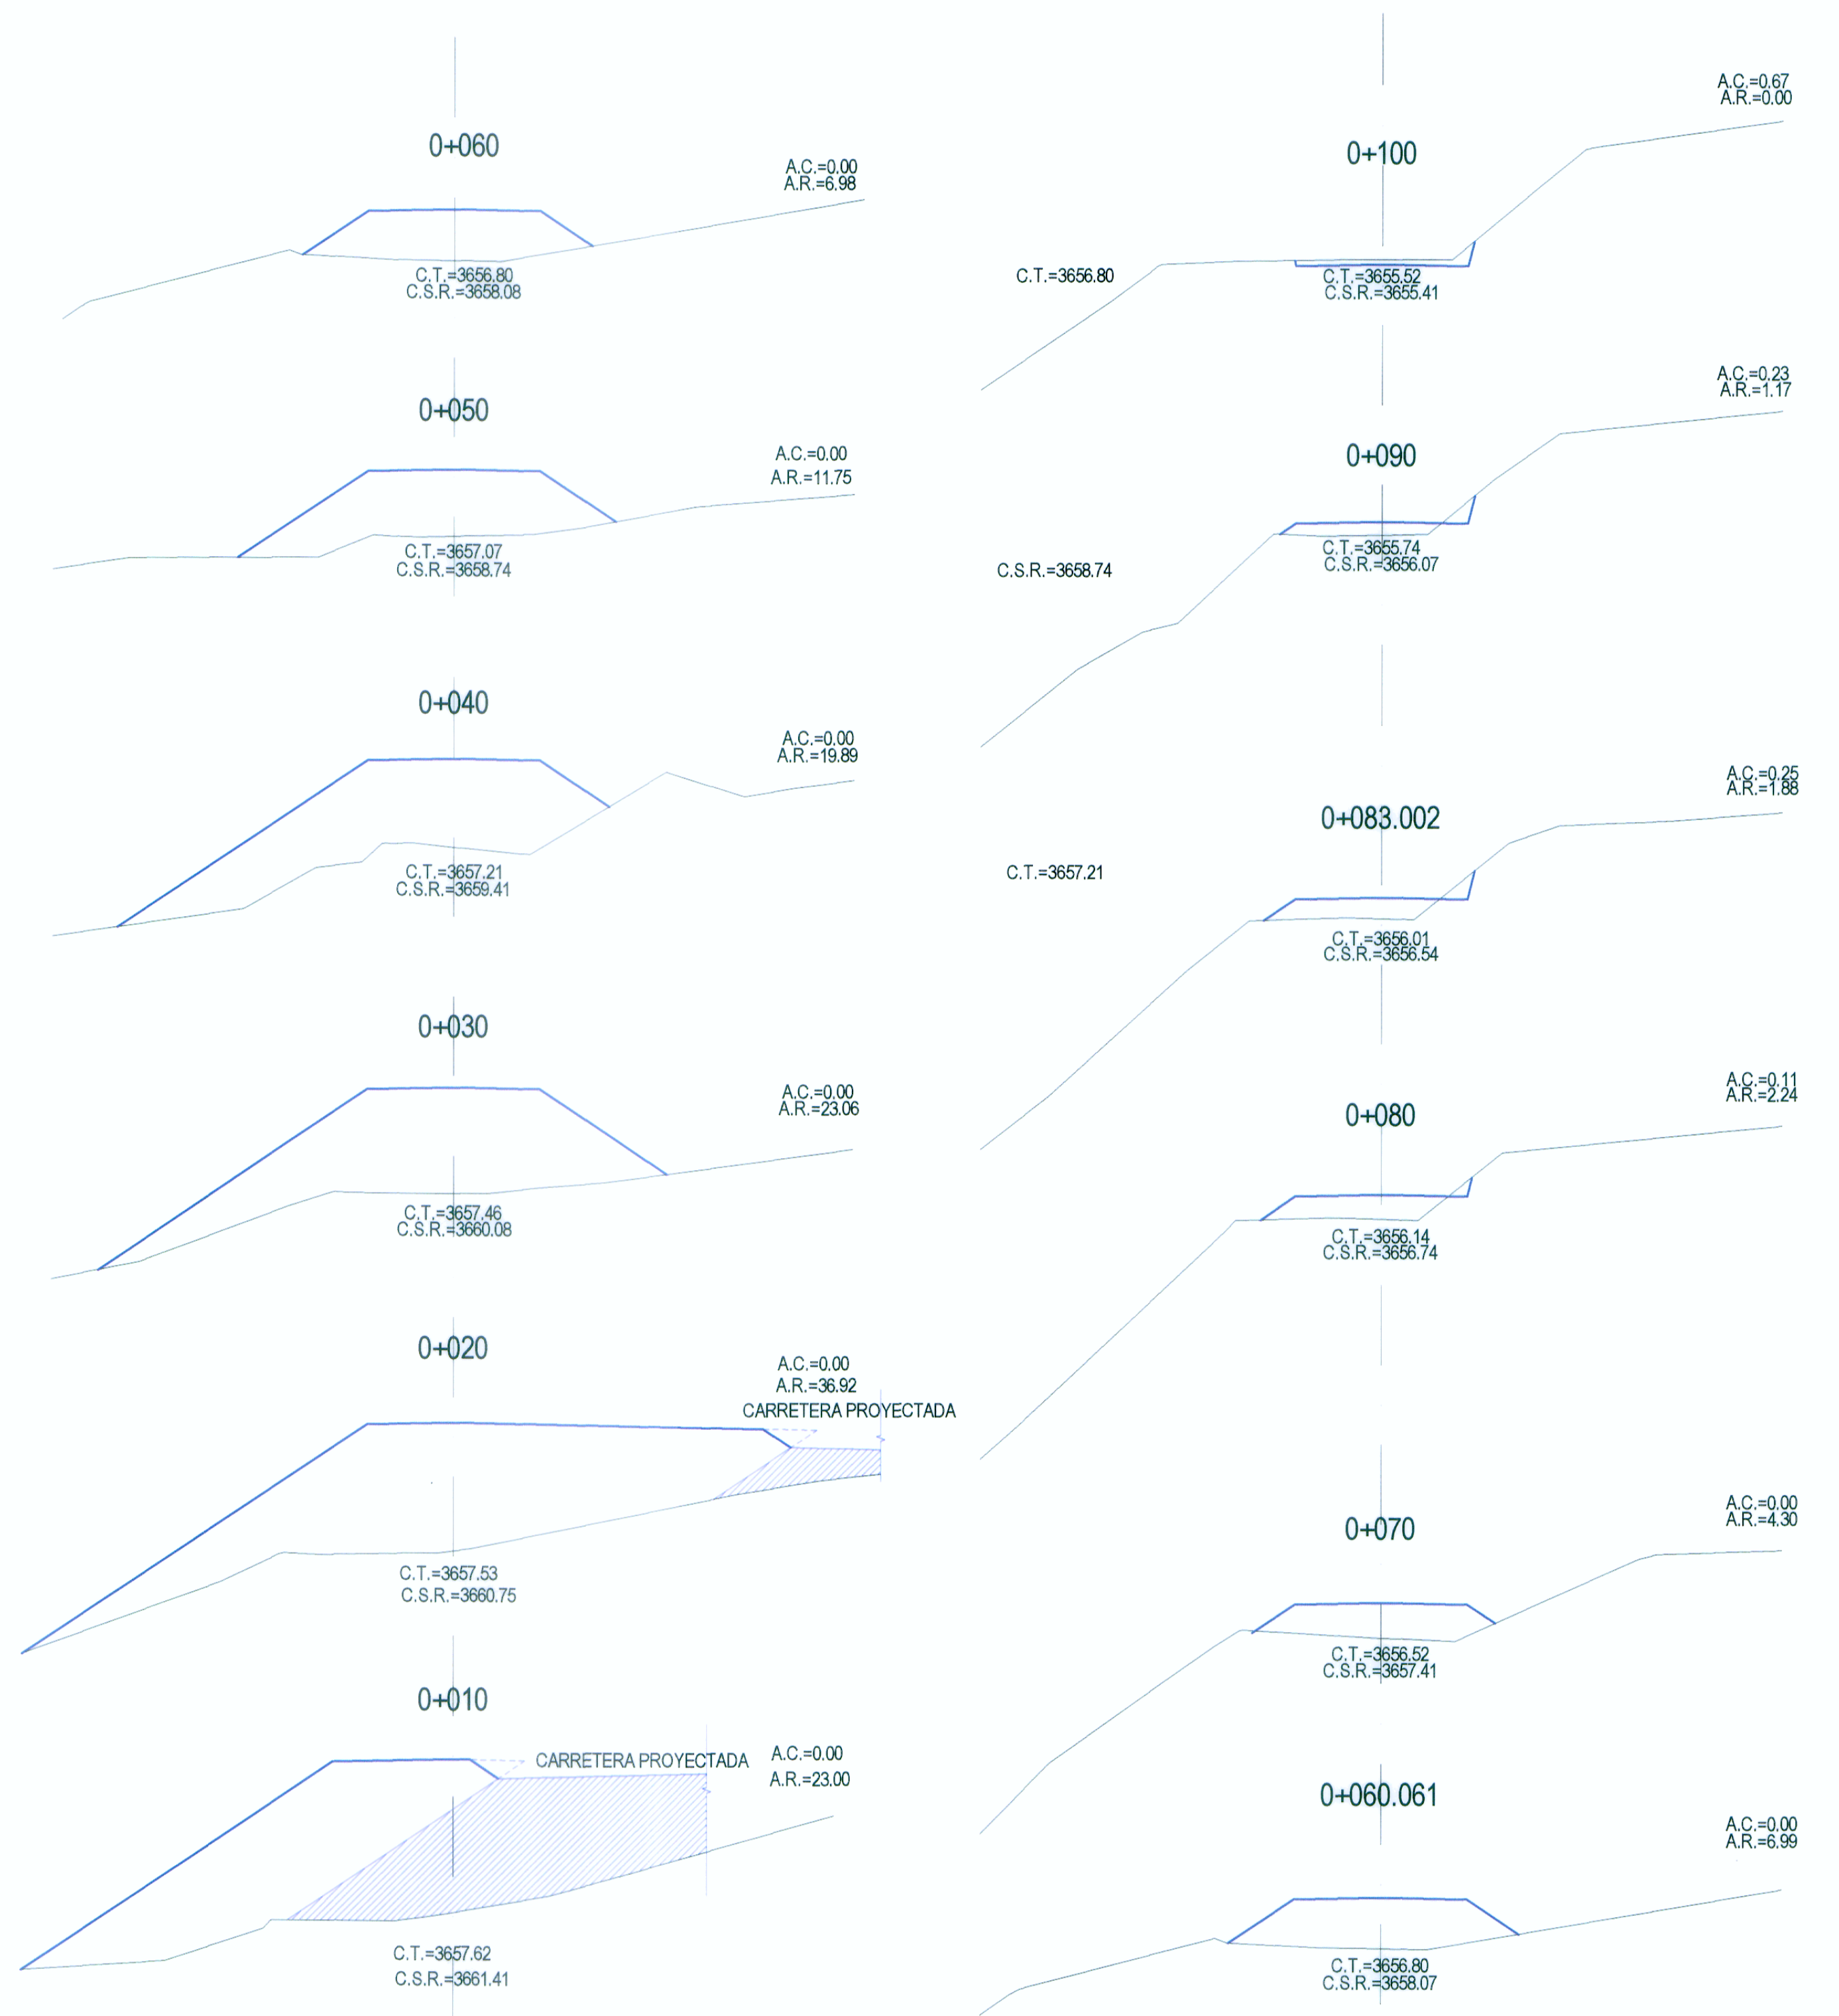

**SECCIONES TRANSVERSALES**  
ESC: 1/125

Ing. FERNANDO MASSA SILVA  
 Ing. TRÁNSITO Y OBRAS DE CONSTRUCCIÓN  
 CIP N° 8887  
  
 WINROD CONTRATISTAS SAC  
 Ing. FERNANDO MASSA SILVA  
 Ing. del Estudio  
 Ing. CIP N° 8887

REVISIONES	
Nº	FECHA