



PLANTA

ESC: 1/500

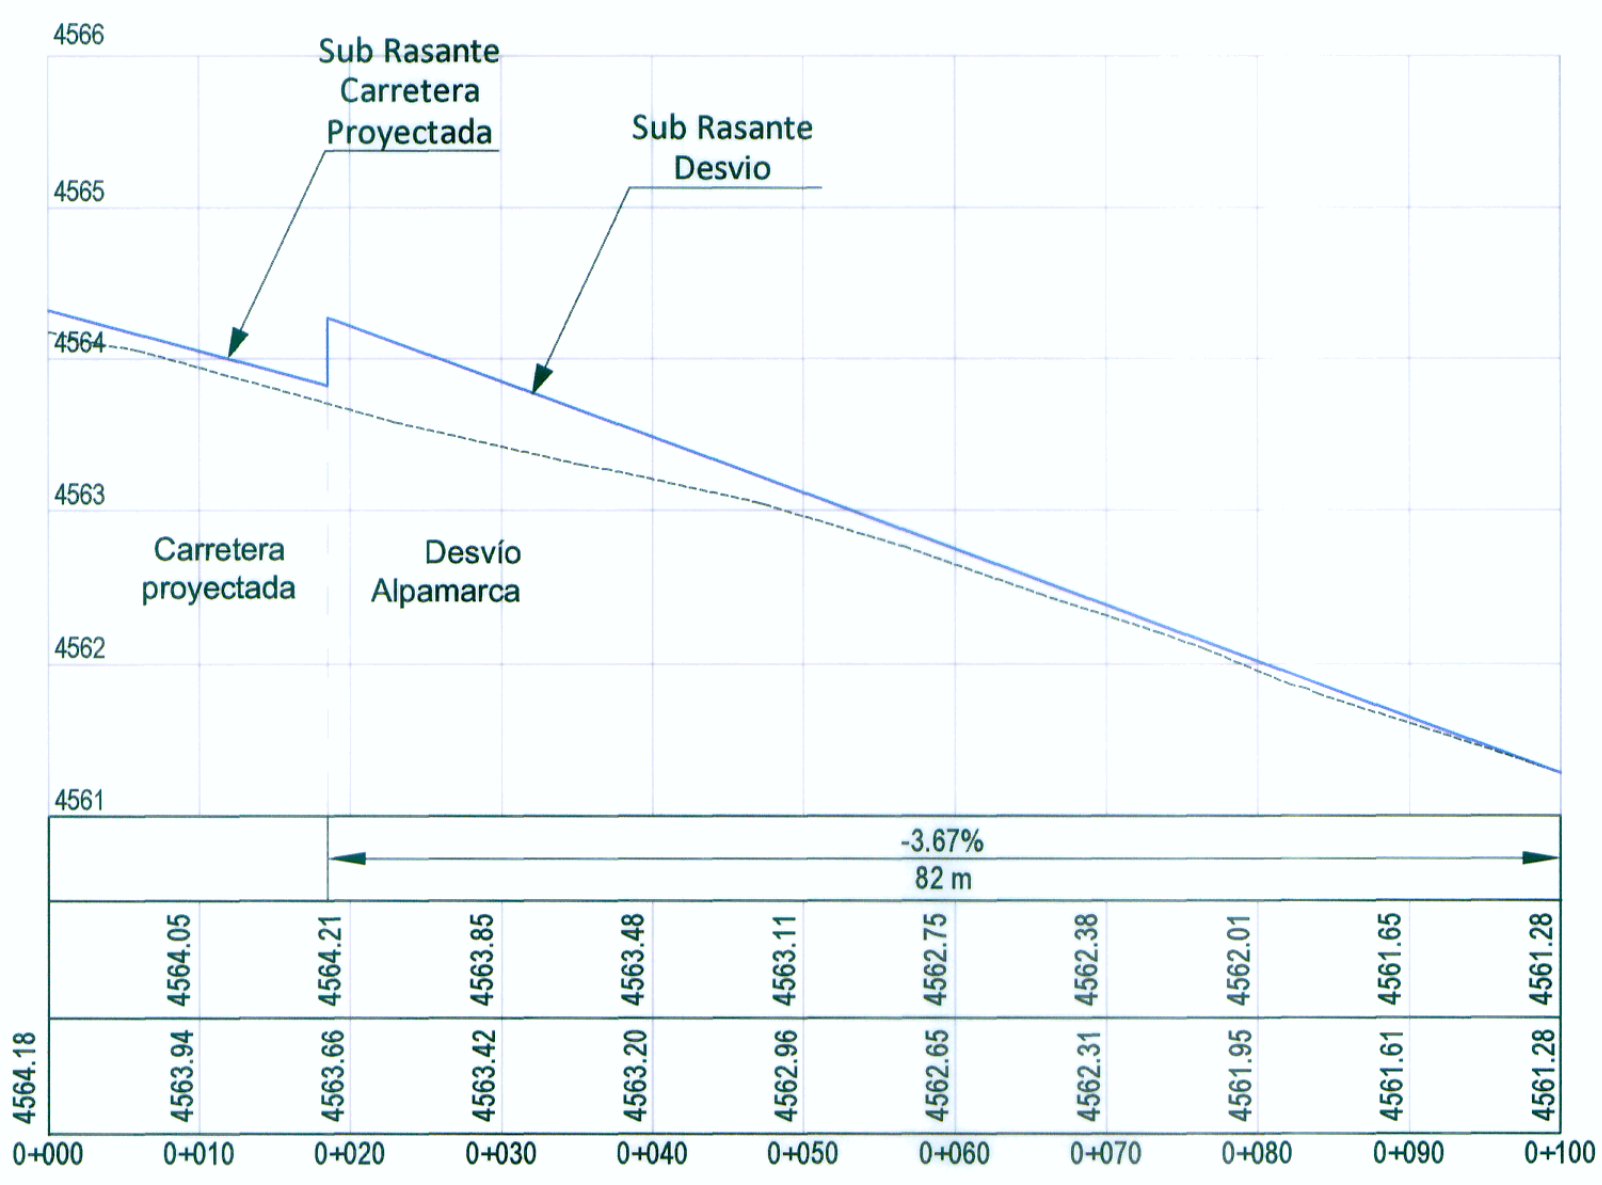

PERFIL LONGITUDINAL

ESC: 1/500

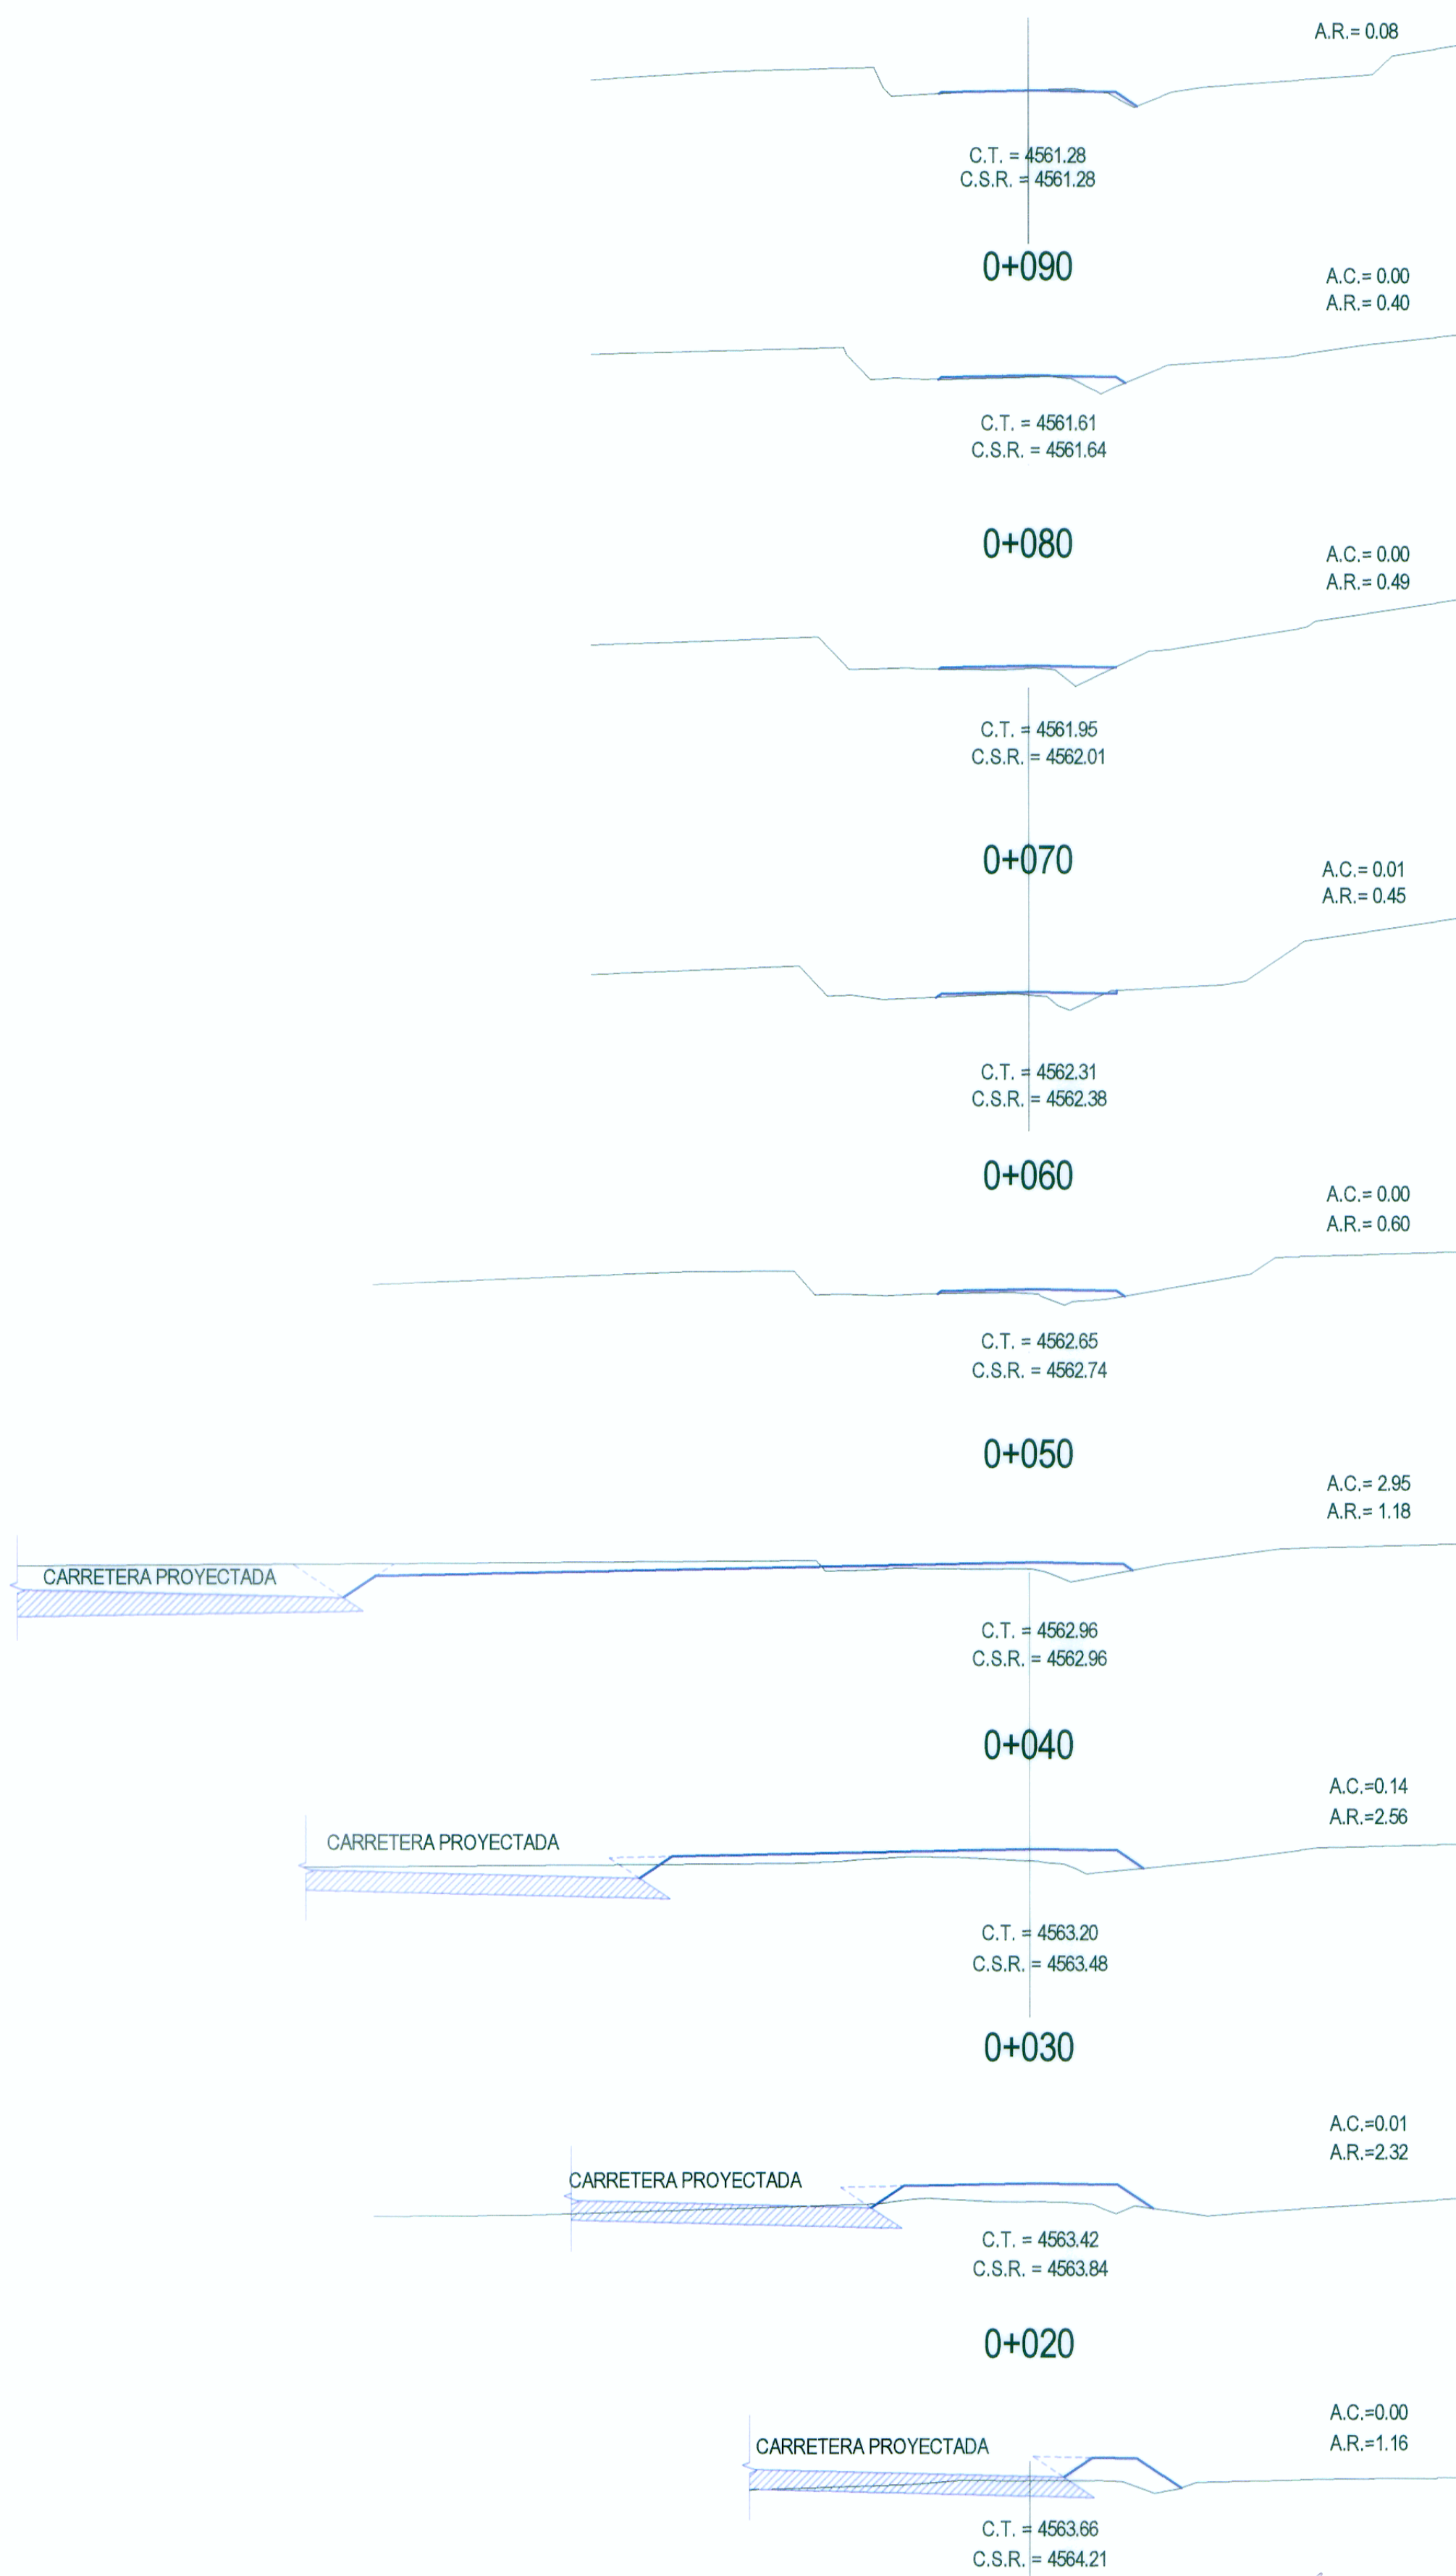

SECCIONES TRANSVERSALES

ESC: 1/125

WINROD CONTRATISTAS S.A.C.  
 ING. FERNANDO E. MASSA SILVA  
 INGENIERO EN INGENIERIA GEOMETRICA  
 REG. CIP Nº 6967