


PLANTA


ESC: 1/500

Sub Rasante
Carretera
Proyectada

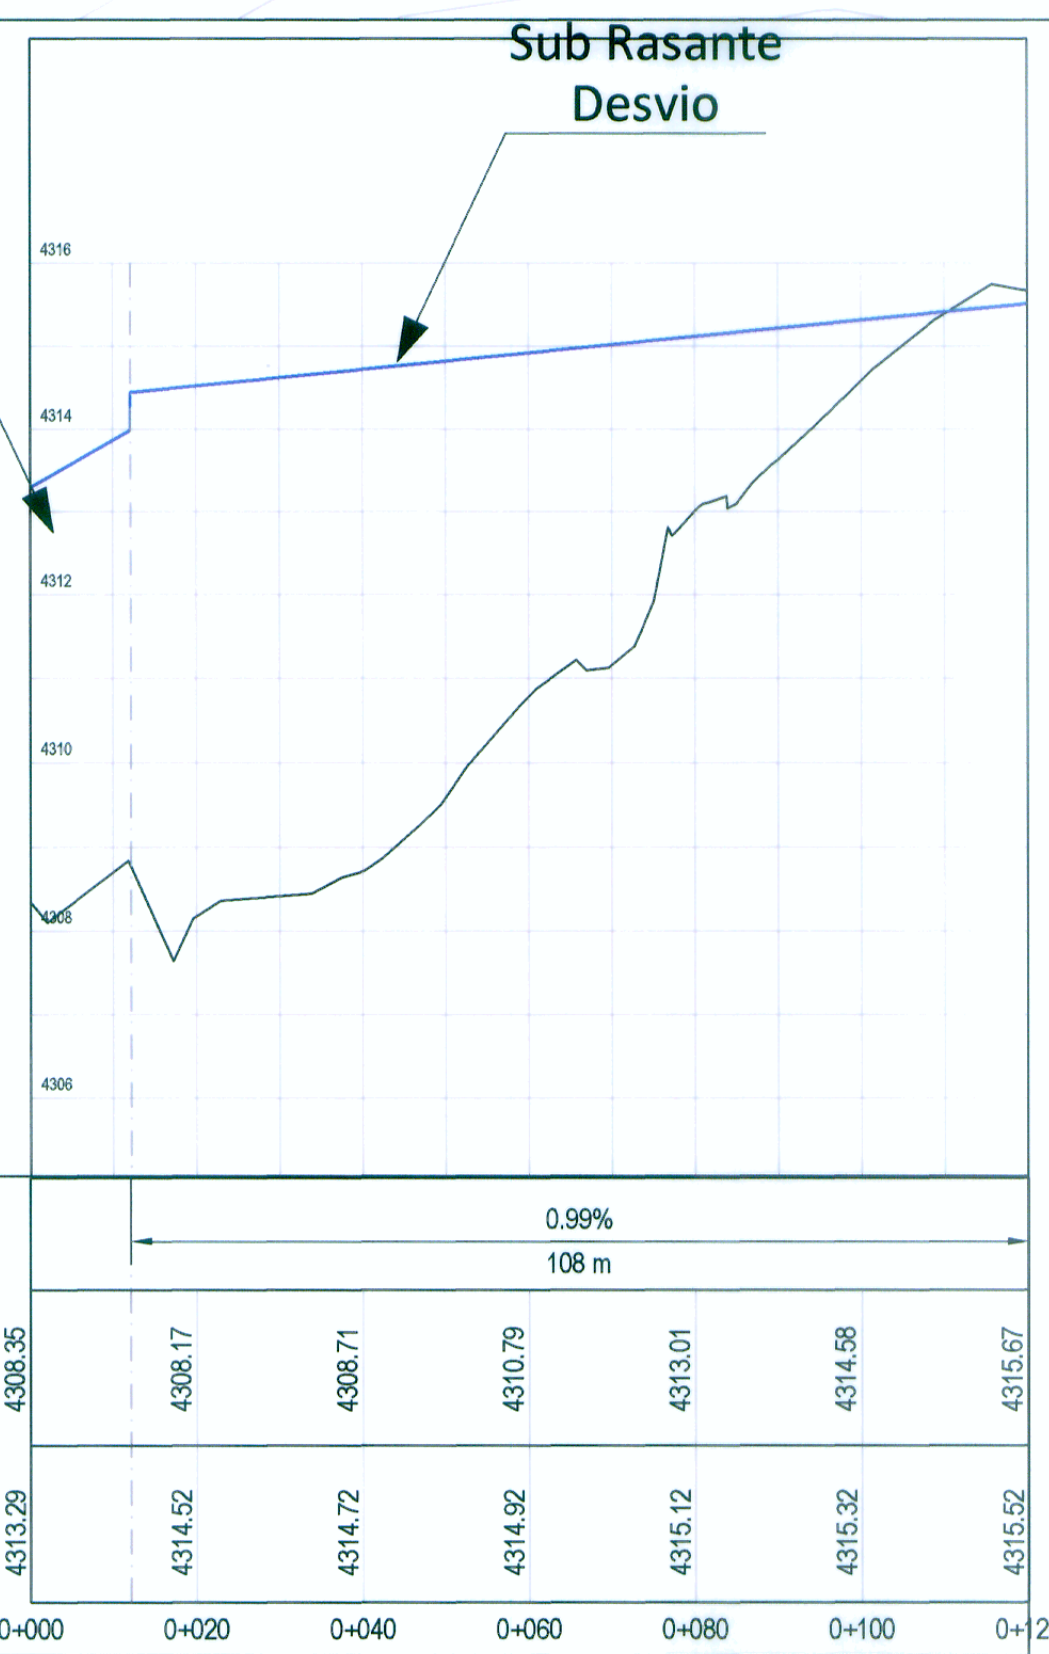

PERFIL LONGITUDINAL

ESC: 1/500

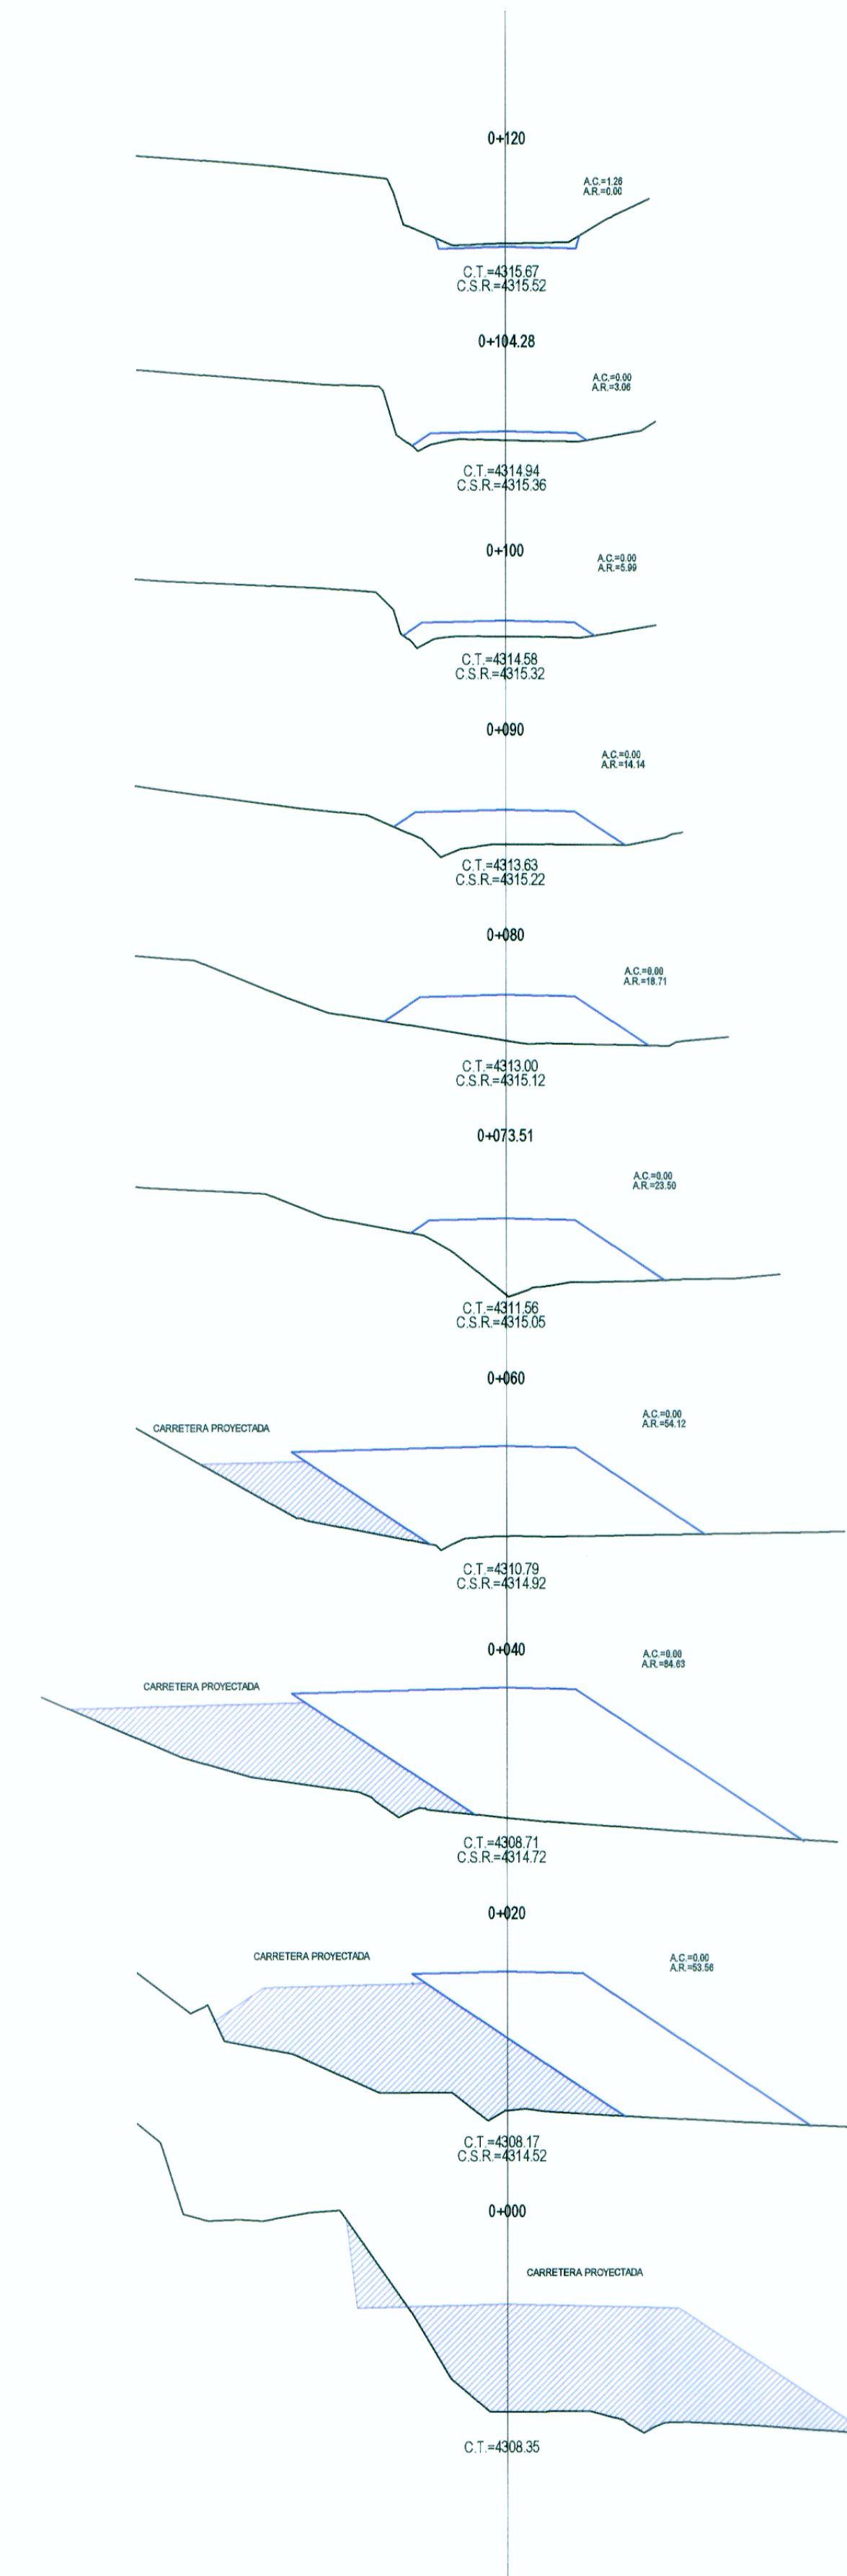

SECCIONES TRANSVERSALES

ESC: 1/250

REVISIONES	
Nº	FECHA