

LEYENDA


PLANTA :

- 4+500 EJIE DE CARRETERA PROYECTADA
- CARRETERA EXISTENTE
- CURVA MAYOR
- CURVA MENOR
- VIVIENDA EXISTENTE
- TERRENO DE CULTIVO
- QUEBRADA

BOTADERO :

- EJIE DE BOTADERO
- ÁREA DE BOTADERO

PLANTA
ESCALA : 1/125

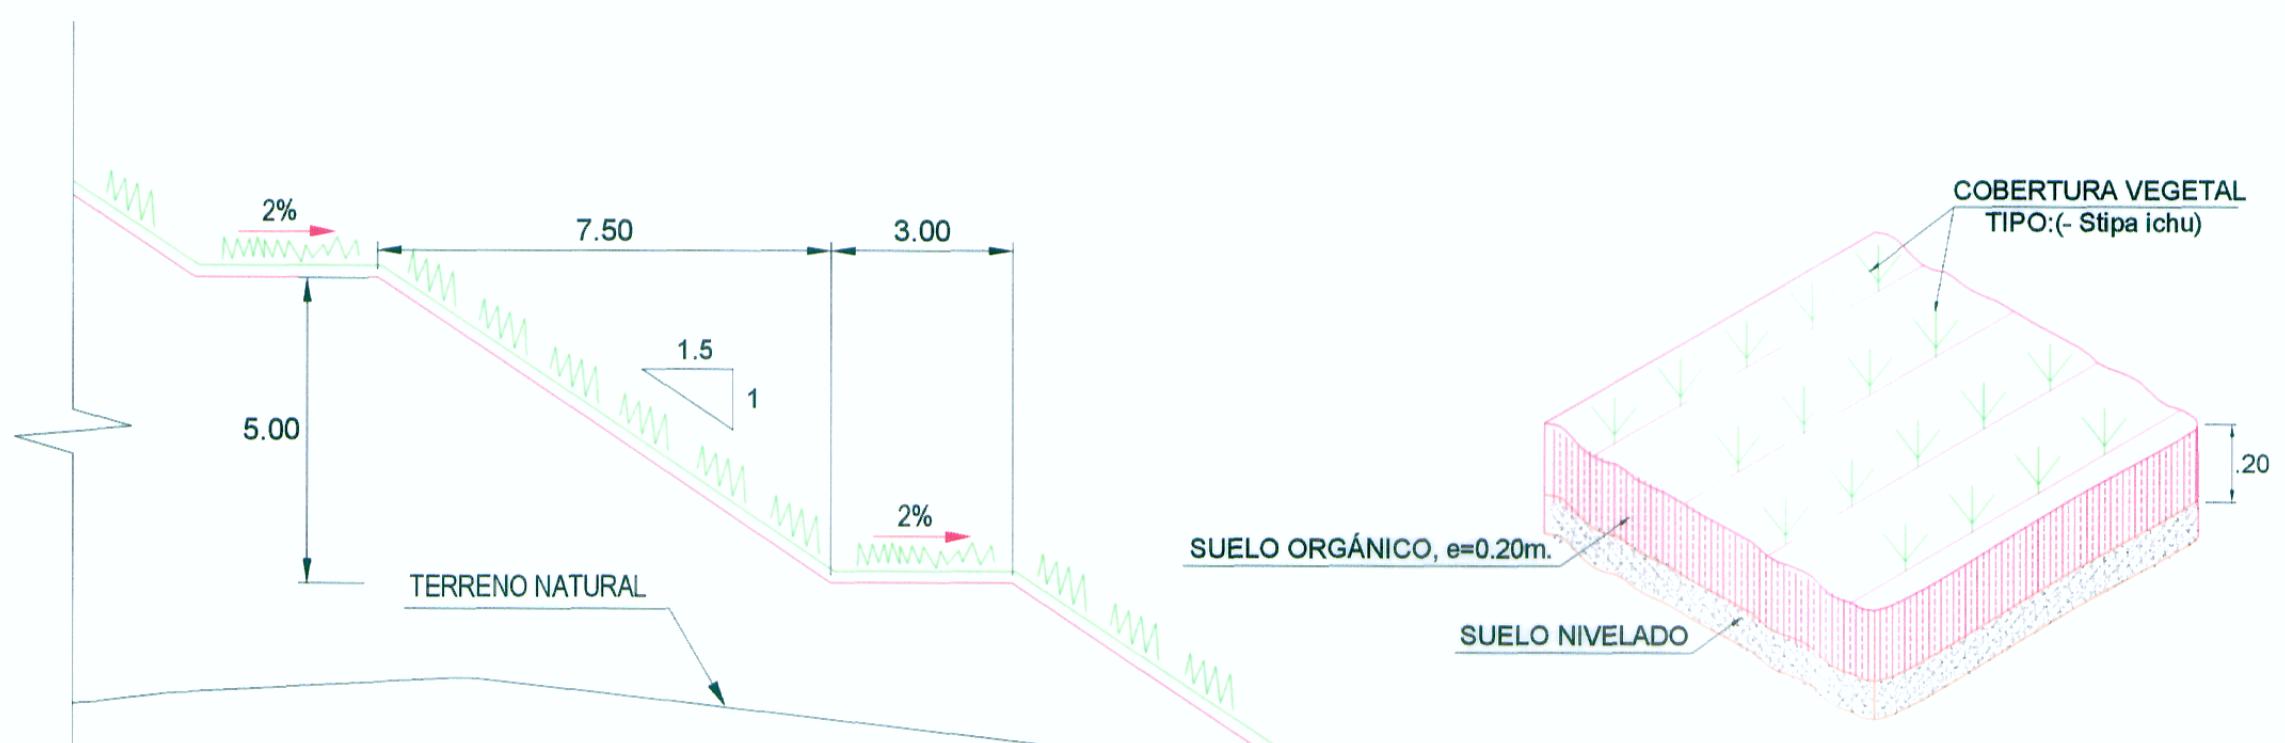


SECCIÓN TÍPICA DE BANQUETA
ESCALA : 1/250

DETALLE DE REVEGETACIÓN

CAPACIDAD DE DEPÓSITO

PROGRESIVA	ÁREA (m ²)	VOLUMEN (m ³)
0+000	431.26	-
0+025	1,122.11	19,417.13
0+050	1,717.25	35,492.00
0+075	1,246.36	37,045.13
0+100	1,405.20	33,144.50
0+125	1,088.17	31,167.13
0+150	1,221.46	28,870.38
0+175	1,202.22	30,296.00
0+200	824.32	25,331.75
TOTAL (m³)		240,764.00

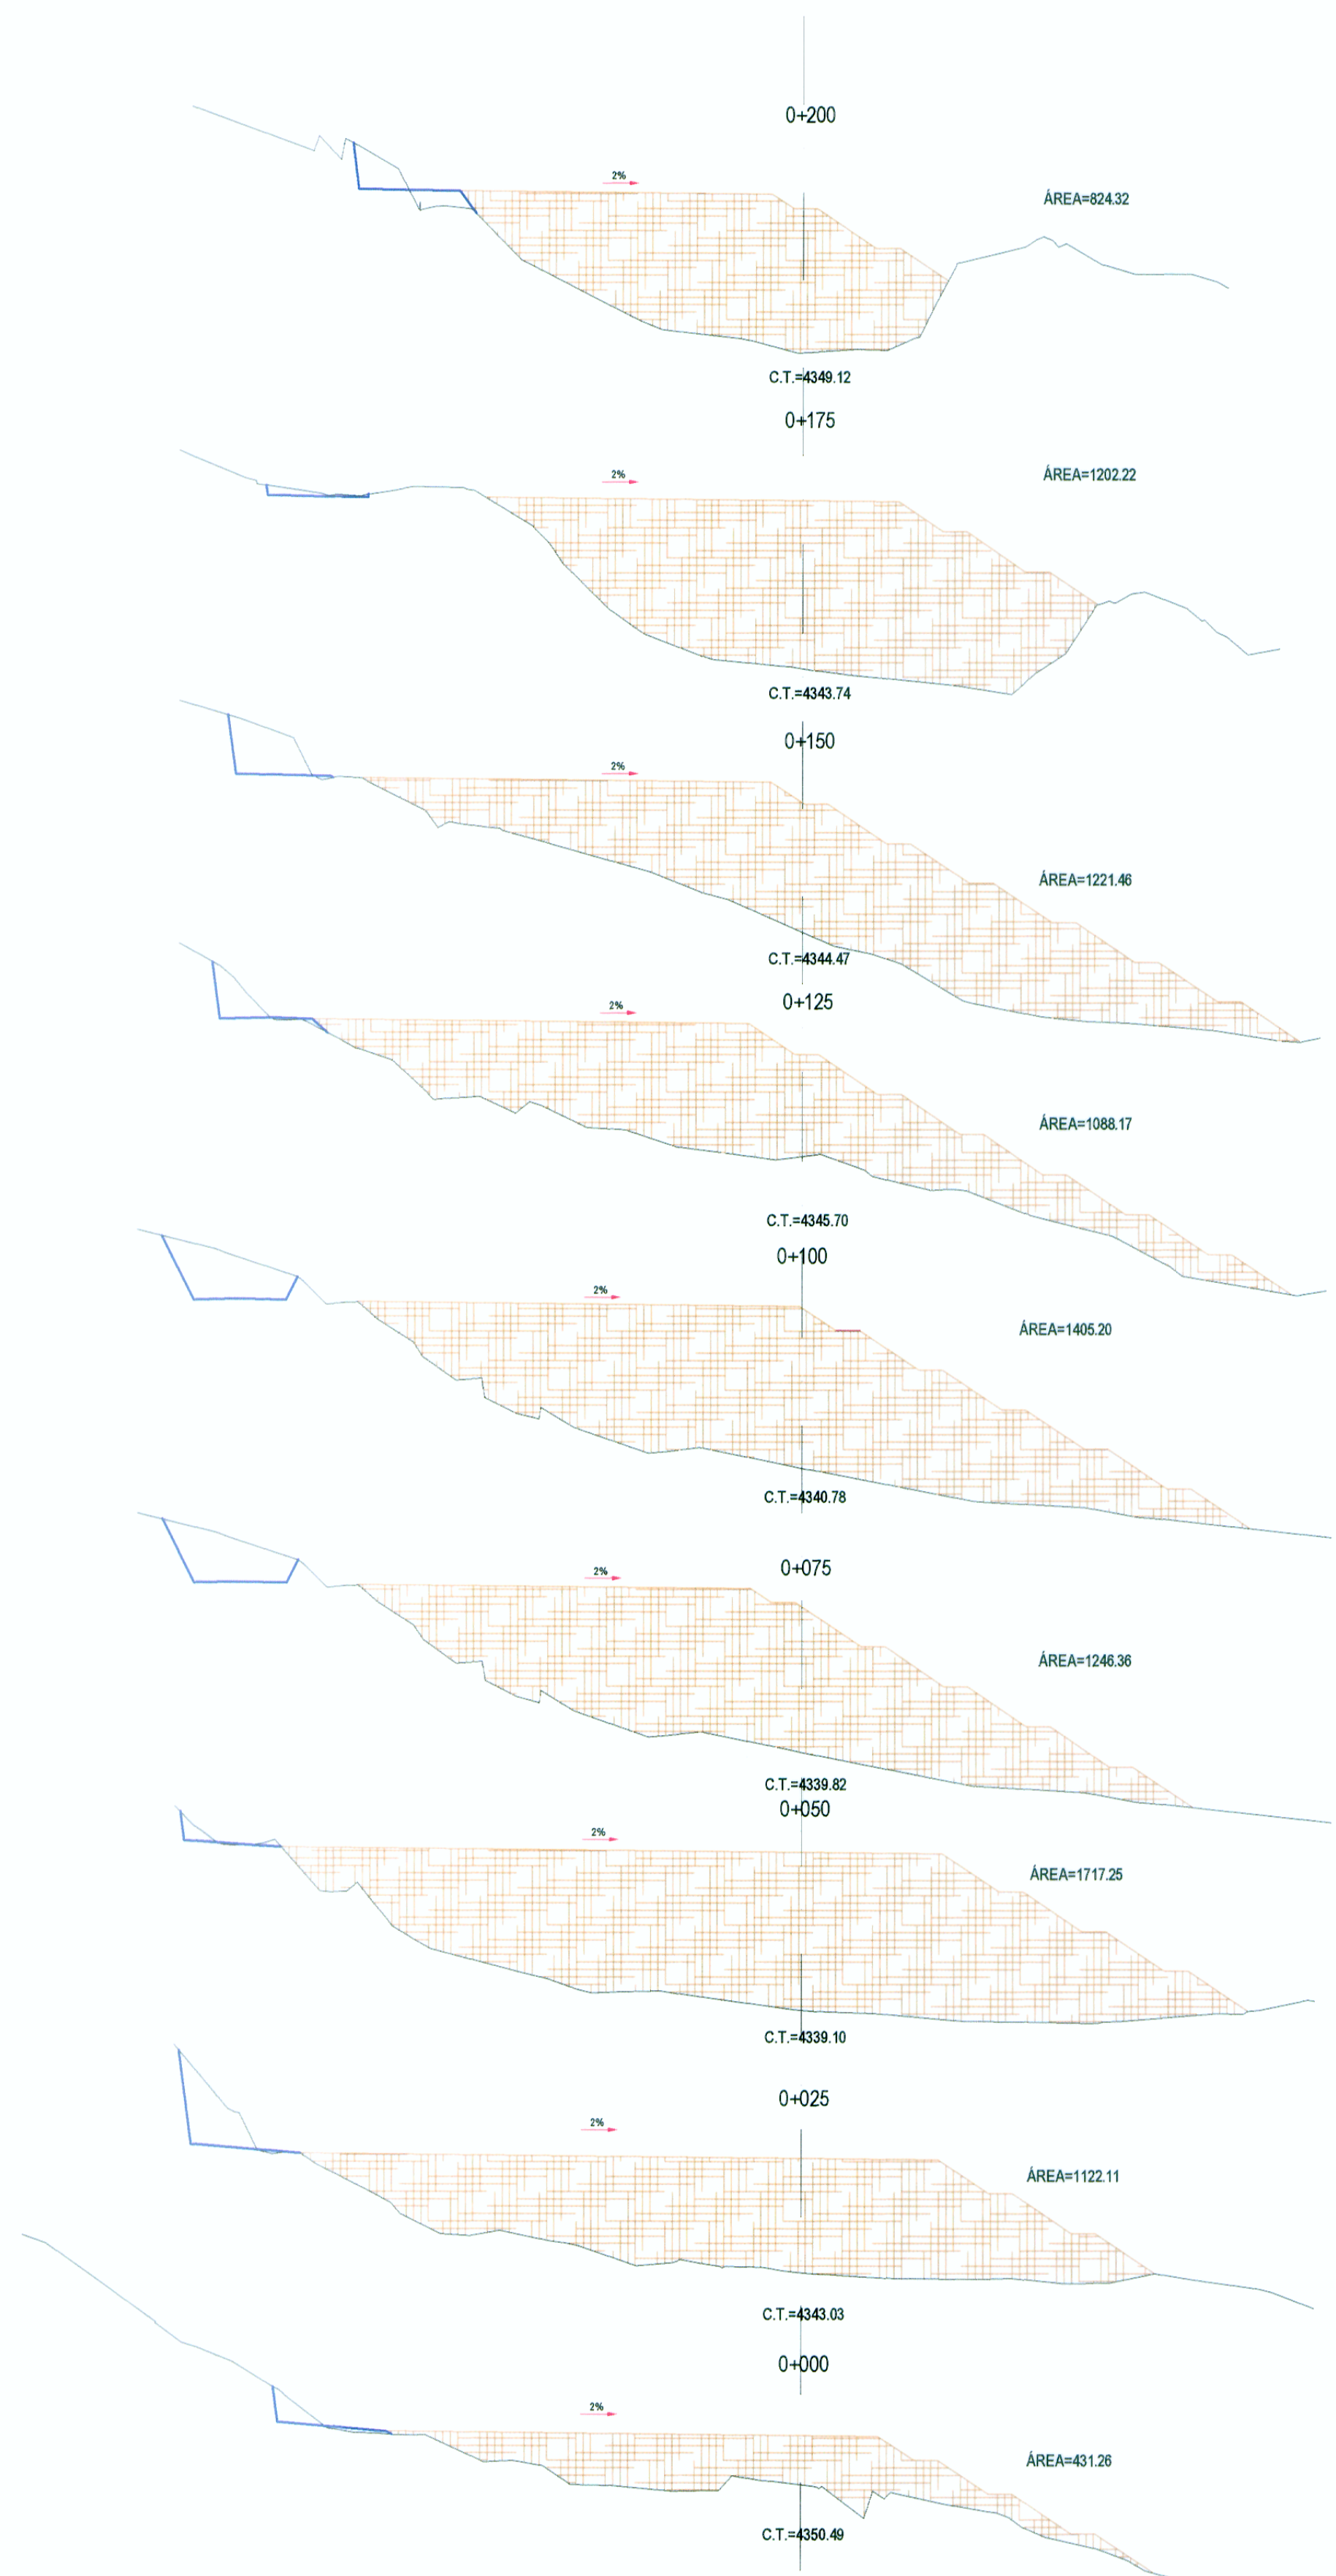

SECCIONES TRANSVERSALES
ESCALA : 1/700

ING. FERNANDO E. MASSA SILVA
Esp. PIAZO y Obrero GEOMETRICO
CIP N° 8987

WINROD CONTRATISTAS SAC
Ing. FERNANDO E. MASSA SILVA
Esp. del Estudio
Reg. CIP. N° 8987

REVISIONES

Nº	FECHA	DESCRIPCIÓN