

PLANTA
ESCALA : 1/125


LEYENDA

PLANTA :


- 4+500 EJE DE CARRETERA PROYECTADA
- CARRETERA EXISTENTE
- CURVA MAYOR
- CURVA MENOR
- VIVIENDA EXISTENTE
- TERRENO DE CULTIVO
- QUEBRADA

BOTADERO :

- EJE DE BOTADERO
- ÁREA DE BOTADERO

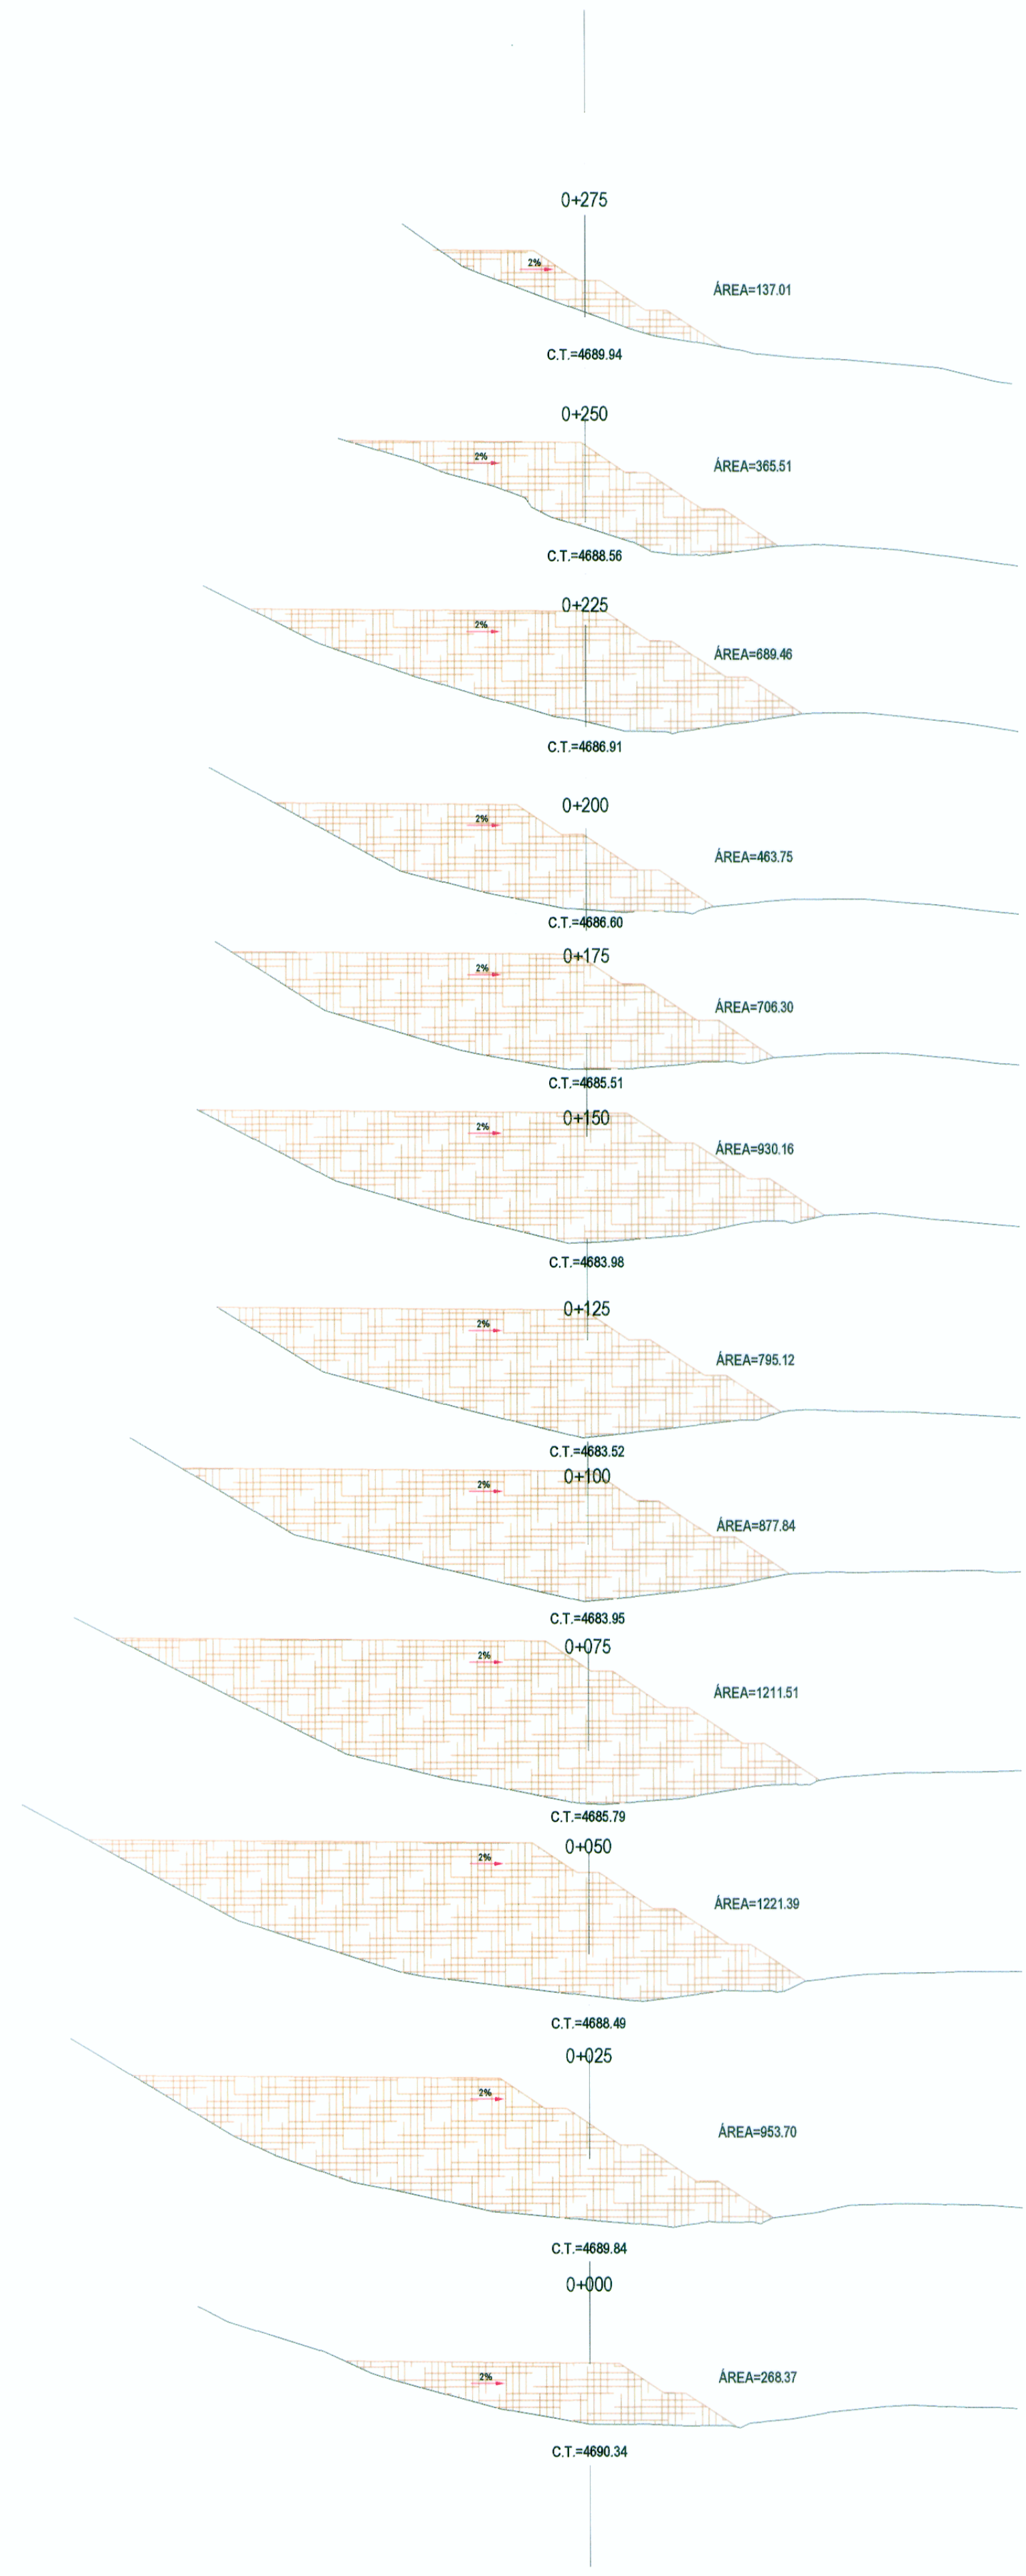

SECCIONES TRANSVERSALES
ESCALA : 1/700

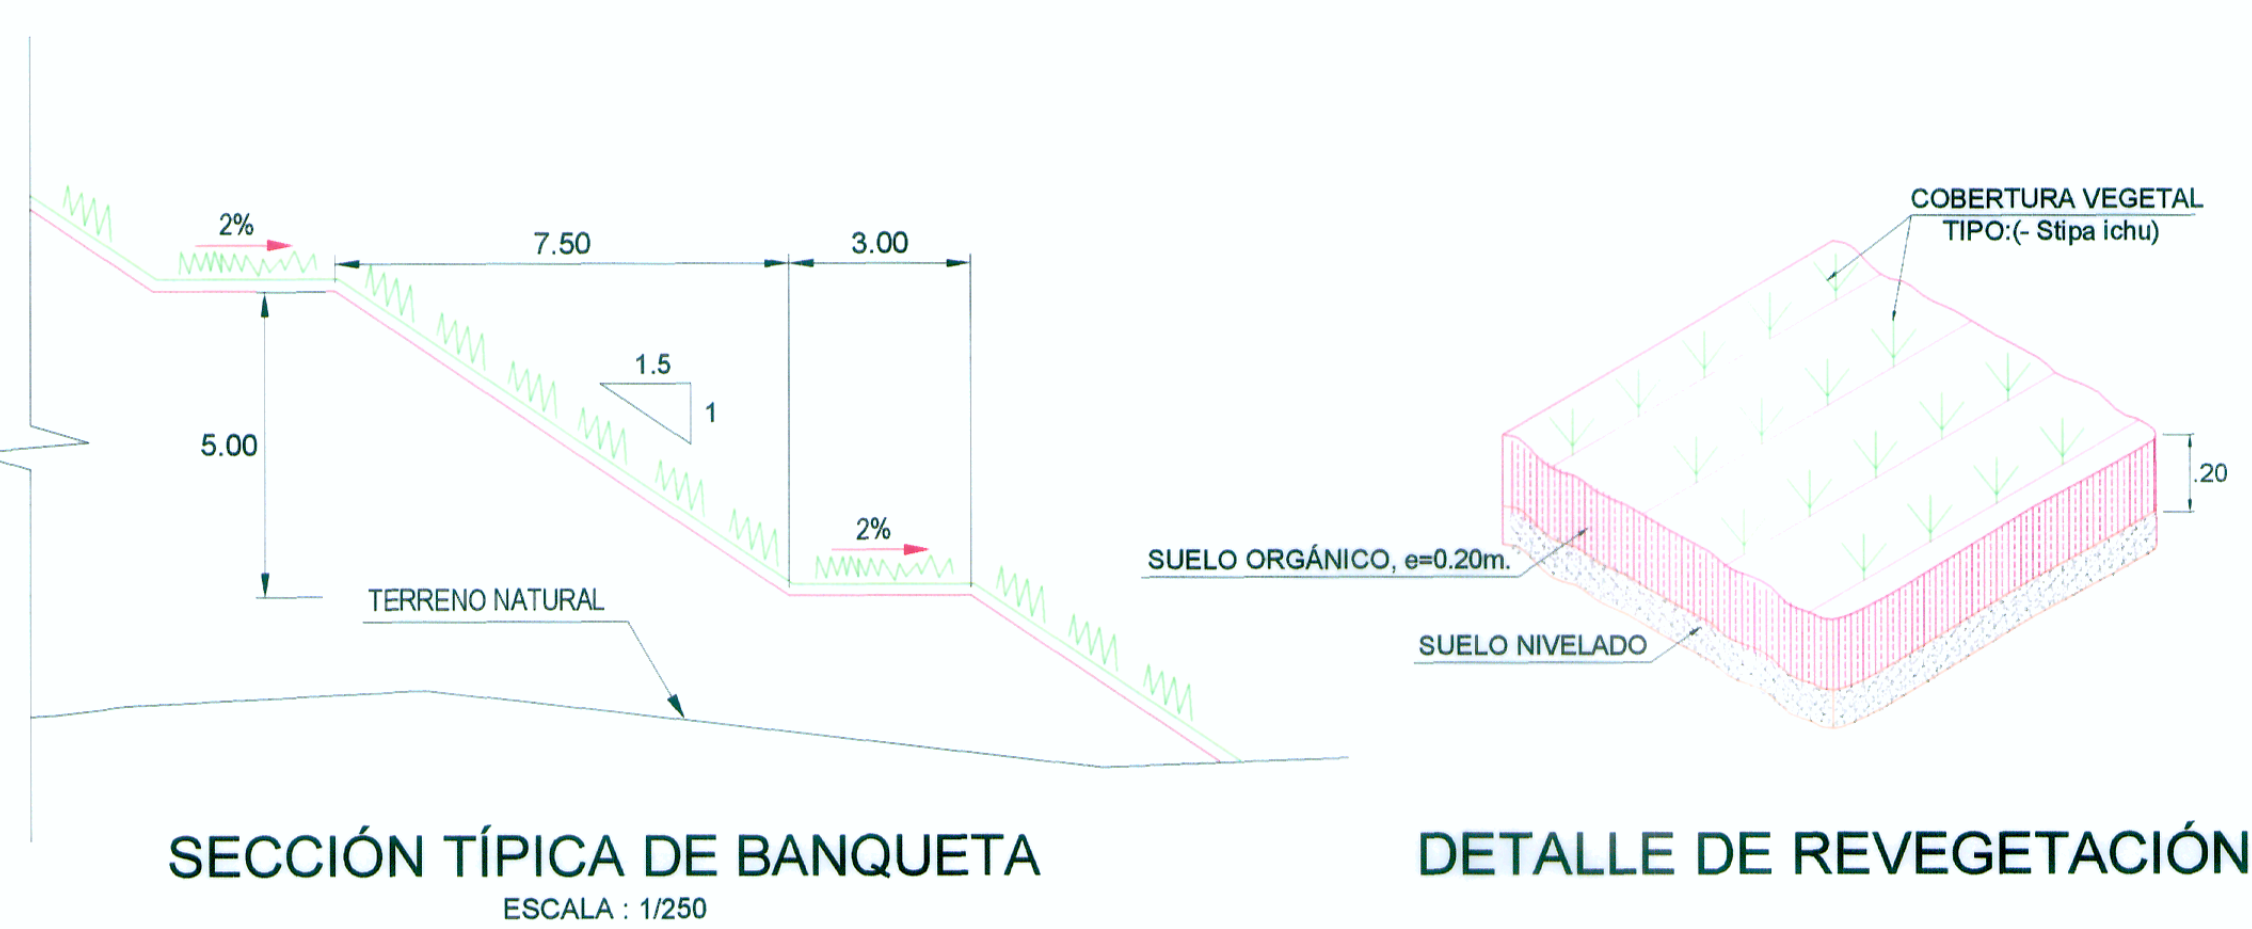

SECCIÓN TÍPICA DE BANQUETA
ESCALA : 1/250

DETALLE DE REVEGETACIÓN

CAPACIDAD DE DEPÓSITO

PROGRESIVA	ÁREA (m2)	VOLUMEN (m3)
0+000	268.37	-
0+025	953.70	15,276.00
0+050	1,221.39	27,188.50
0+075	1,211.51	30,411.50
0+100	877.84	26,117.00
0+125	795.12	20,912.00
0+150	930.16	21,566.00
0+175	706.30	20,456.00
0+200	463.75	14,626.00
0+225	689.46	14,415.00
0+250	365.51	13,187.00
0+275	137.01	6,281.00
TOTAL (m3)		210,436.00

ING. FERNANDO E. MASSA SILVA
EGR TRAMO Y DISEÑO GEOMÉTRICO
CIP N° 8987

WINROD CONTRATISTAS SAC
ING. FERNANDO E. MASSA SILVA
EGR TRAMO Y DISEÑO GEOMÉTRICO
CIP N° 8987