

**LEYENDA**


**PLANTA :**

- 4+500 EJE DE CARRETERA PROYECTADA
- CARRETERA EXISTENTE
- CURVA MAYOR
- CURVA MENOR
- VIVIENDA EXISTENTE
- TERRENO DE CULTIVO
- QUEBRADA


**BOTADERO :**

- EJE DE BOTADERO
- ÁREA DE BOTADERO

**PLANTA**  
ESCALA : 1/125

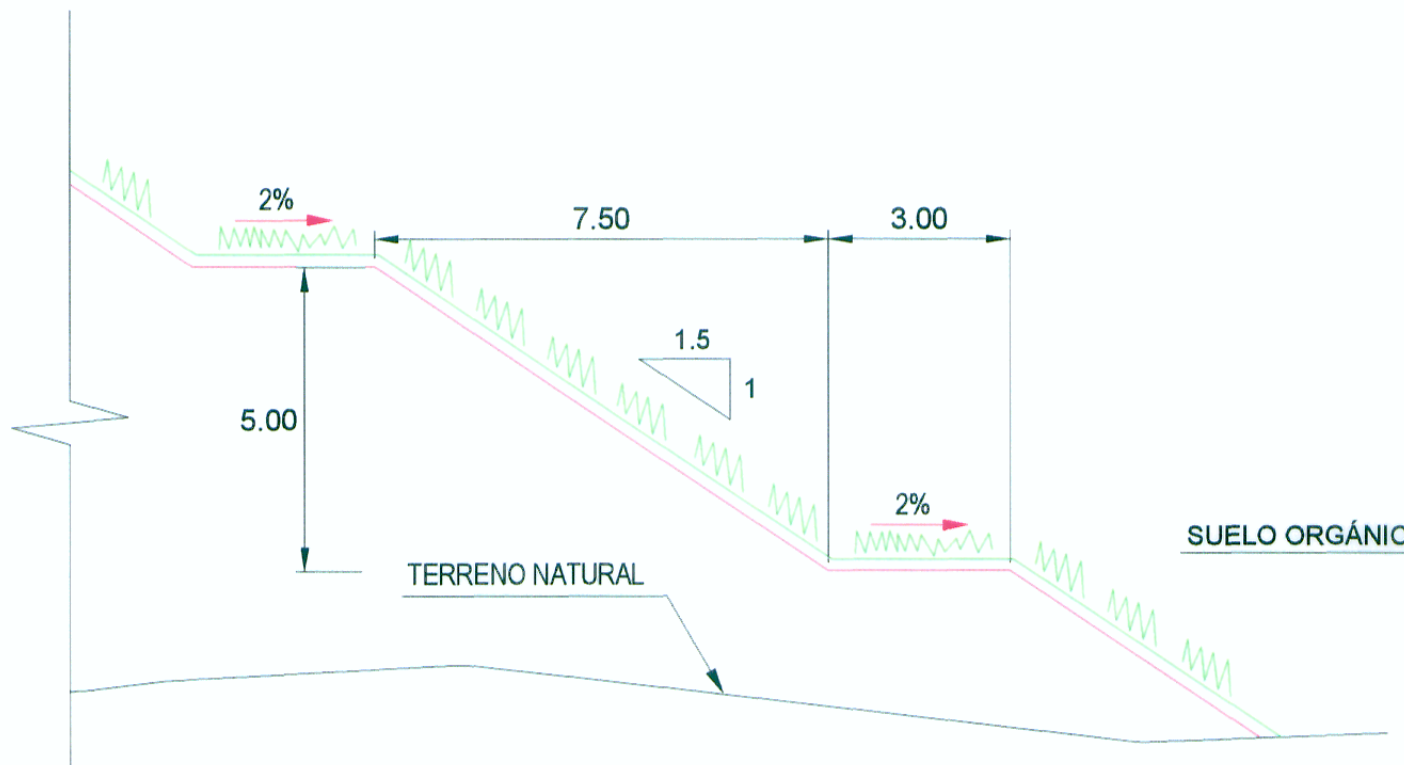


**SECCIÓN TÍPICA DE BANQUETA**  
ESCALA : 1/250

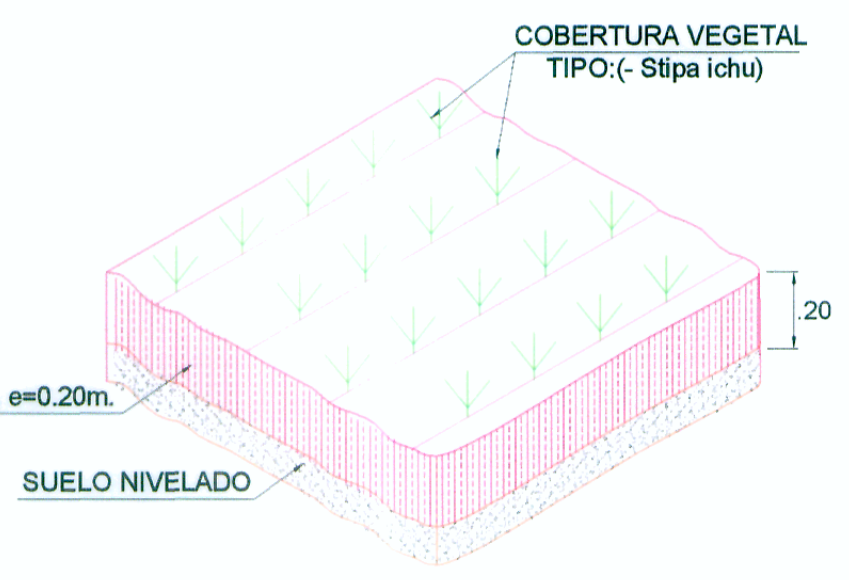

**DETALLE DE REVEGETACIÓN**

CAPACIDAD DE DEPÓSITO		
PROGRESIVA	ÁREA (m <sup>2</sup> )	VOLUMEN (m <sup>3</sup> )
0+000	278.47	-
0+025	415.16	8,670.38
0+050	355.29	9,630.63
0+075	339.88	8,689.63
0+100	366.64	8,831.50
0+125	414.19	9,760.38
0+150	478.47	11,158.25
0+175	499.61	12,226.00
0+200	265.75	9,567.00
<b>TOTAL (m<sup>3</sup>)</b>		<b>78,533.75</b>

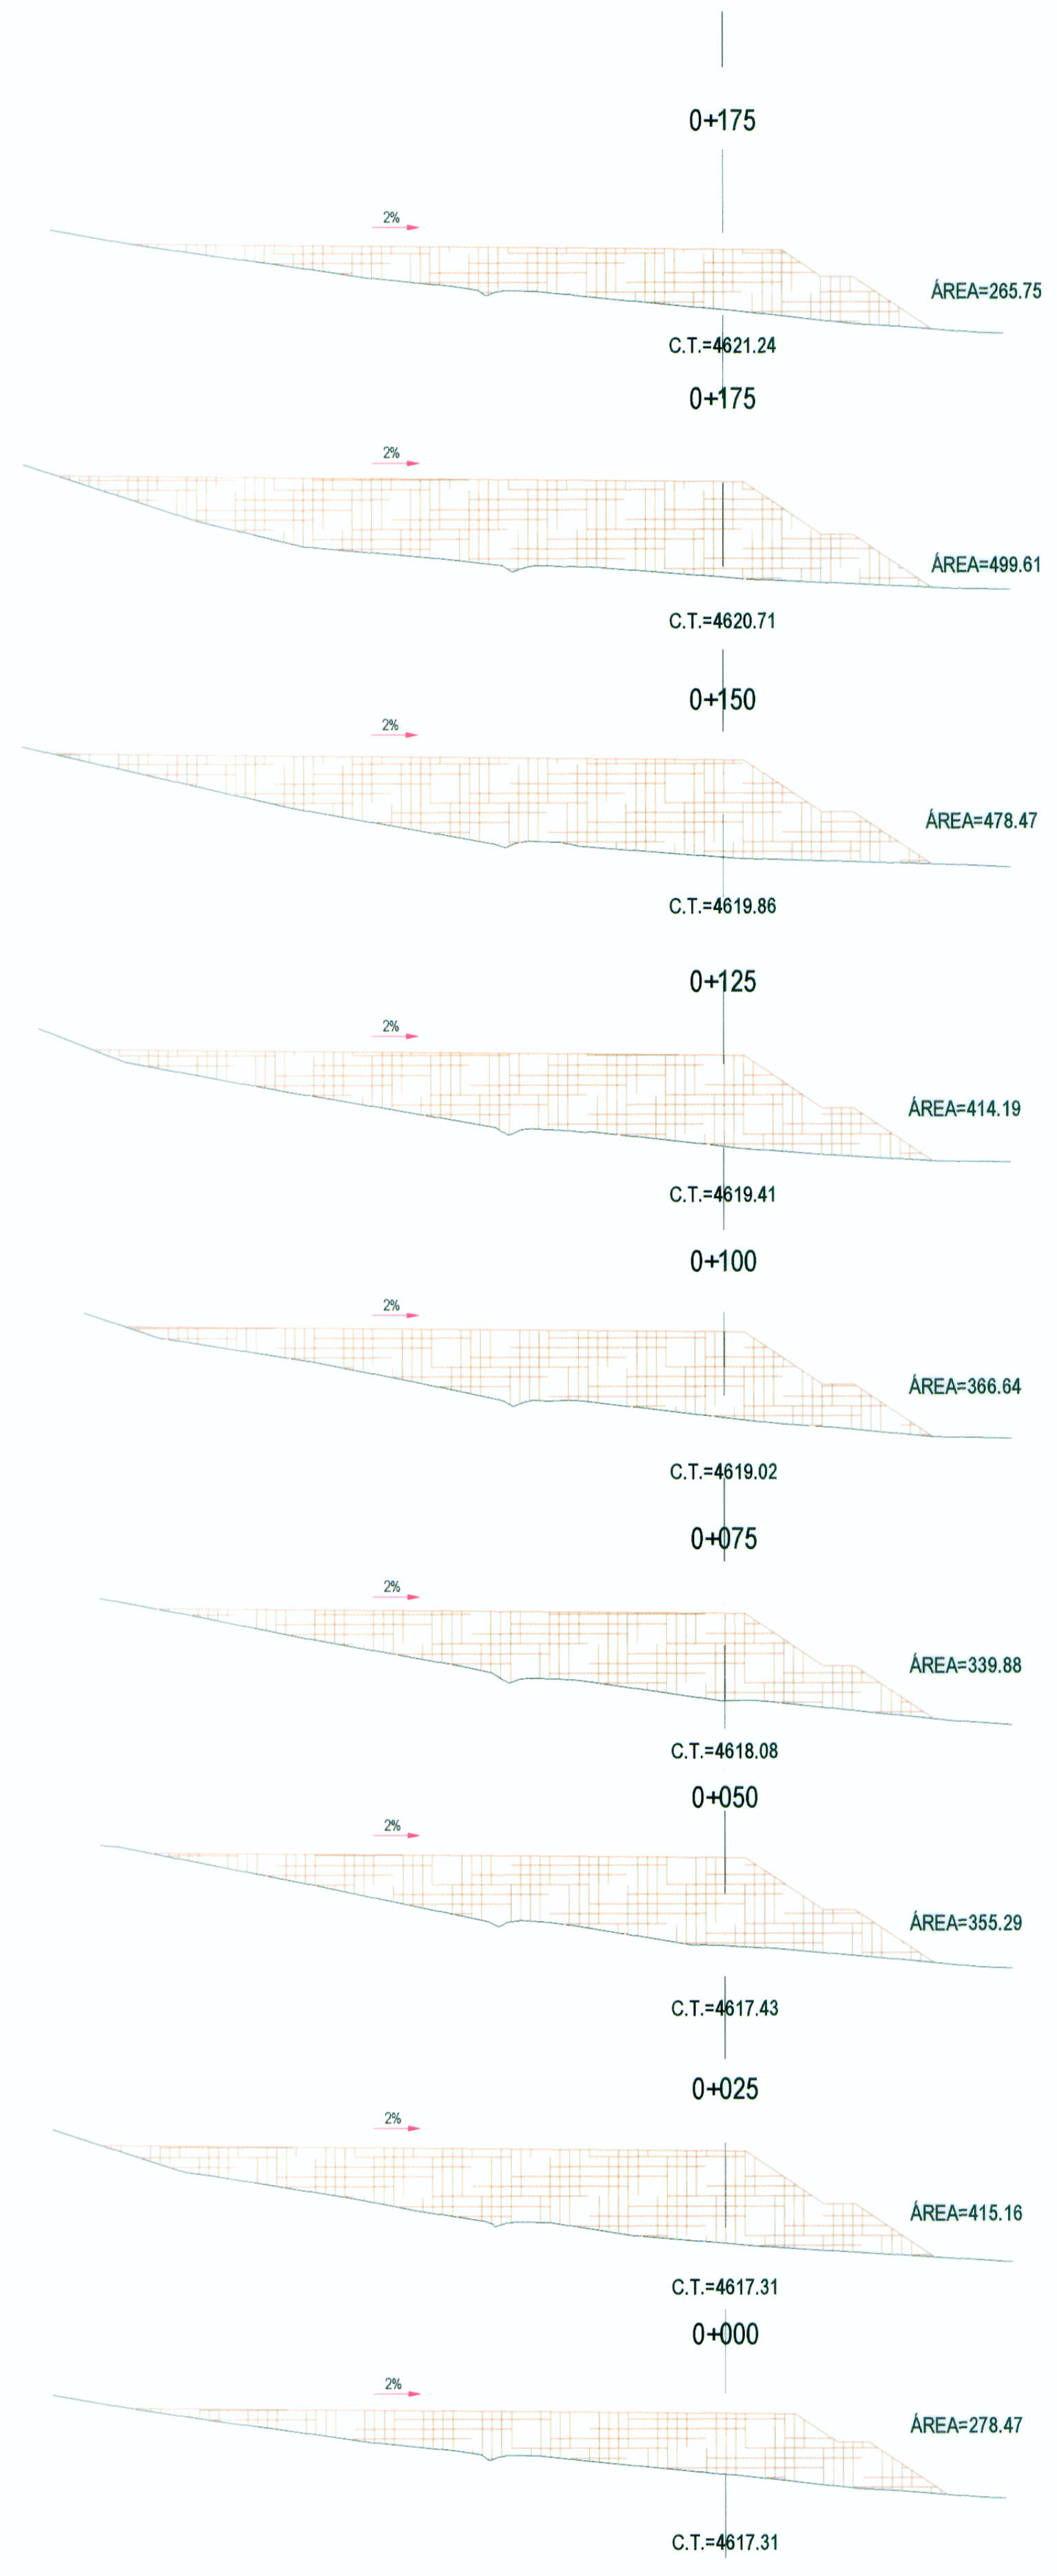

**SECCIONES TRANSVERSALES**  
ESCALA : 1/500

ING. FERNANDO E. MASSA SILVA  
ING. PROYECTO Y DISEÑO GEOMÉTRICO  
CIP N° 8987

WINROD CONTRATISTAS SAC  
ING. FERNANDO E. MASSA SILVA  
ING. EN ESTUDIO  
Rég. CIP. N° 8987

REVISIONES	
Nº	FECHA