


PLANTA


Muro Gavión 19+975 - 19+990

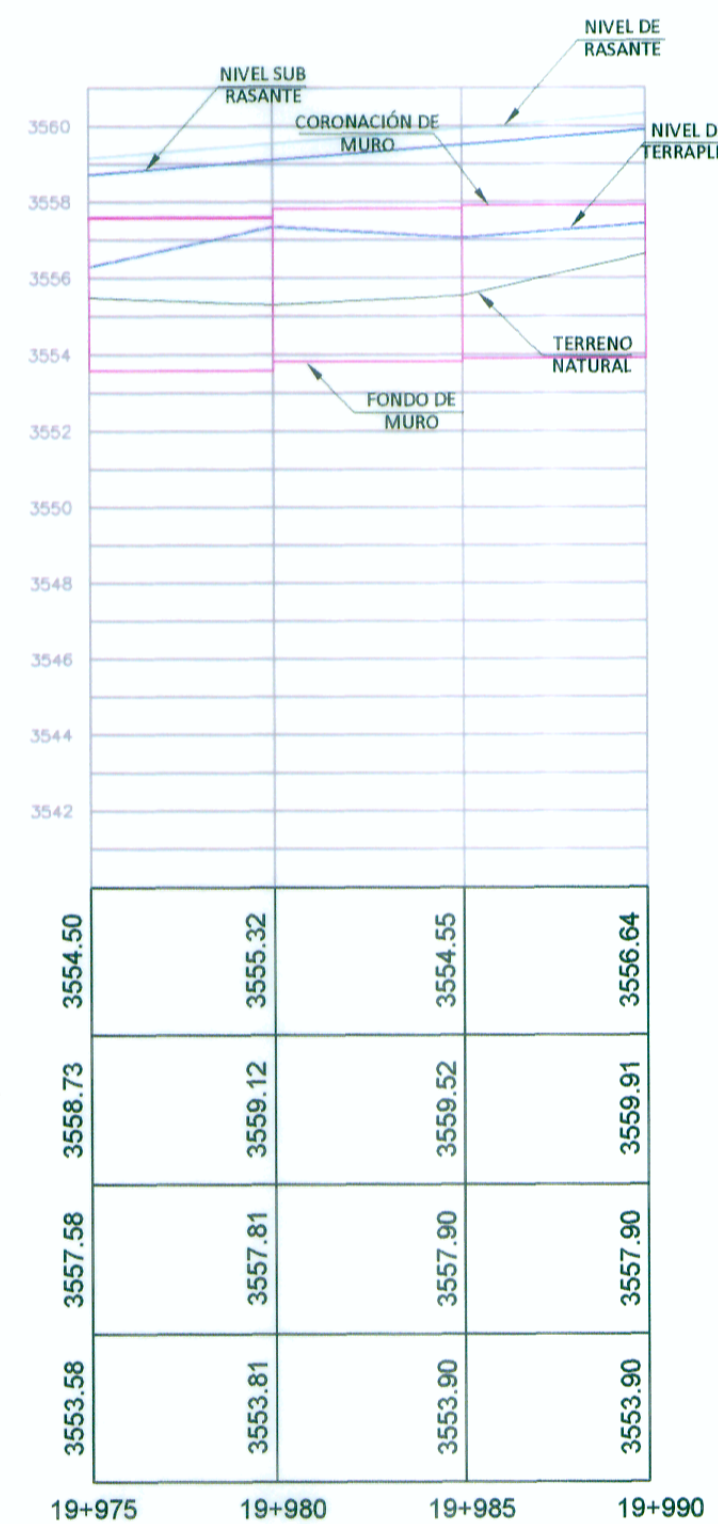

COTA TERRENO	3554.50	3555.32	3554.55	3556.64
COTA SUB RASANTE	3557.73	3559.12	3559.52	3559.91
COTA CORONACION	3557.58	3557.81	3557.90	3557.90
COTA CIMENTACION	3553.58	3553.81	3553.90	3553.90

PERFIL LONGITUDINAL

Esc. 1/200

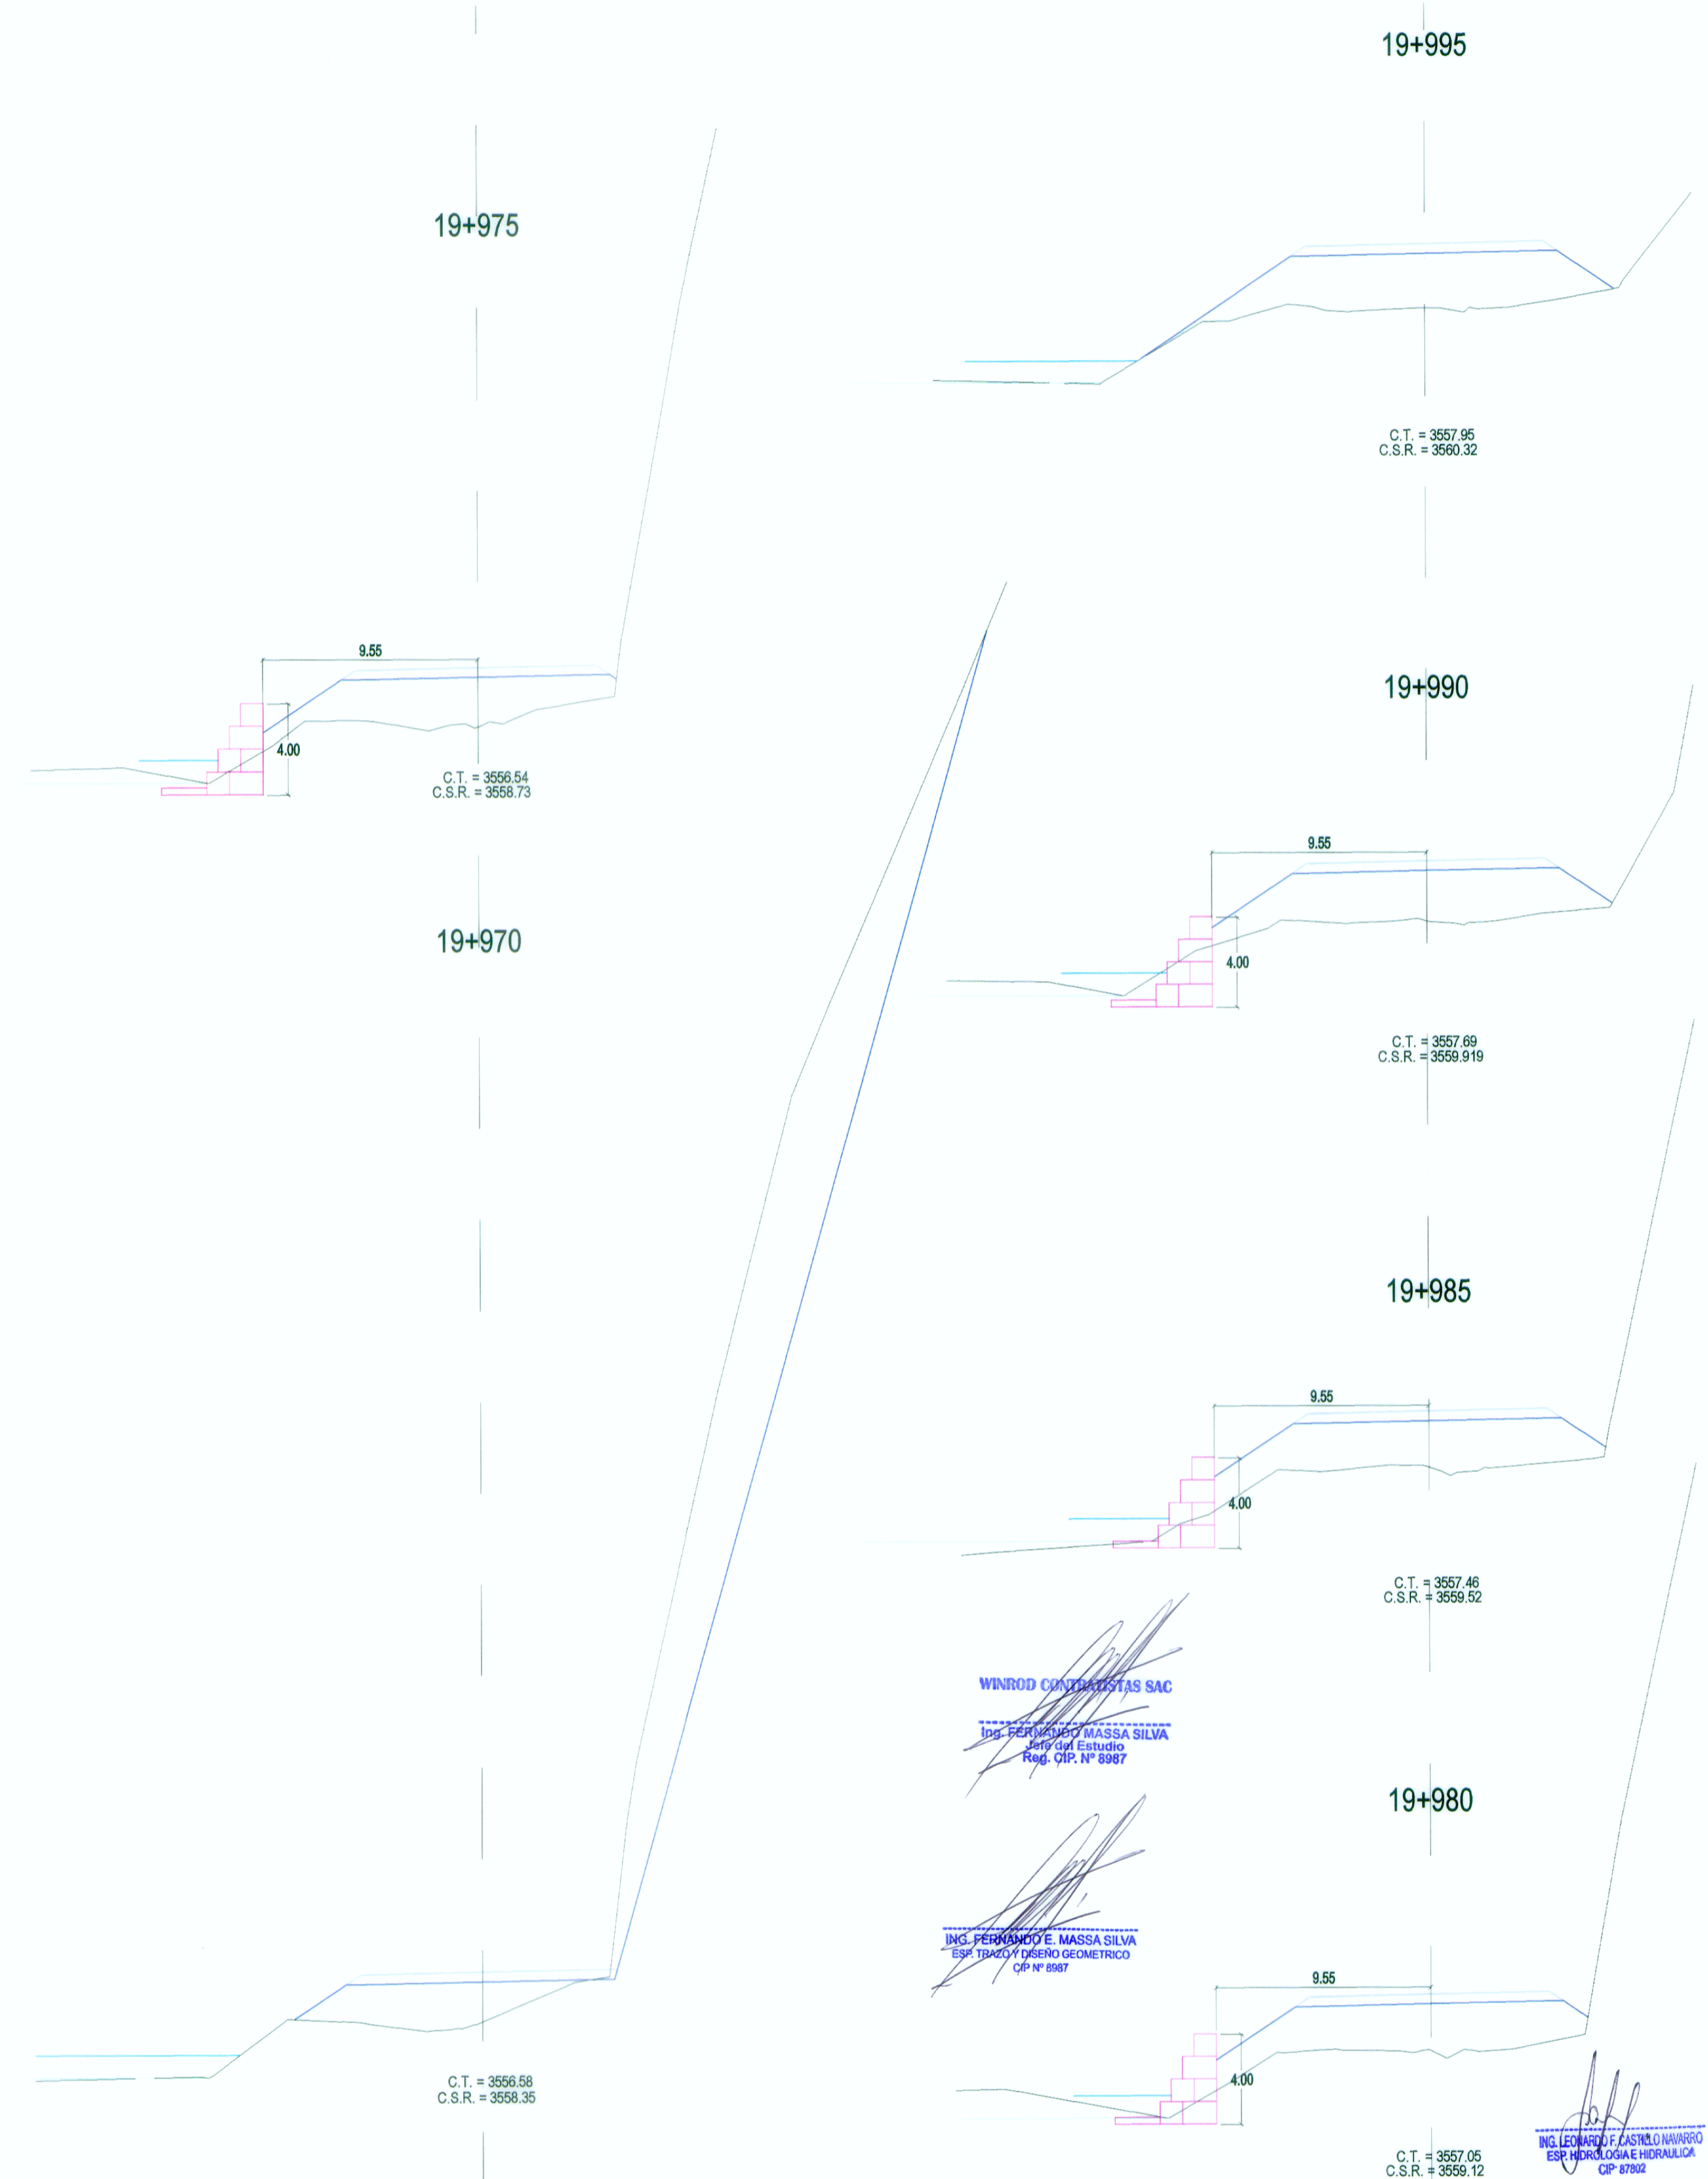

SECCIONES TRANSVERSALES

Esc. 1/200

WINROD CONTRATISTAS SAC
Ing. FERNANDO MASSA SILVA
Ingeniero de Estudio
Reg. CIP. N° 8987

ING. FERNANDO MASSA SILVA
ESP. TRAZO Y DISEÑO GEOMETRICO
CIP N° 8987

ING. LEONARDO CASTILLO N. HERRERA
ESP. HIDROLOGIA E HIDRAULICA
CIP N° 8782

REVISIONES	
Nº	FECHA