


PROGRESIVA	ÁREA (m²)	VOLUMEN (m³)
34+780.00	0.00	-
34+800.00	1.13	11.30
34+820.00	18.49	196.20
34+840.00	4.64	231.30
34+860.00	0.00	46.40
TOTAL (m³)		485.20

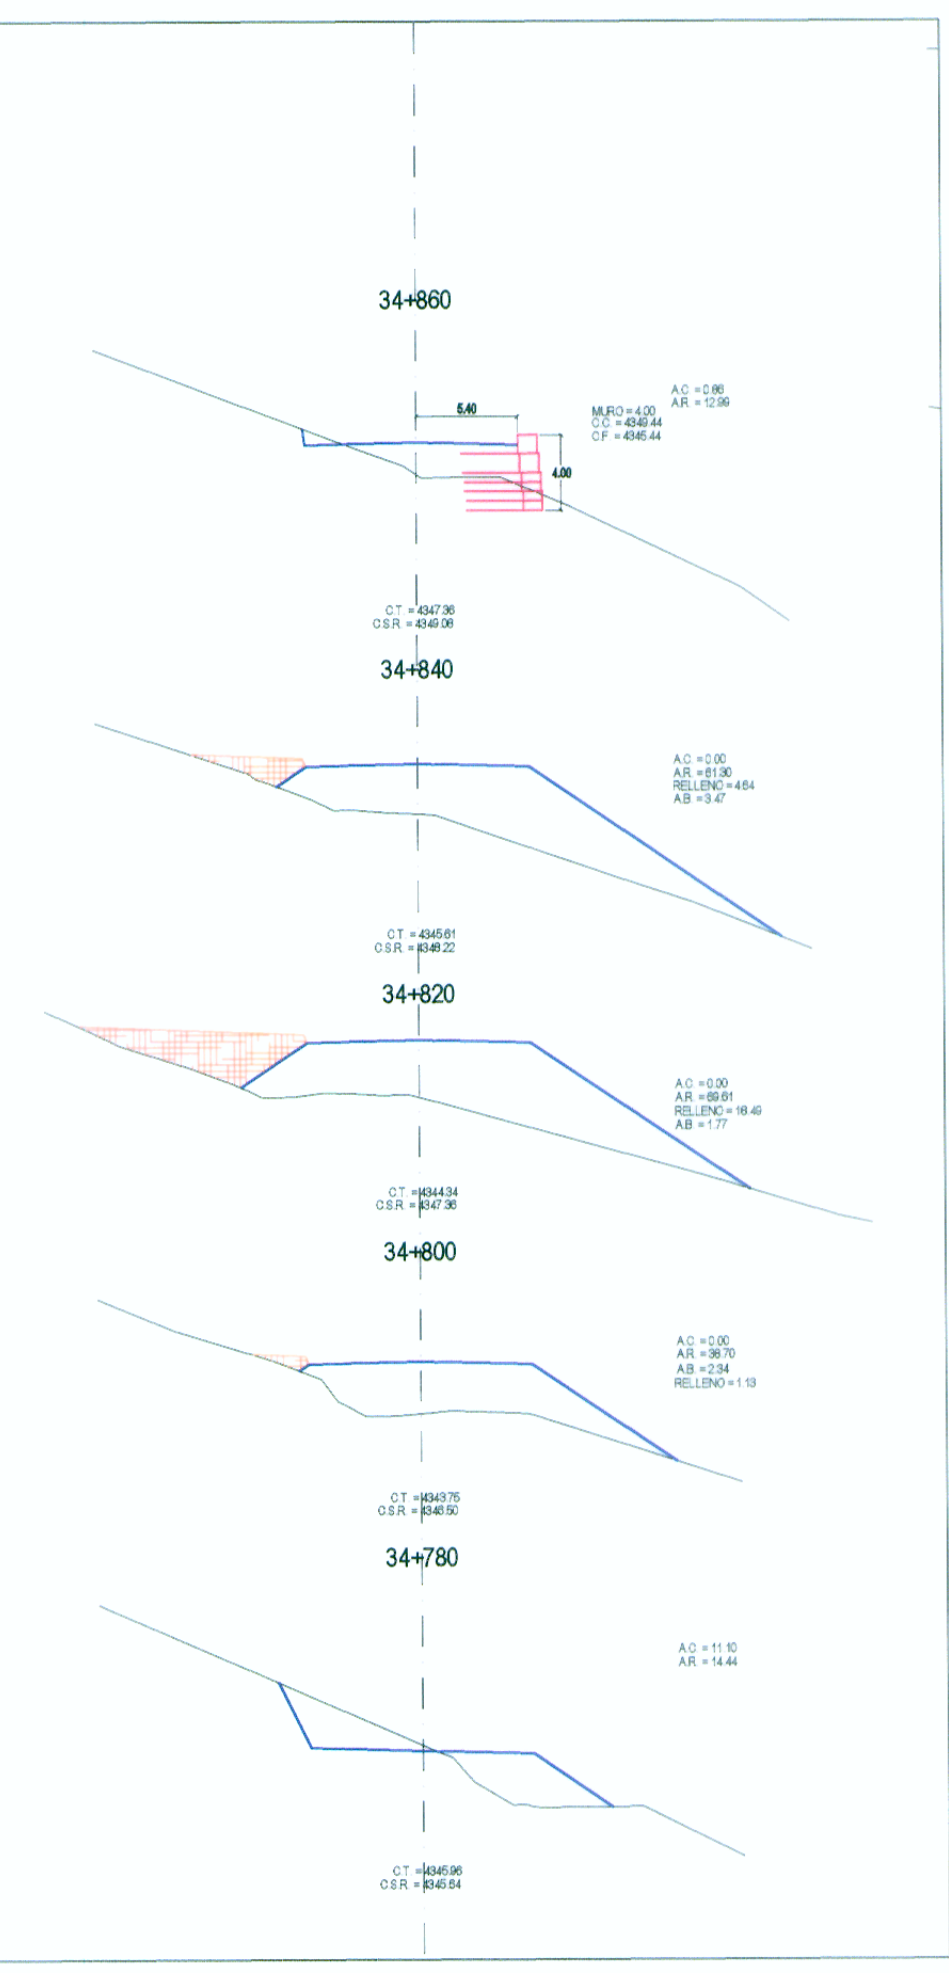


SECCIONES TRANSVERSALES
ESCALA : 1/400


	RELLENO POR NIVELACIÓN
	EJE DE CARRETERA PROYECTADA
	CARRETERA EXISTENTE
	CURVA MAYOR
	CURVA MENOR
	RIOS Y LAGUNAS
	QUEBRADA
	CANAL
	ALCANTARILLAS PROYECTADAS
	VIVIENDA EXISTENTE
	TERRENO DE CULTIVO
	MURO DE PIEDRA
	BOFEDAL
	PLAZOLETAS

Ing. Fernando Massa Silva
Ingeniero Geométrico
CIP N° 8987

WIRROD CONSULTORAS SAC
Ingeniero Geométrico
CIP N° 8987

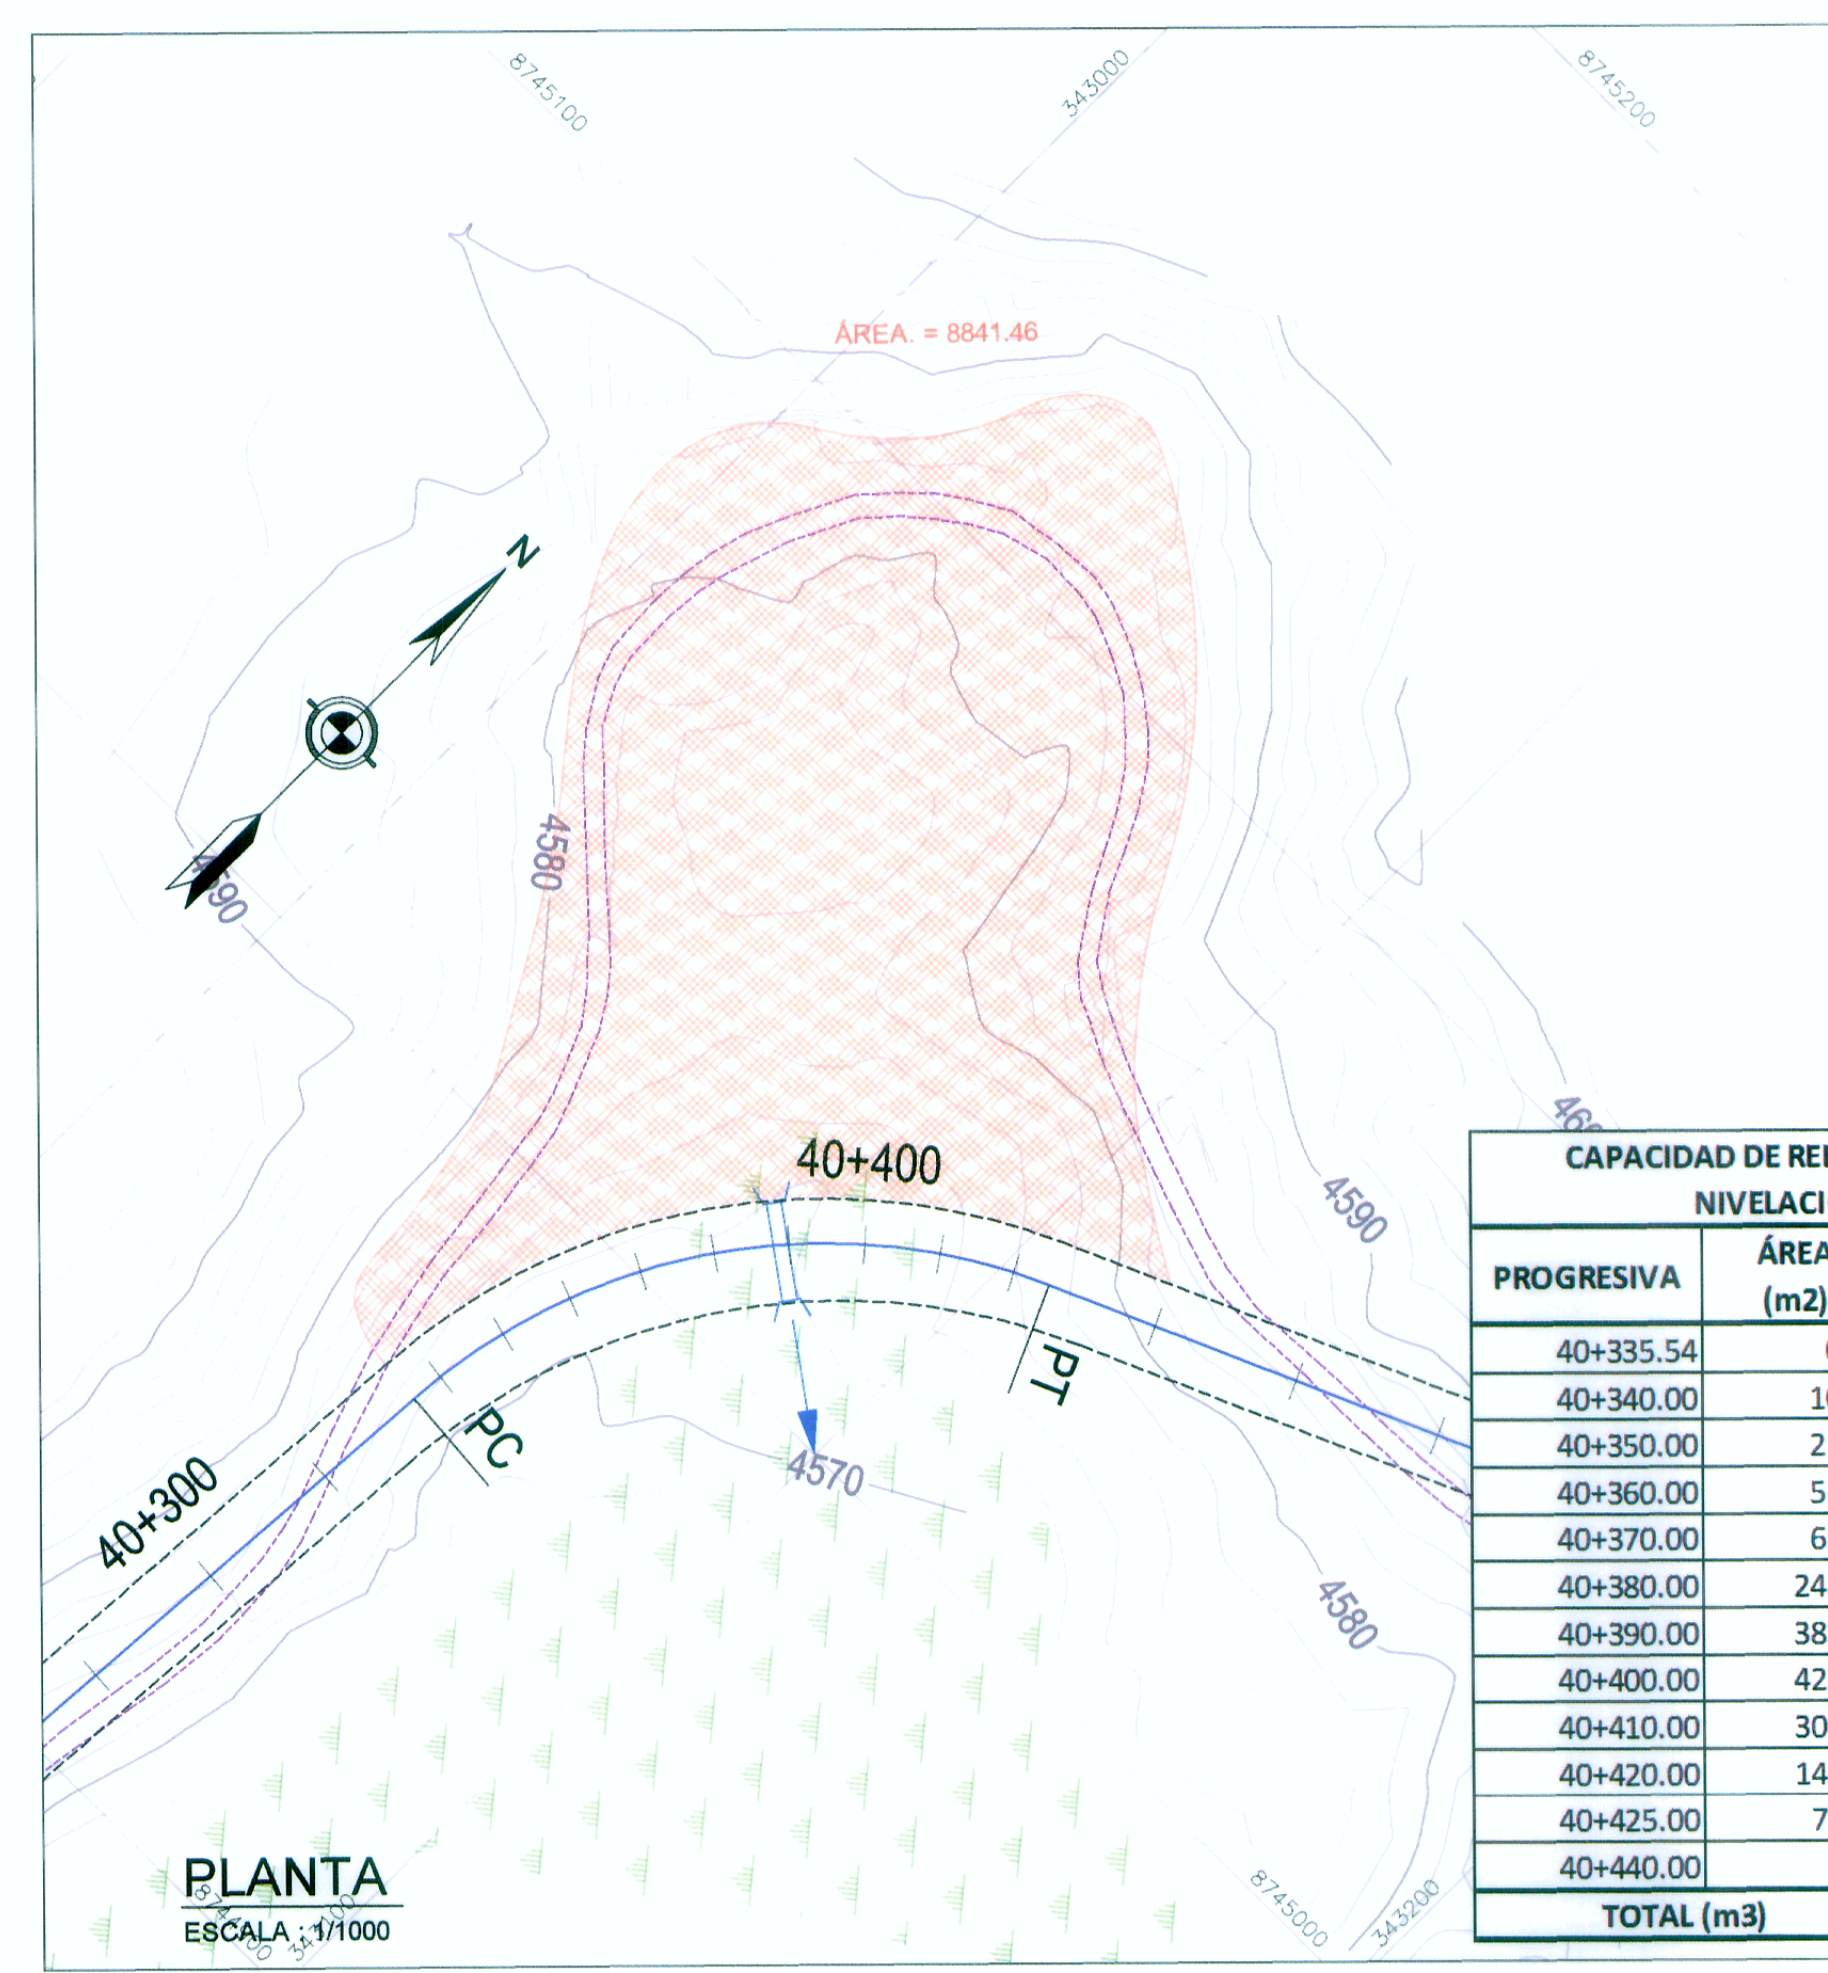

PROGRESIVA	ÁREA (m²)	VOLUMEN (m³)
40+335.54	0.00	-
40+340.00	10.23	22.81
40+350.00	21.49	158.60
40+360.00	51.65	365.70
40+370.00	62.00	568.25
40+380.00	243.22	1,526.10
40+390.00	385.98	3,146.00
40+400.00	423.99	4,049.85
40+410.00	309.13	3,665.60
40+420.00	146.56	2,278.45
40+425.00	75.48	555.10
40+440.00	0.00	566.10
TOTAL (m³)		16,902.56

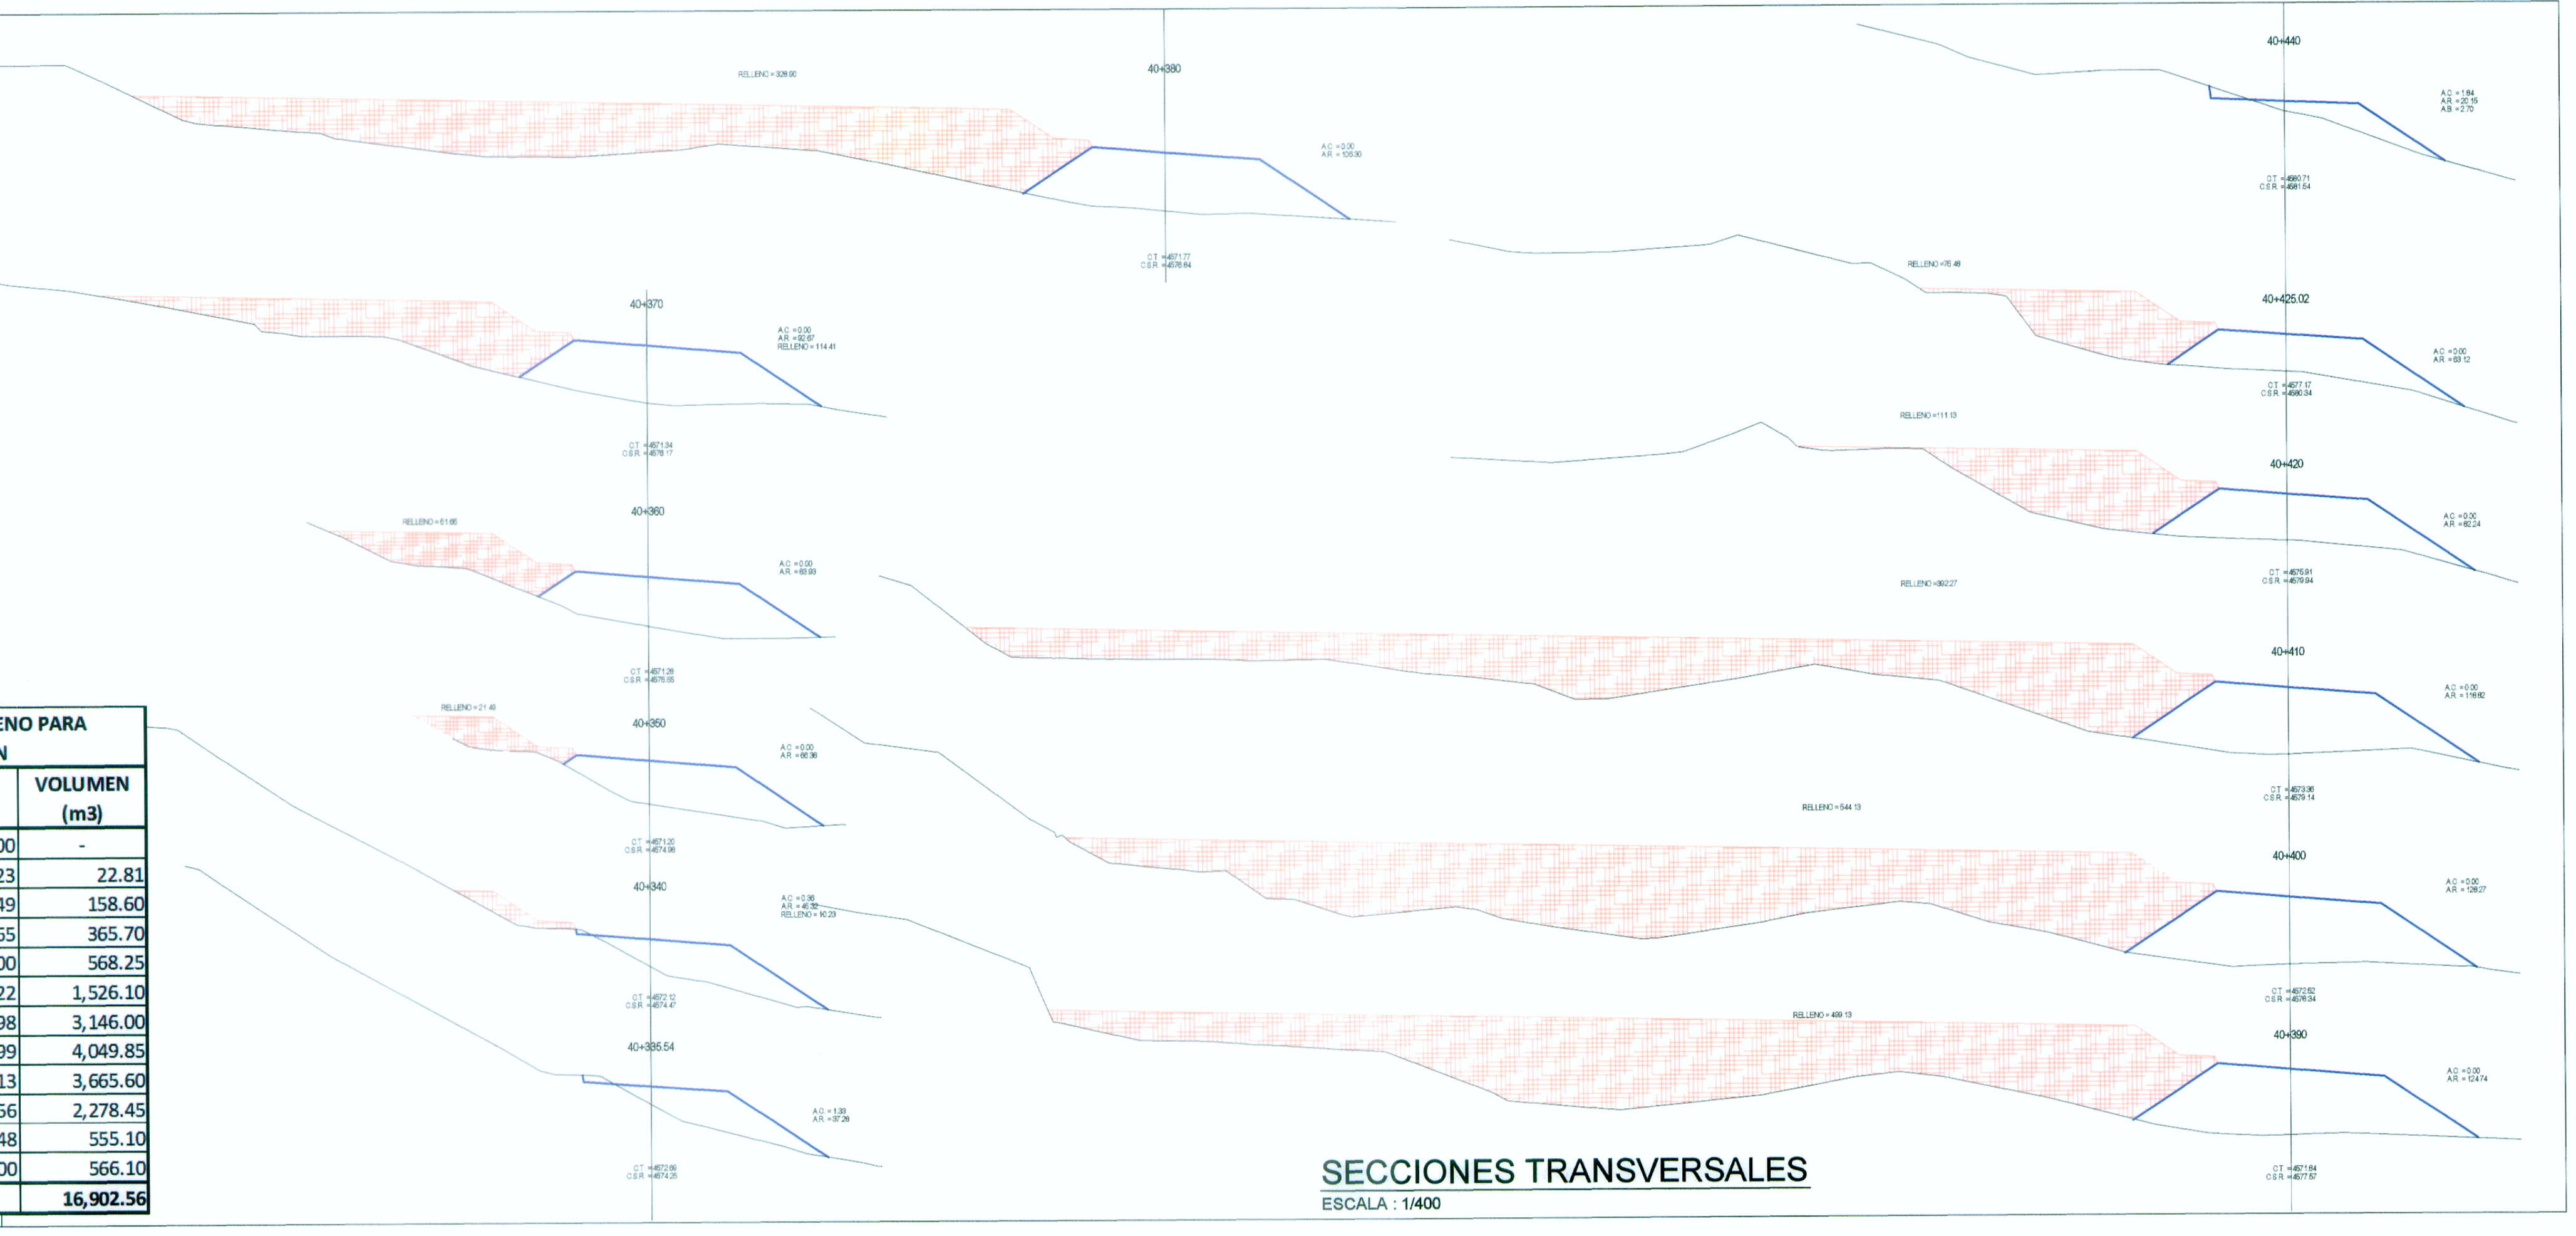

SECCIONES TRANSVERSALES
ESCALA : 1/400

REVISIONES		
N°	FECHA	DESCRIPCIÓN