


PLANTA


Muro Concreto 20+522 - 20+530

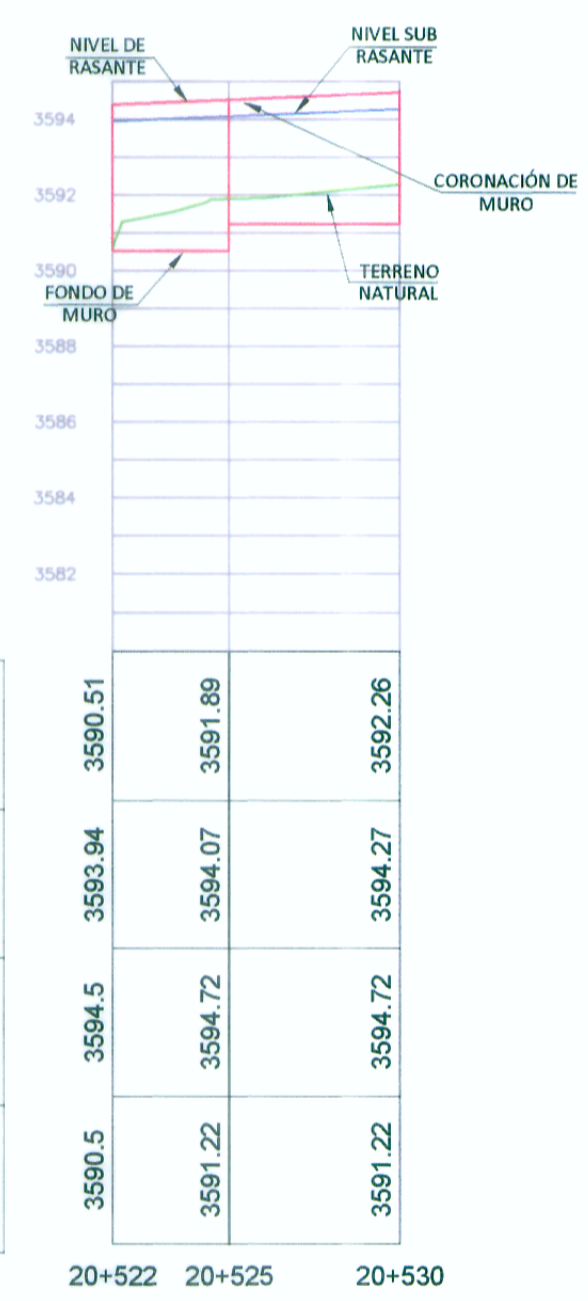

COTA TERRENO	3590.51	3591.89	3592.26
COTA SUB RASANTE	3593.94	3594.07	3594.27
COTA CORONACION	3594.5	3594.72	3594.72
COTA CIMENTACION	3591.22	3591.22	3591.22

PERFIL LONGITUDINAL

Esc. 1/200

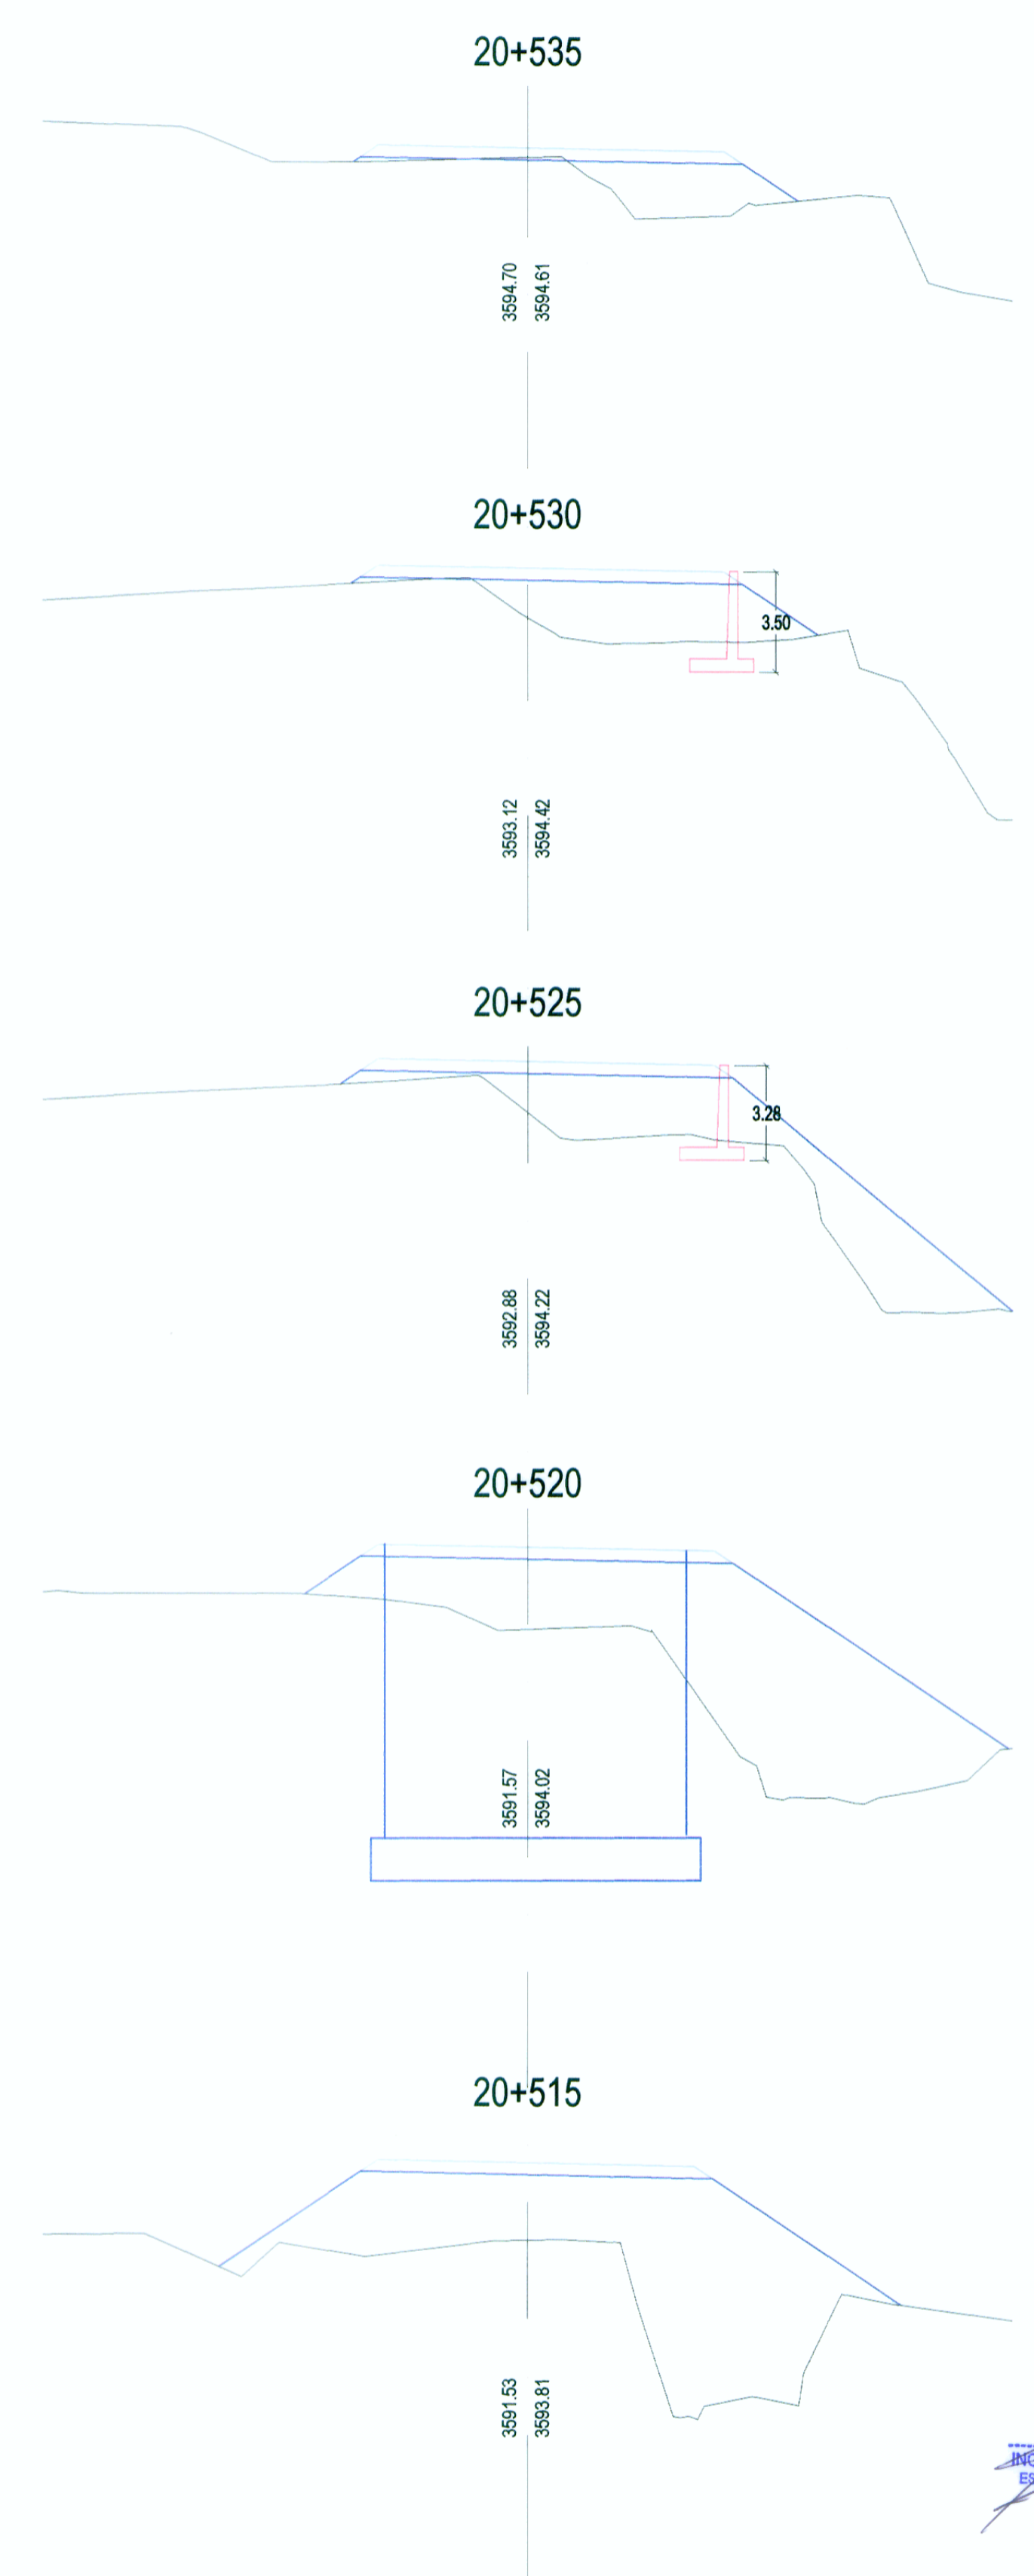

SECCIONES TRANSVERSALES

Esc. 1/200

WINROD CONTRATISTAS SAC
 Ing. FERNANDO MASSA SILVA
 Jefe de Estudio
 Reg. CIP. N° 8987

Ing. LEONARDO CASTILLO NAVARRO
 ESP. INGENIERIA E HIDRAULICA
 CIP 8702