


PLANTA

Muro Gavión 23+055 - 23+145

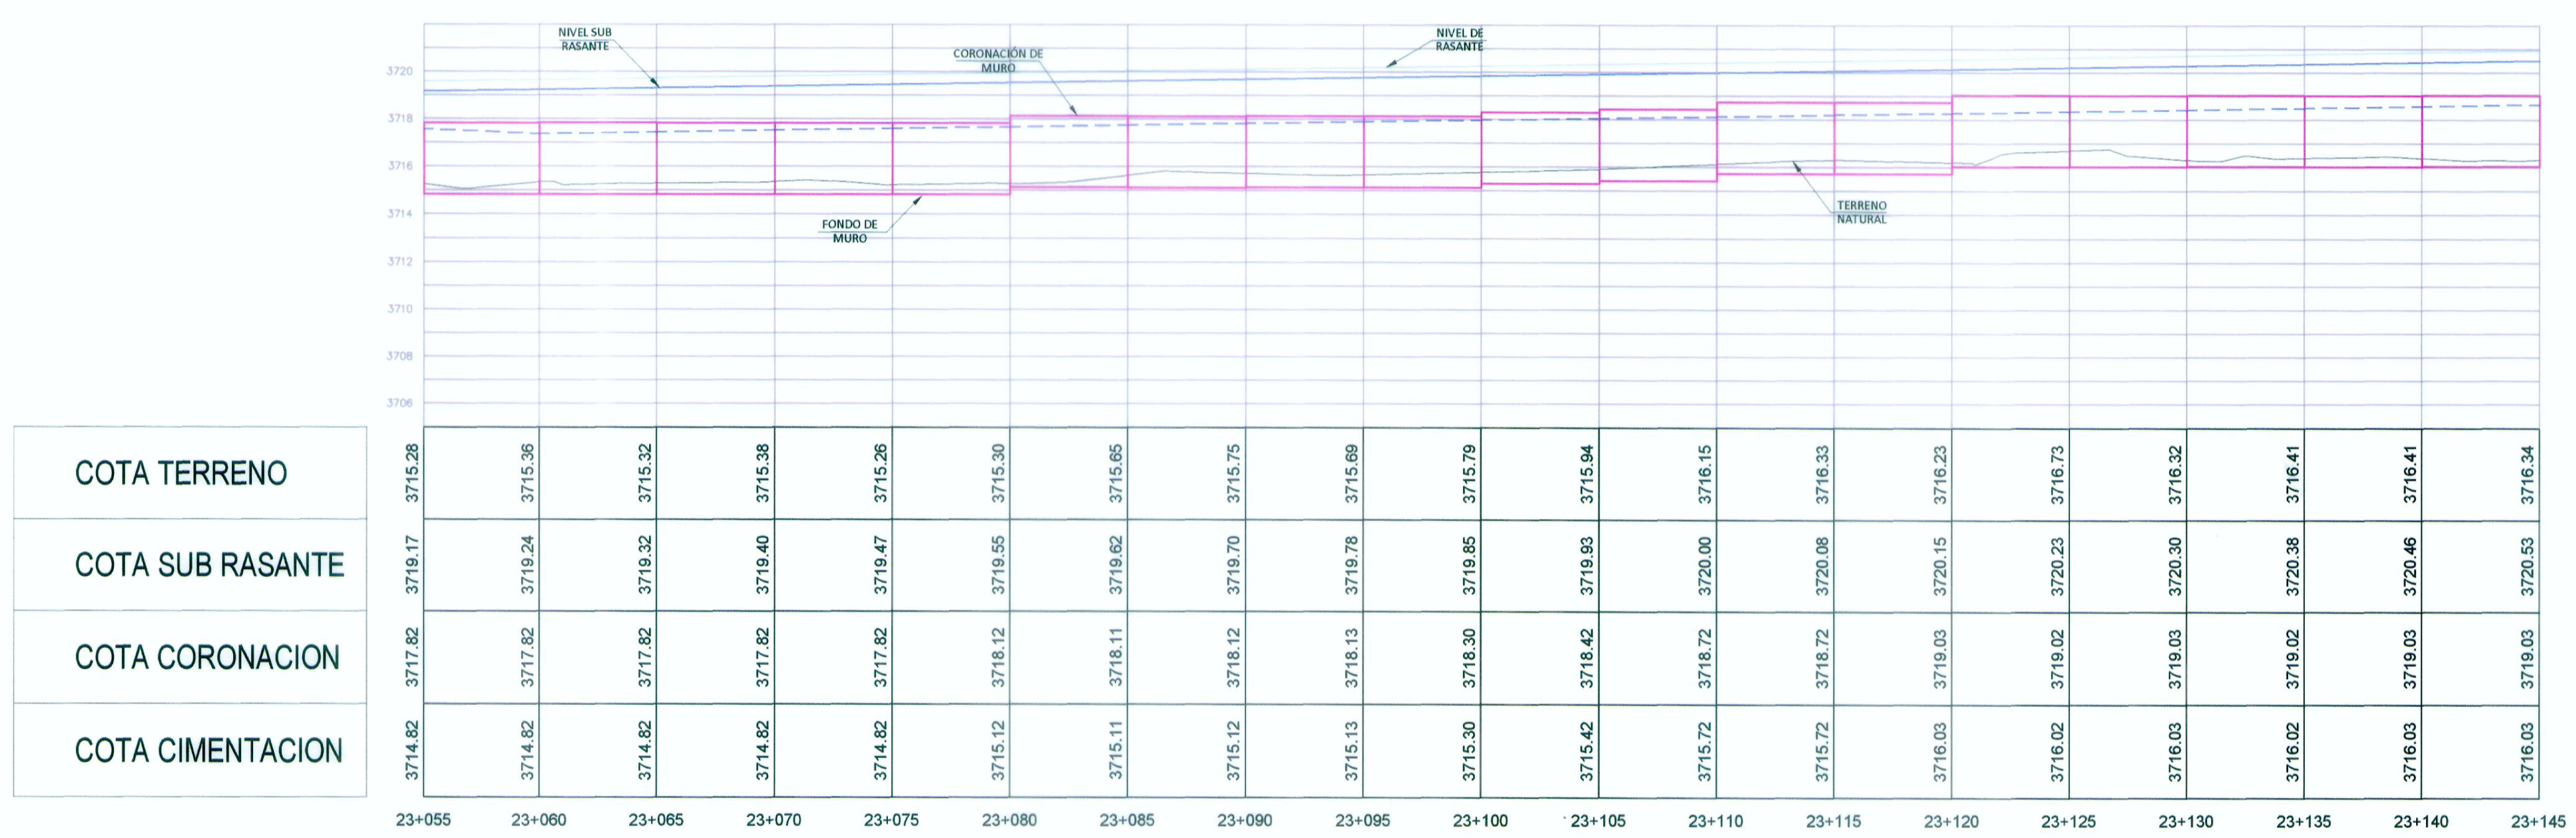

PERFIL LONGITUDINAL

Esc. 1/200

ING. FERNANDO MASSA SILVA  
ESPECIALISTA EN DISEÑO GEOMÉTRICO  
CIP Nº 8987

ING. LEONARDO CASTILLO NAVARRO  
ESPECIALISTA EN HIDROLOGÍA E HIDRÁULICA  
CIP Nº 8782

WINROD CONTRATISTAS SAC  
ING. FERNANDO MASSA SILVA  
Especialista en Estudio  
Reg. CIP. Nº 8987

REVISIONES	
Nº	FECHA