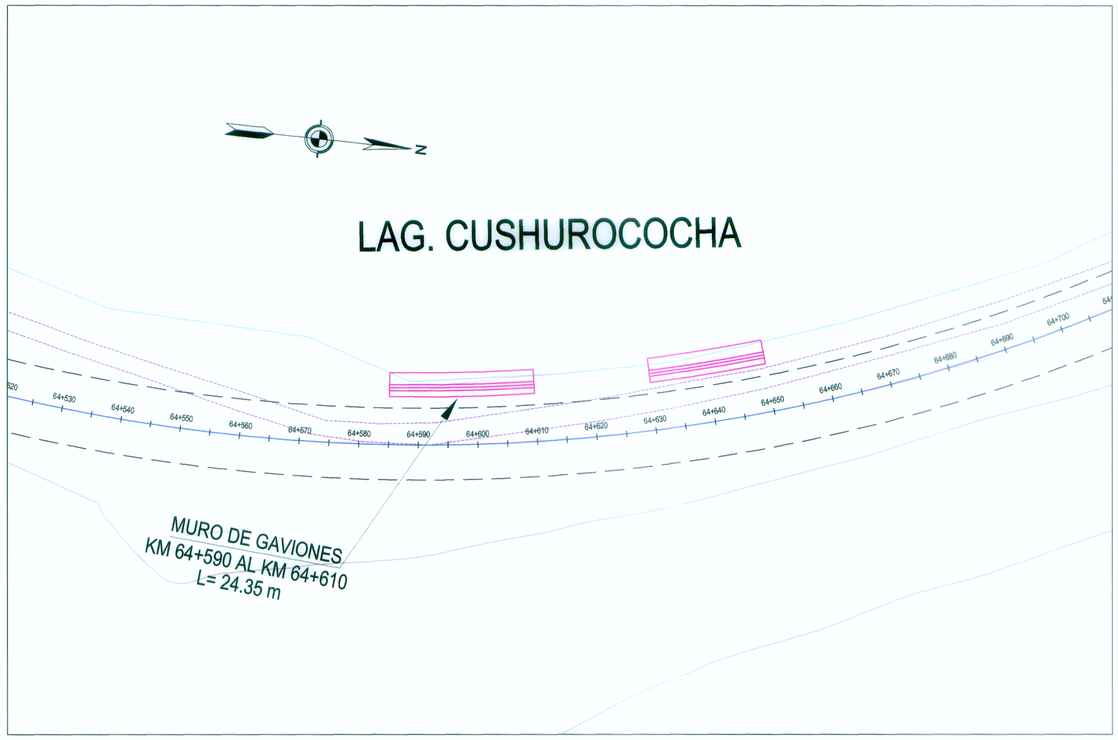

PLANTA

Muro Gavión 64+585 - 64+610

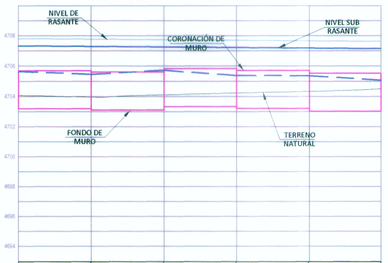

COTA TERRENO	4704.10	4702.97	4704.13	4703.25	4704.36	4704.51
COTA SUB RASANTE	4707.34	4707.30	4707.26	4707.23	4704.19	4707.15
COTA CORONACION	4705.68	4705.6	4705.82	4705.7	4705.51	4705.51
COTA CIMENTACION	4703.18	4703.1	4703.32	4703.2	4703.01	4703.01
		64+585	64+590	64+595	64+600	64+605	64+610

PERFIL LONGITUDINAL

Esc. 1/200

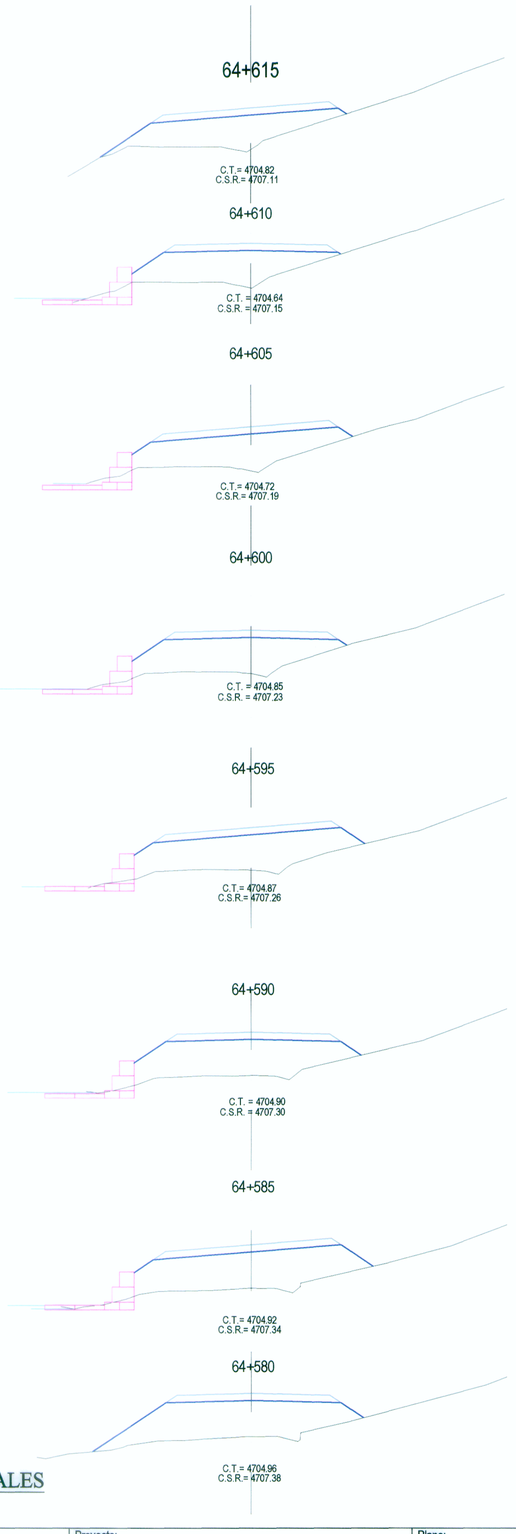

SECCIONES TRANSVERSALES

Esc. 1/200

ING. LEONARDO F. CASTILLO NAVARRO
ESP. HIDROLOGIA E HIDRAULICA
CIP 87922

ING. FERNANDO E. MASSA SILVA
ESP. TRAZO Y DISEÑO GEOMETRICO
CIP Nº 89967

WINROD CONTRATISTAS SAC
Ing. FERNANDO E. MASSA SILVA
Jefe del Estudio
Reg. CIP. Nº 89967

MTC Ministerio de Transportes y Comunicaciones
MINISTERIO DE TRANSPORTES Y COMUNICACIONES
Proyecto Especial de Infraestructura de Transporte Nacional
PROVIAS NACIONAL

WINROD CONTRATISTAS S.A.C.

Jefe de Estudio:	Ing. Fernando Massa S.
Especialista	: Ing. Fernando Massa S.
Revisión	:
Dibujo	: N.C.H

Aprobado por:

REVISIONES		
Nº	FECHA	DESCRIPCIÓN

Proyecto: "ESTUDIO DEFINITIVO PARA LA REHABILITACIÓN Y MEJORAMIENTO DE LA CARRETERA LIMA - CANTA - LA VIUDA - UNISH, TRAMO: CANTA - HUAYLLAY" INFORME FINAL

Plano: MUROS KM 64+585 - KM 64+610 **M - 32**

Escala: INDICADA

Fecha: OCTUBRE 2011