



PLANTA

Muro 0+095 - 0+145

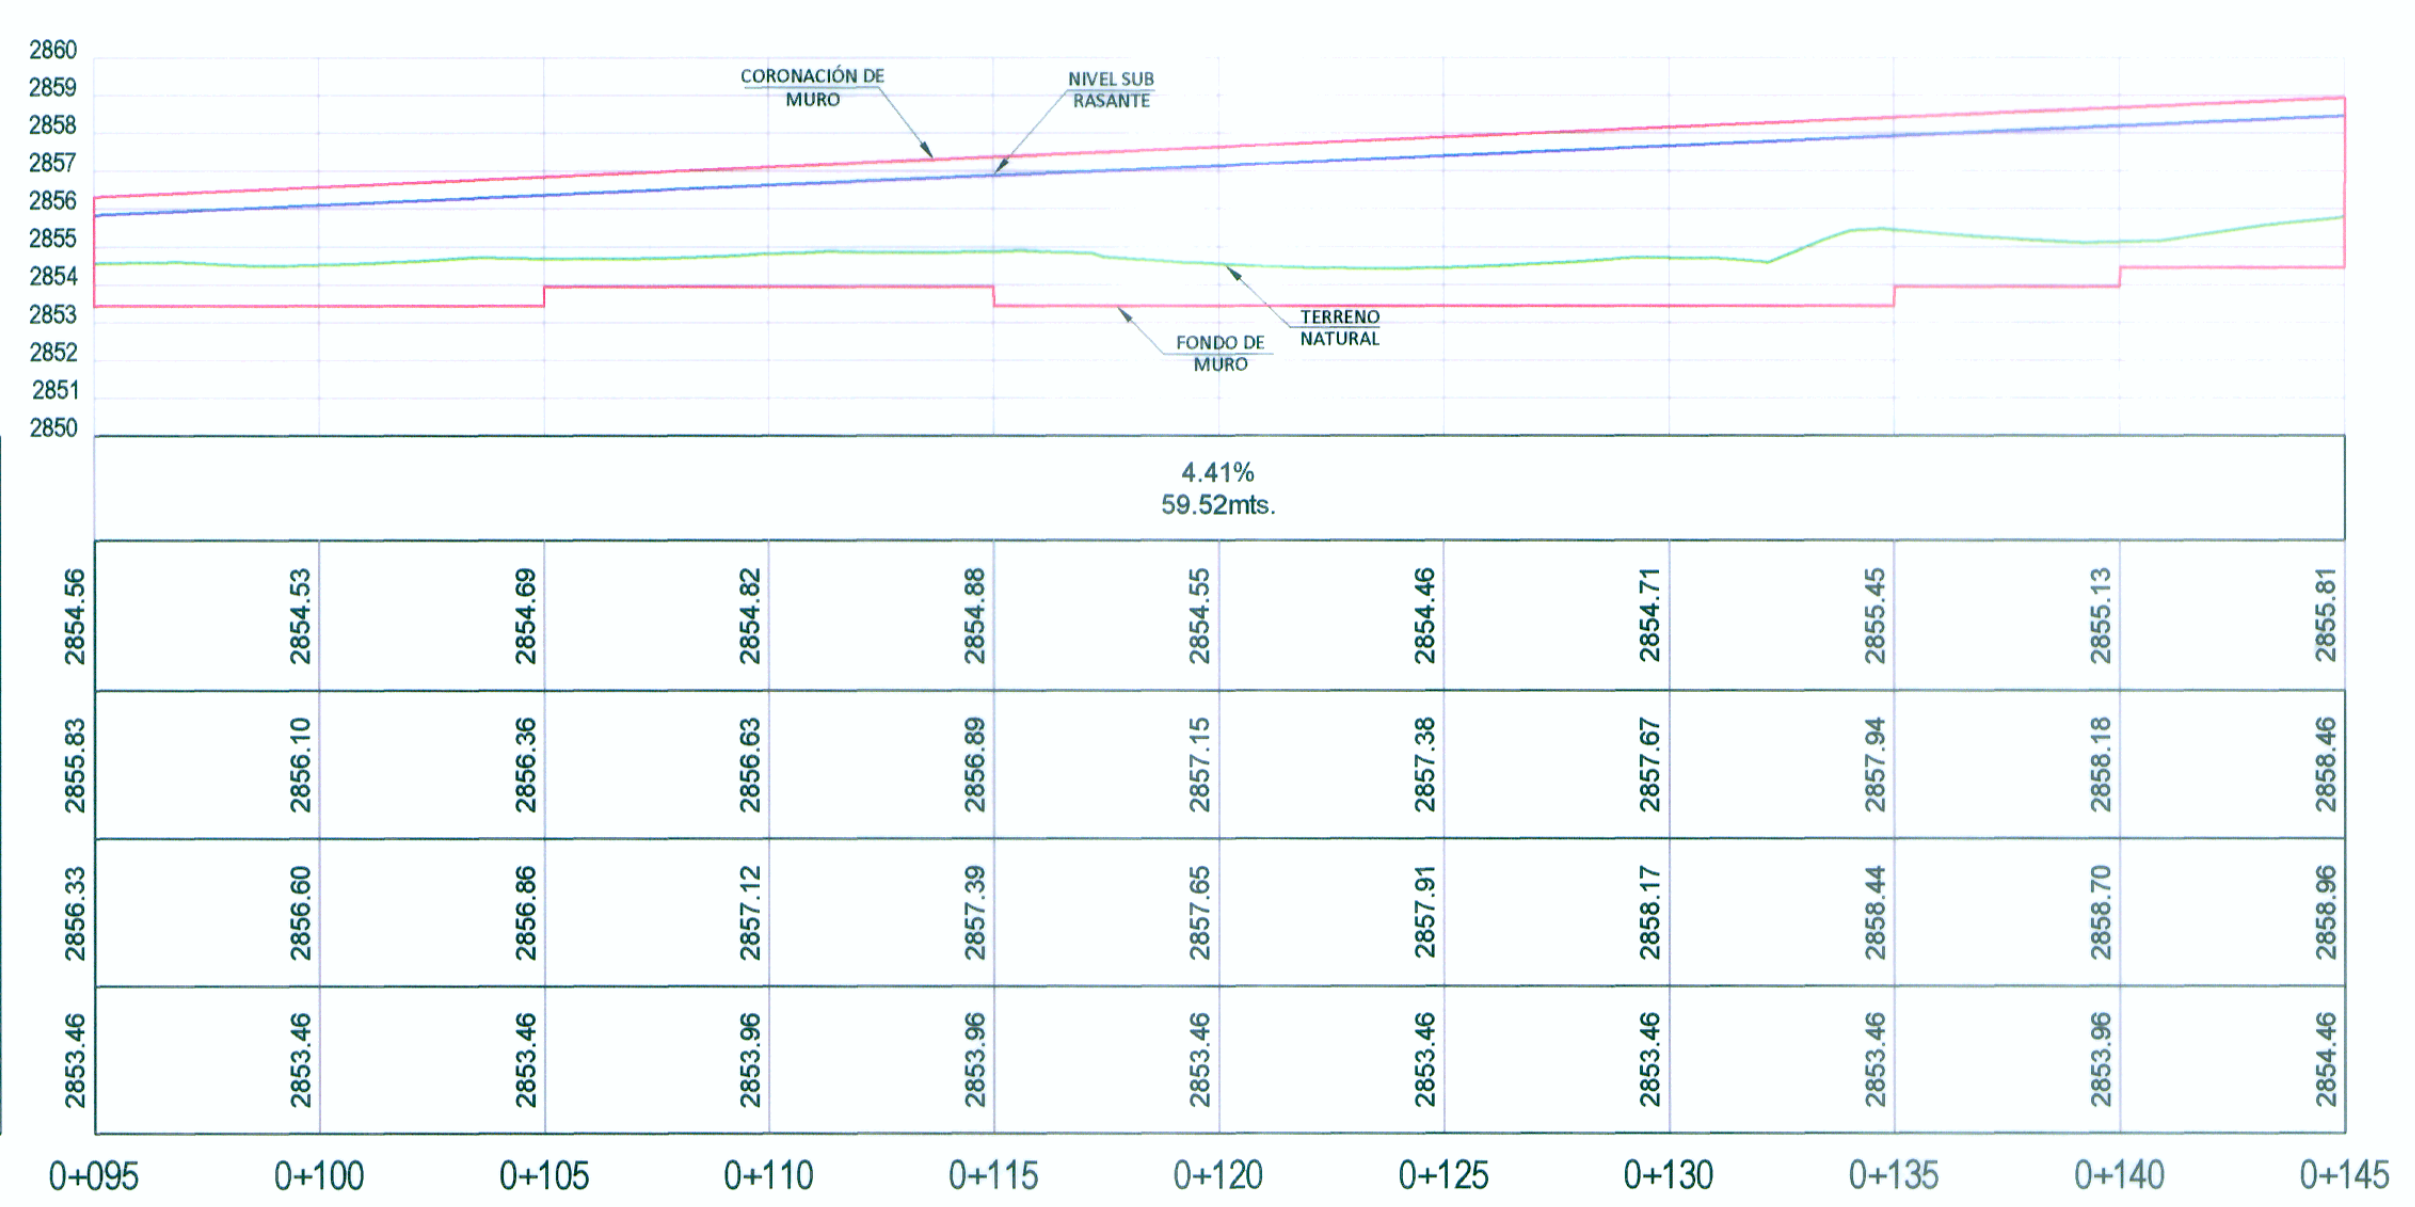

PERFIL LONGITUDINAL

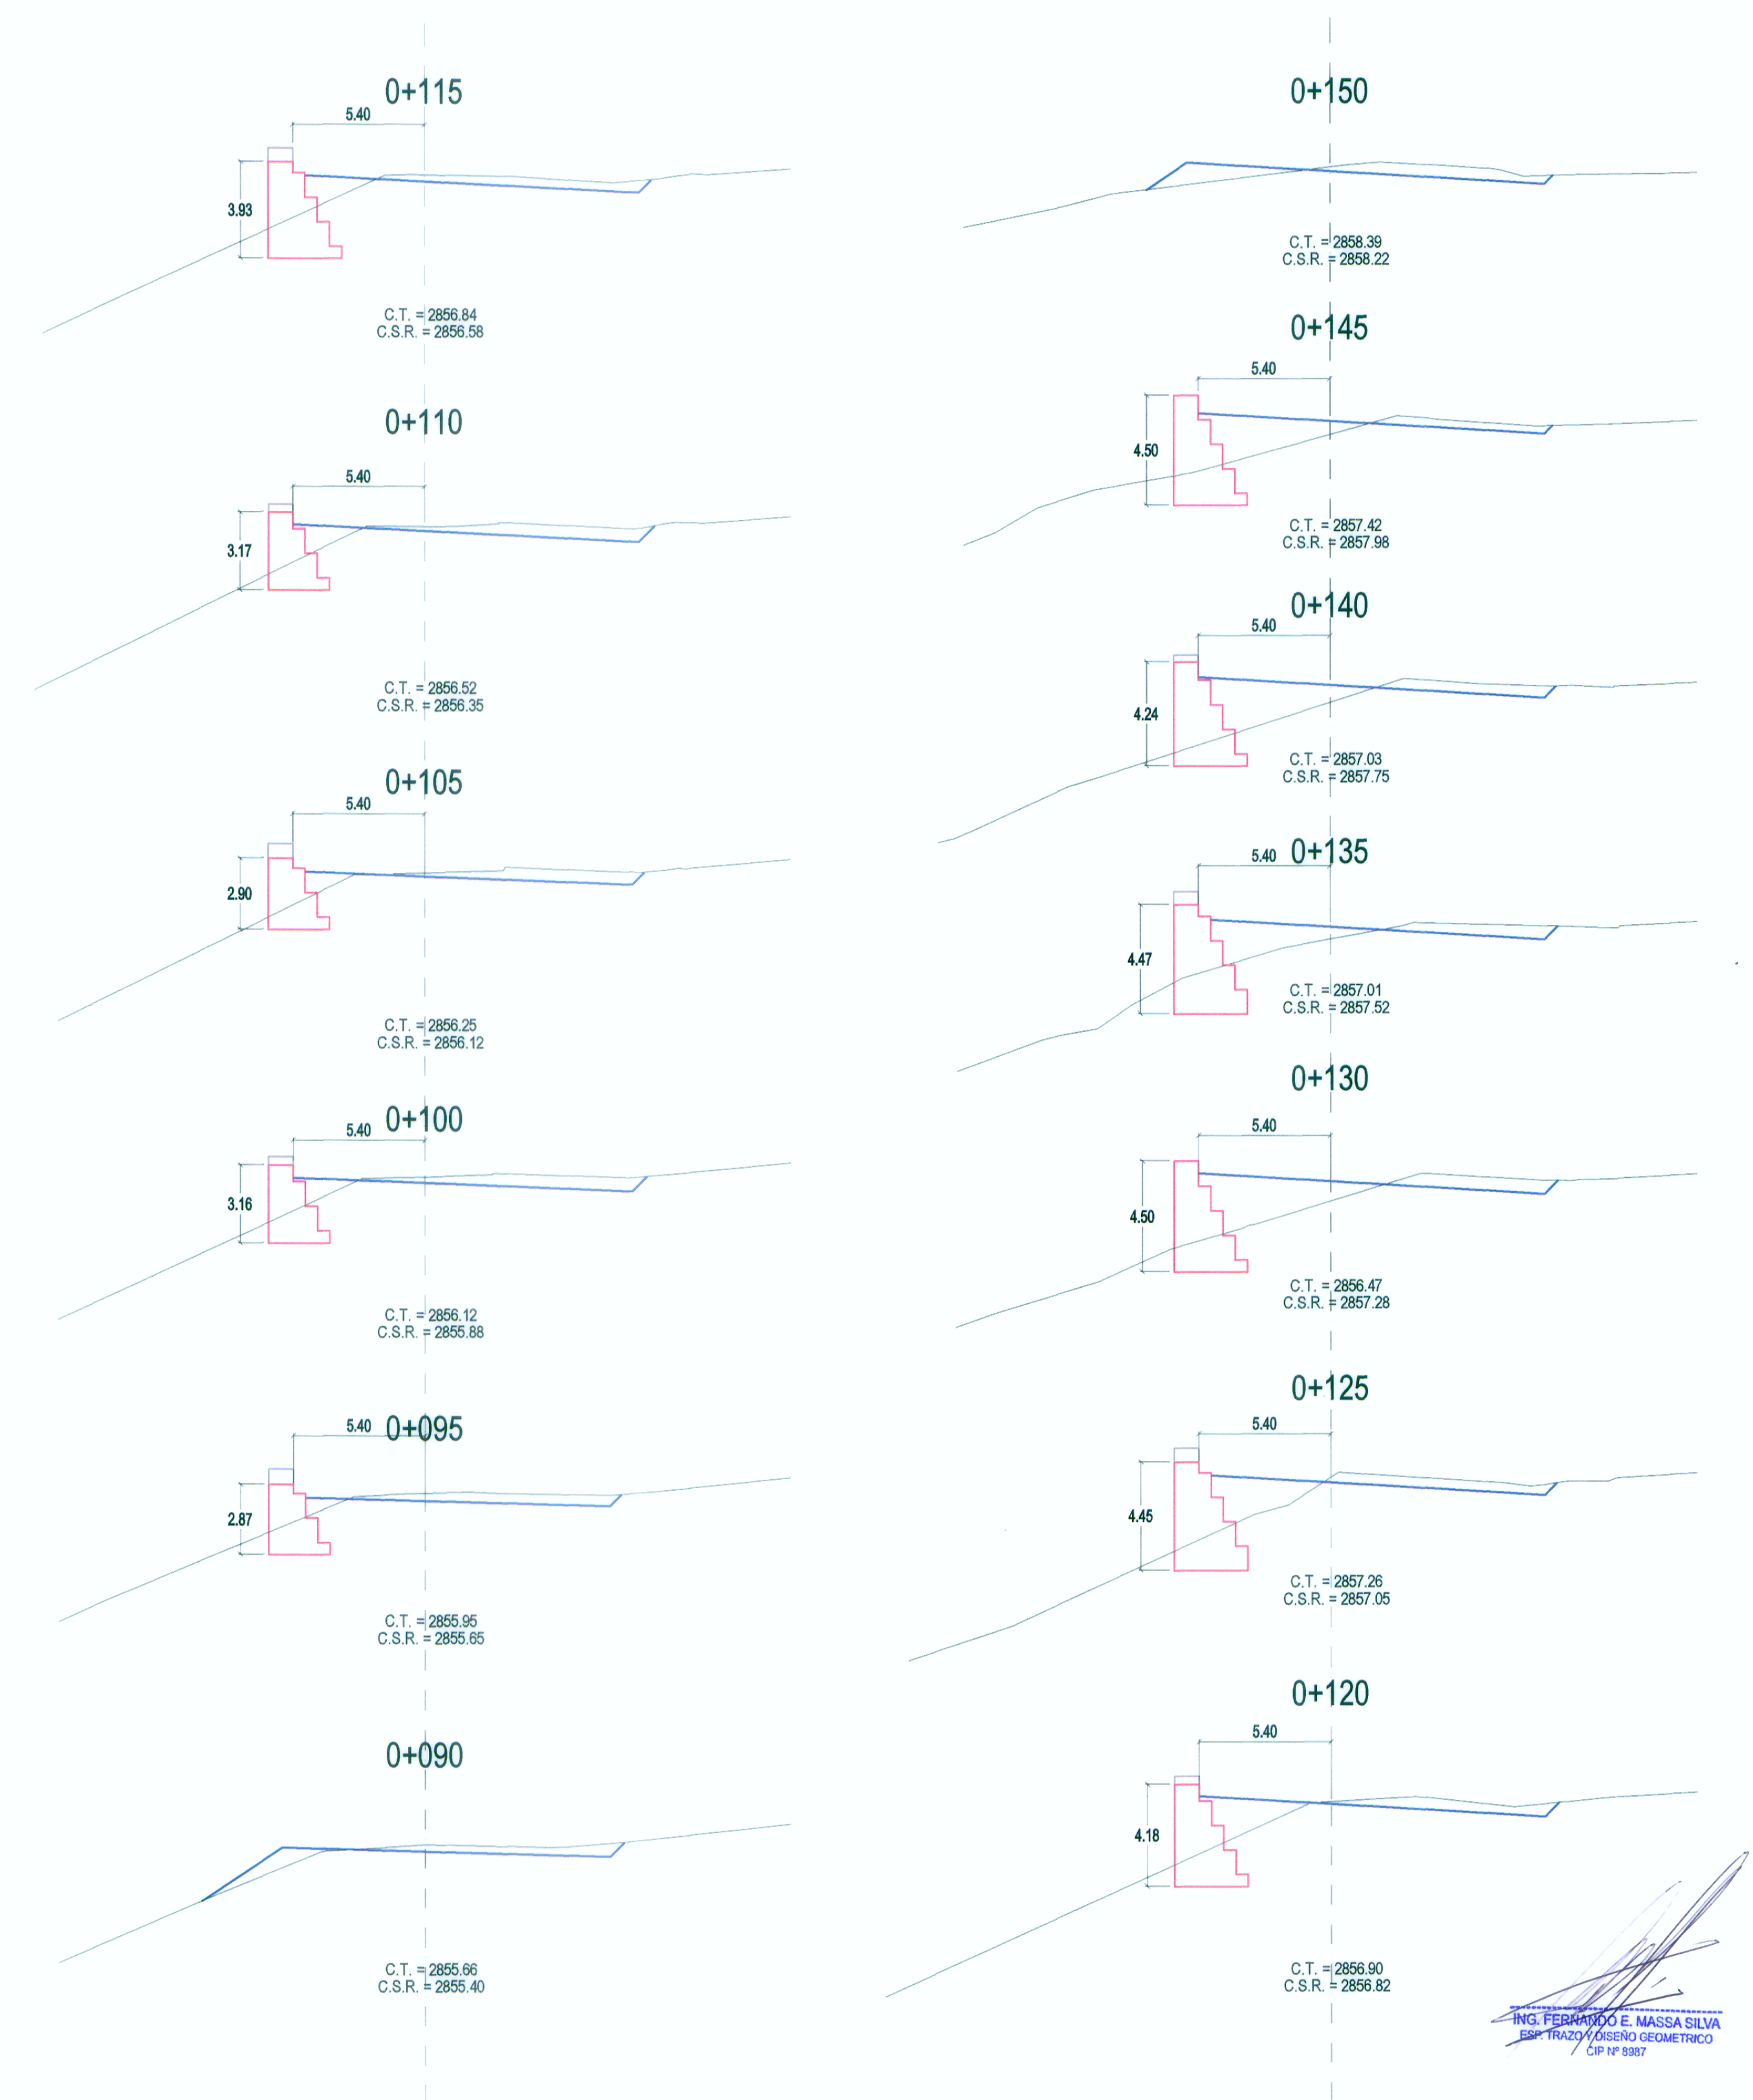

SECCIONES TRANSVERSALES

ING. FERNANDO E. MASSA SILVA  
 Exp. en Estudio  
 Reg. CIP N° 8987

WINROD CONTRATISTAS SAC  
 Ing. FERNANDO E. MASSA SILVA  
 Exp. en Estudio  
 Reg. CIP N° 8987

REVISIONES	
N°	FECHA