



PLANTA

Muro 8+250 - 8+265

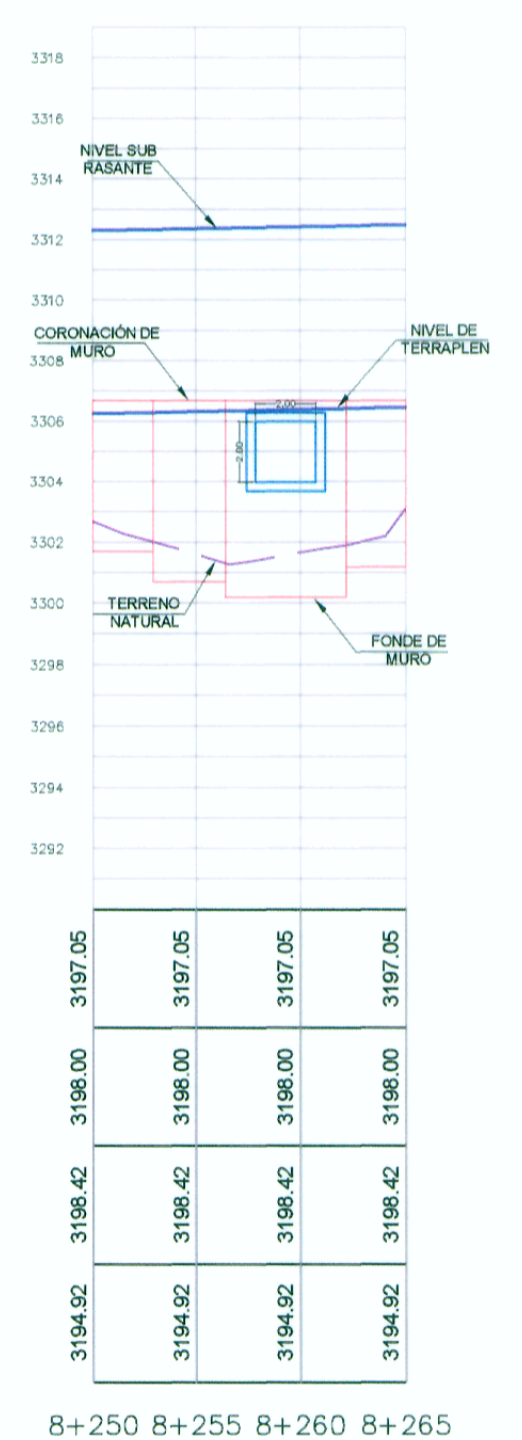

PERFIL LONGITUDINAL

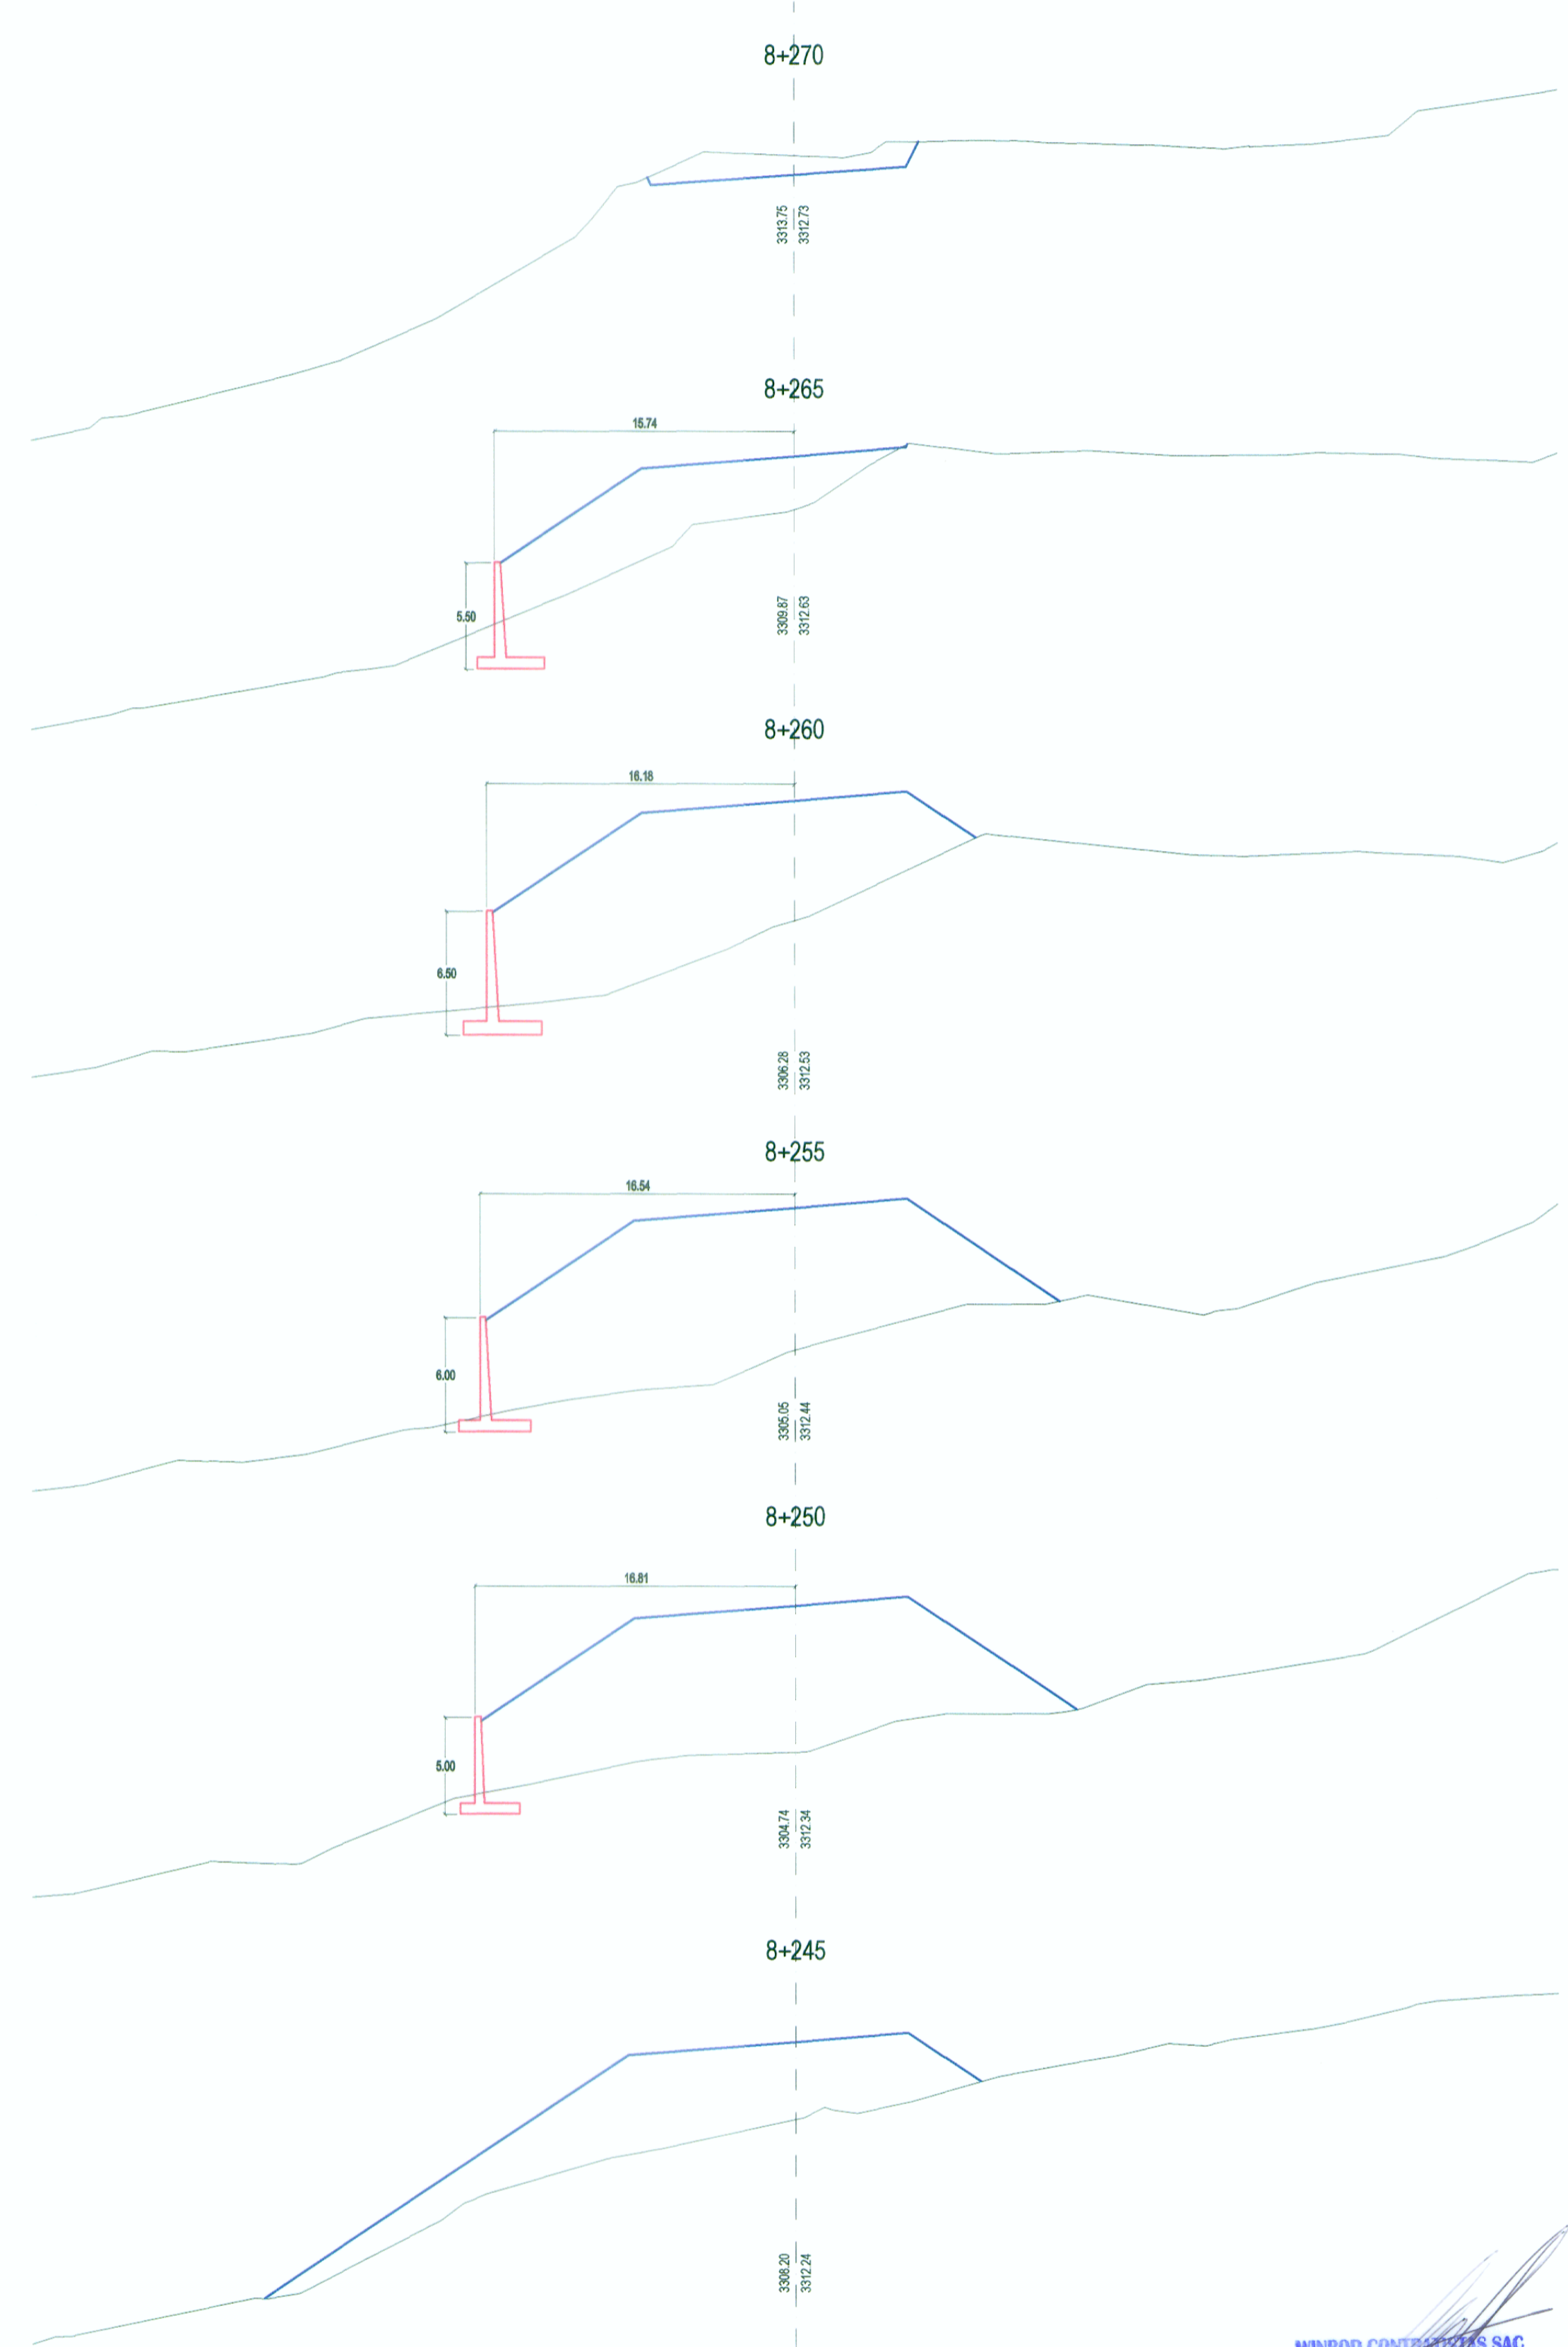

SECCIONES TRANSVERSALES

ING. FERNANDO MASSA SILVA
 Exp. Topografía y Laser Geométrico
 CIP N° 8987

WINROD CONTRATISTAS SAC
 Ing. FERNANDO MASSA SILVA
 Exp. Topografía y Laser Geométrico
 Reg. CIP. N° 8987