



PLANTA


Muro 18+010 - 18+055

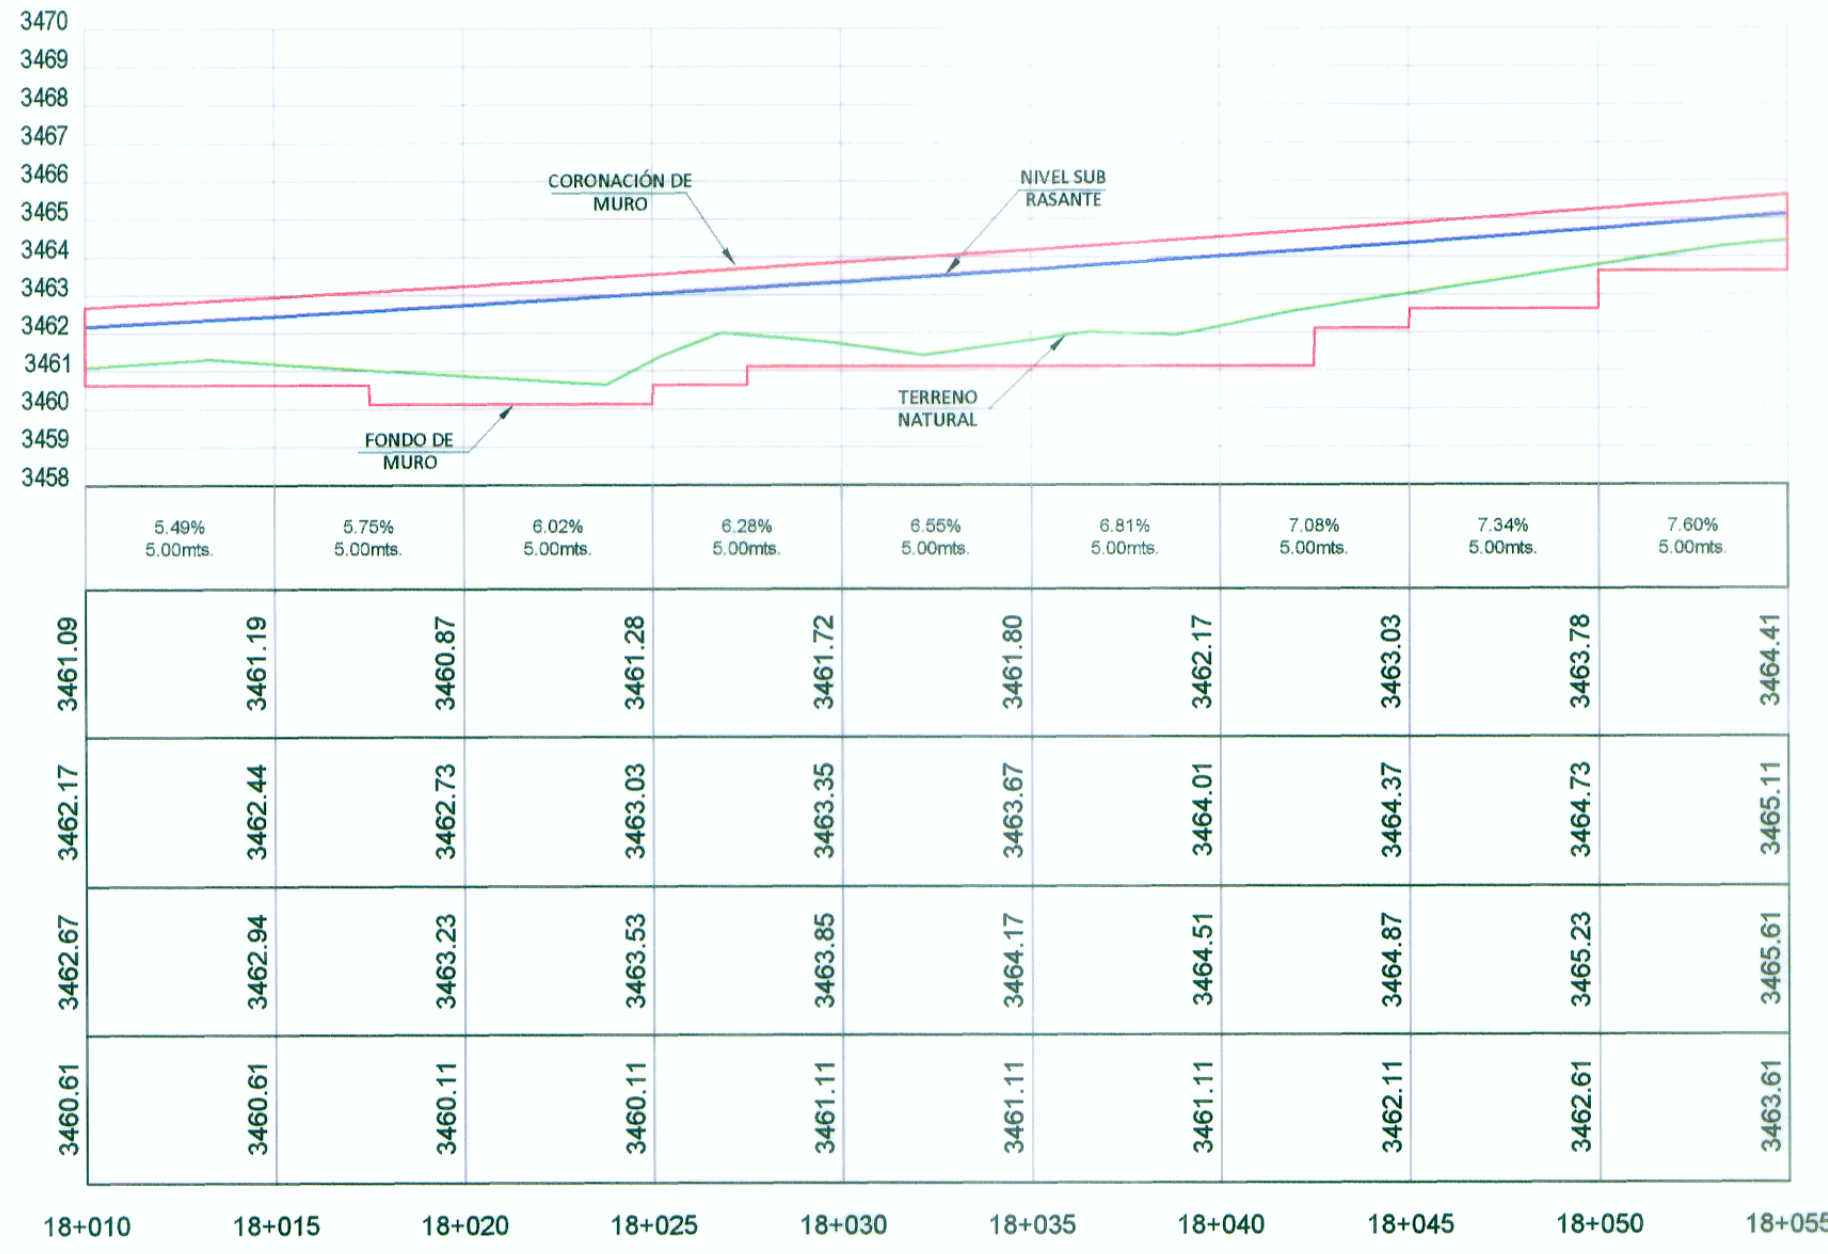

PERFIL LONGITUDINAL

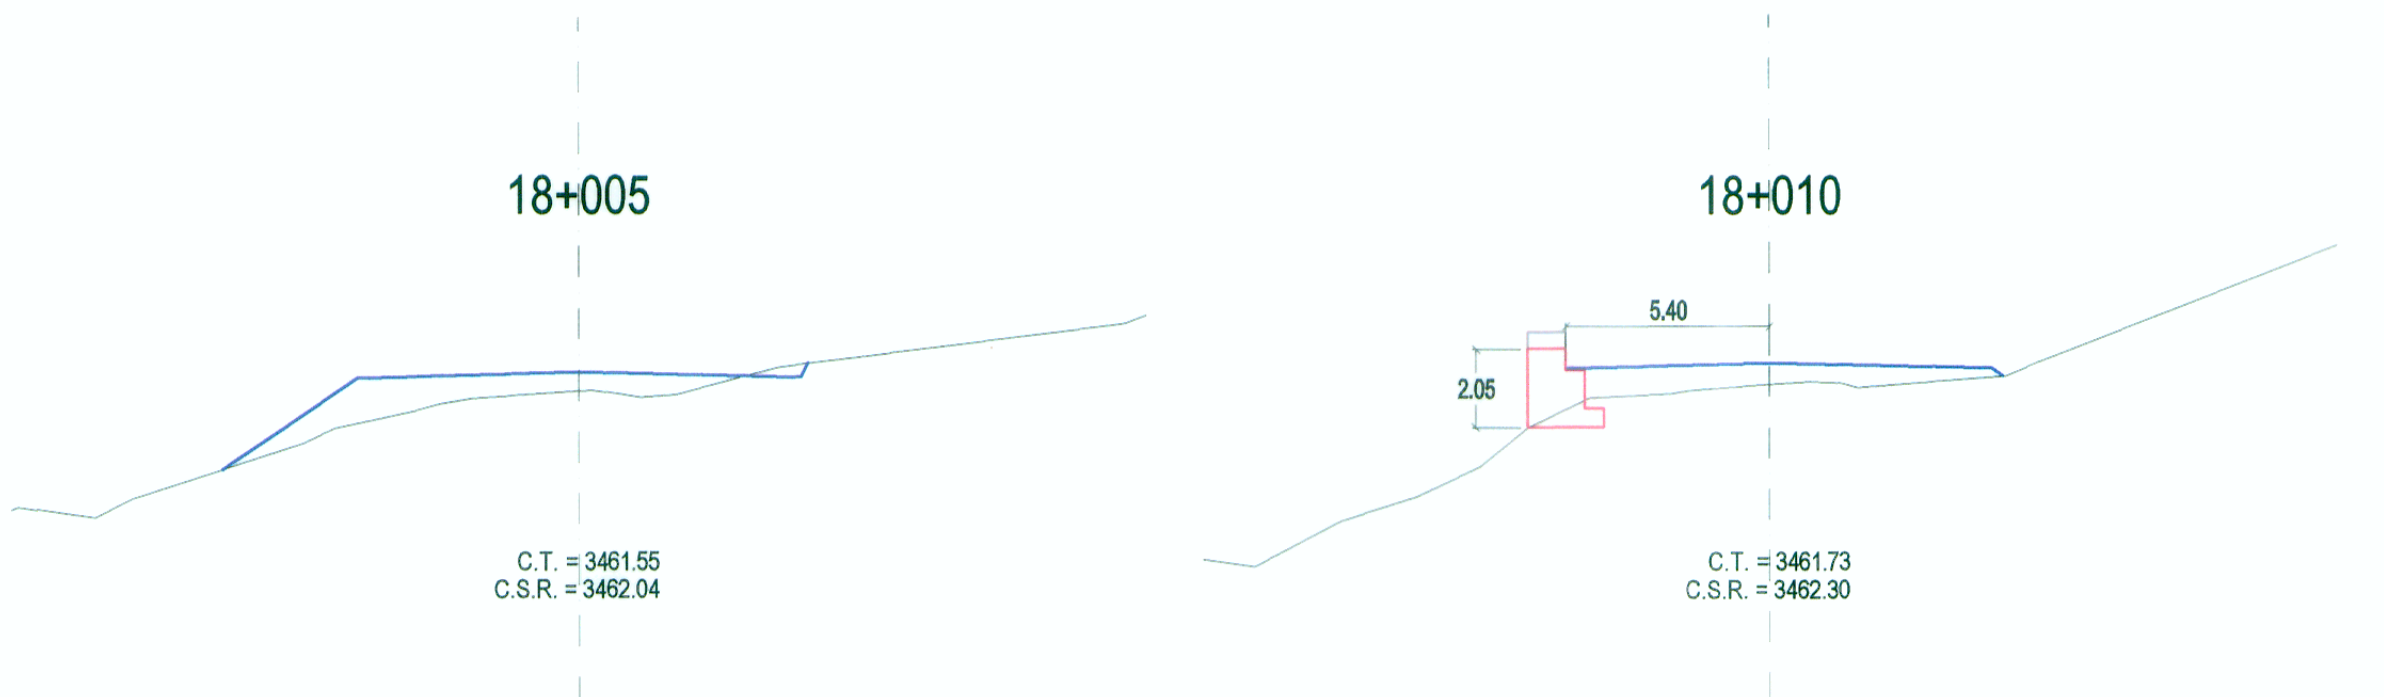

SECCIONES TRANSVERSALES

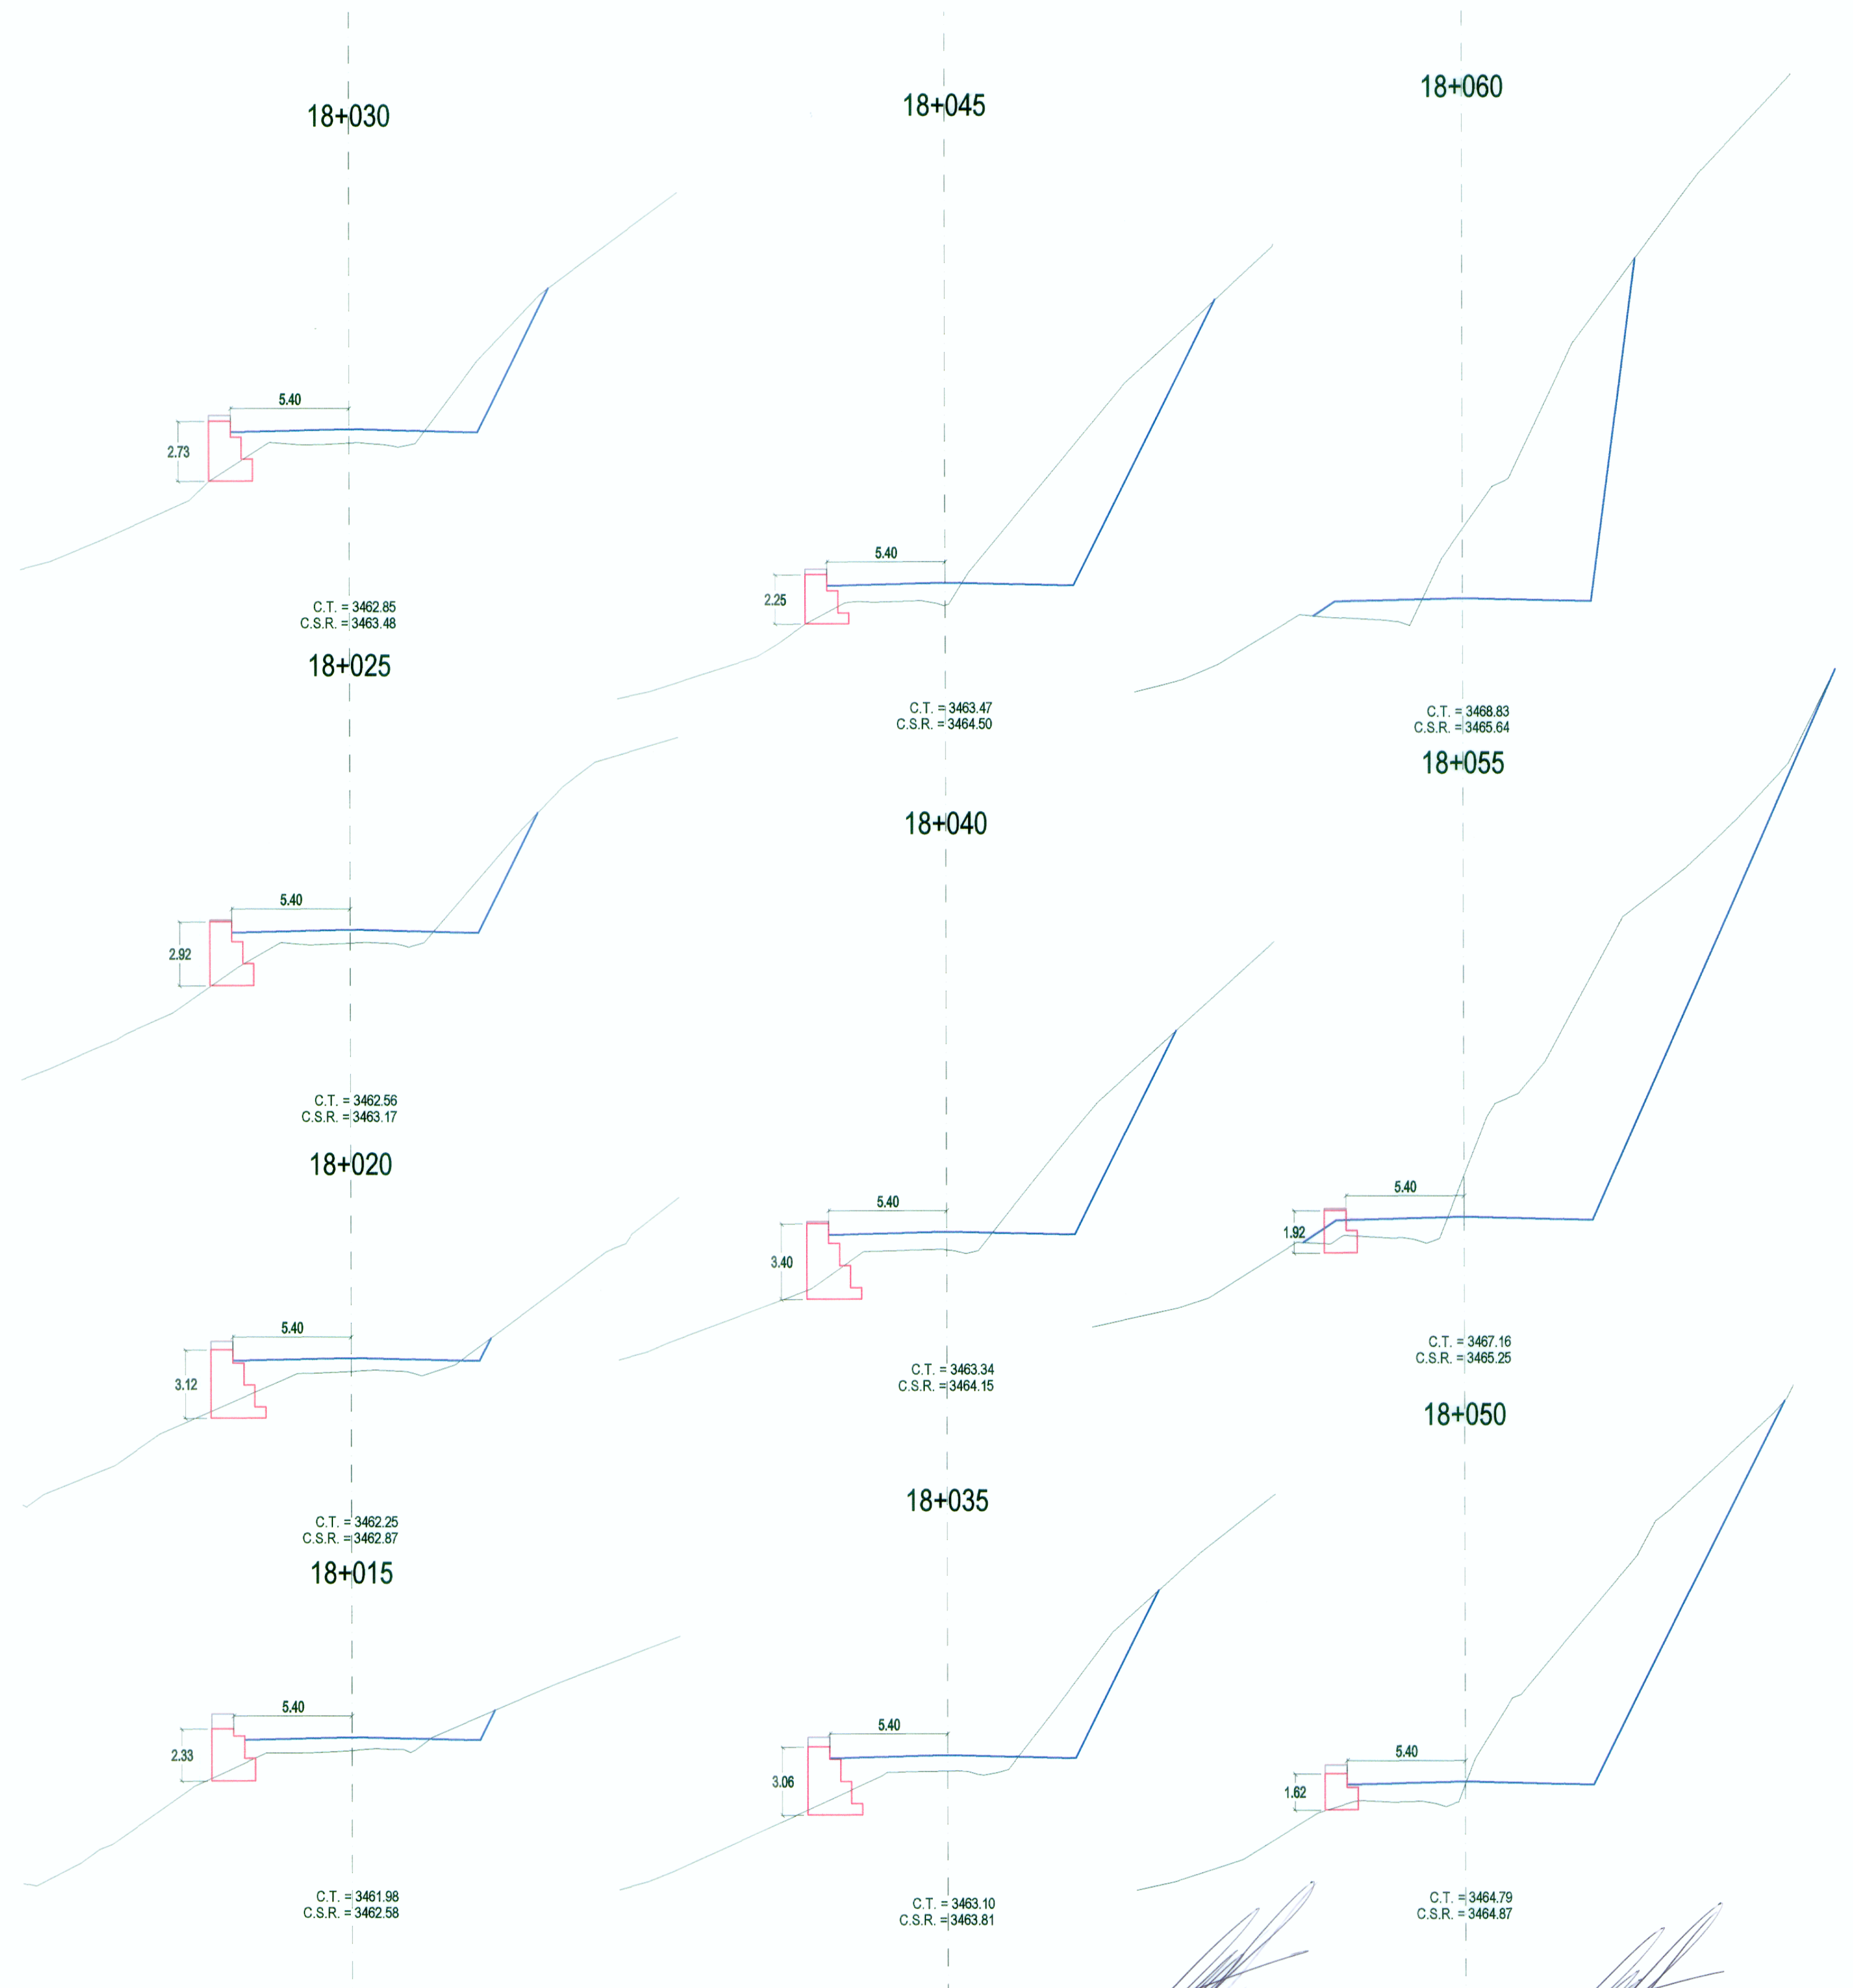

Ing. FERNANDO E. MASSA SILVA

 Esp. "DISEÑO Y SERVICIO GEOMÉTRICO"

 Reg. N° 8987

WINROD CONTRATISTAS S.A.C.

 Ing. FERNANDO MASSA SILVA

 Esp. "DISEÑO Y SERVICIO GEOMÉTRICO"

 Reg. N° 8987