



PLANTA

Muro 24+865 - 24+880

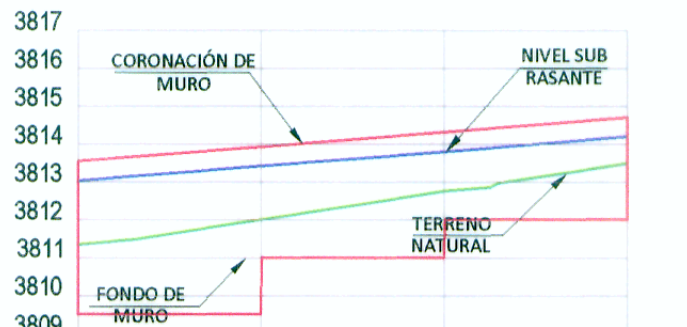

PENDIENTE	7.00% 14.03mts			
COTA TERRENO	3811.34	3812.01	3812.76	3813.49
COTA SUB RASANTE	3813.05	3813.43	3813.82	3814.20
COTA CORONACION	3813.55	3813.93	3814.32	3814.70
COTA CIMENTACION	3809.50	3811.00	3811.50	3811.50

PERFIL LONGITUDINAL

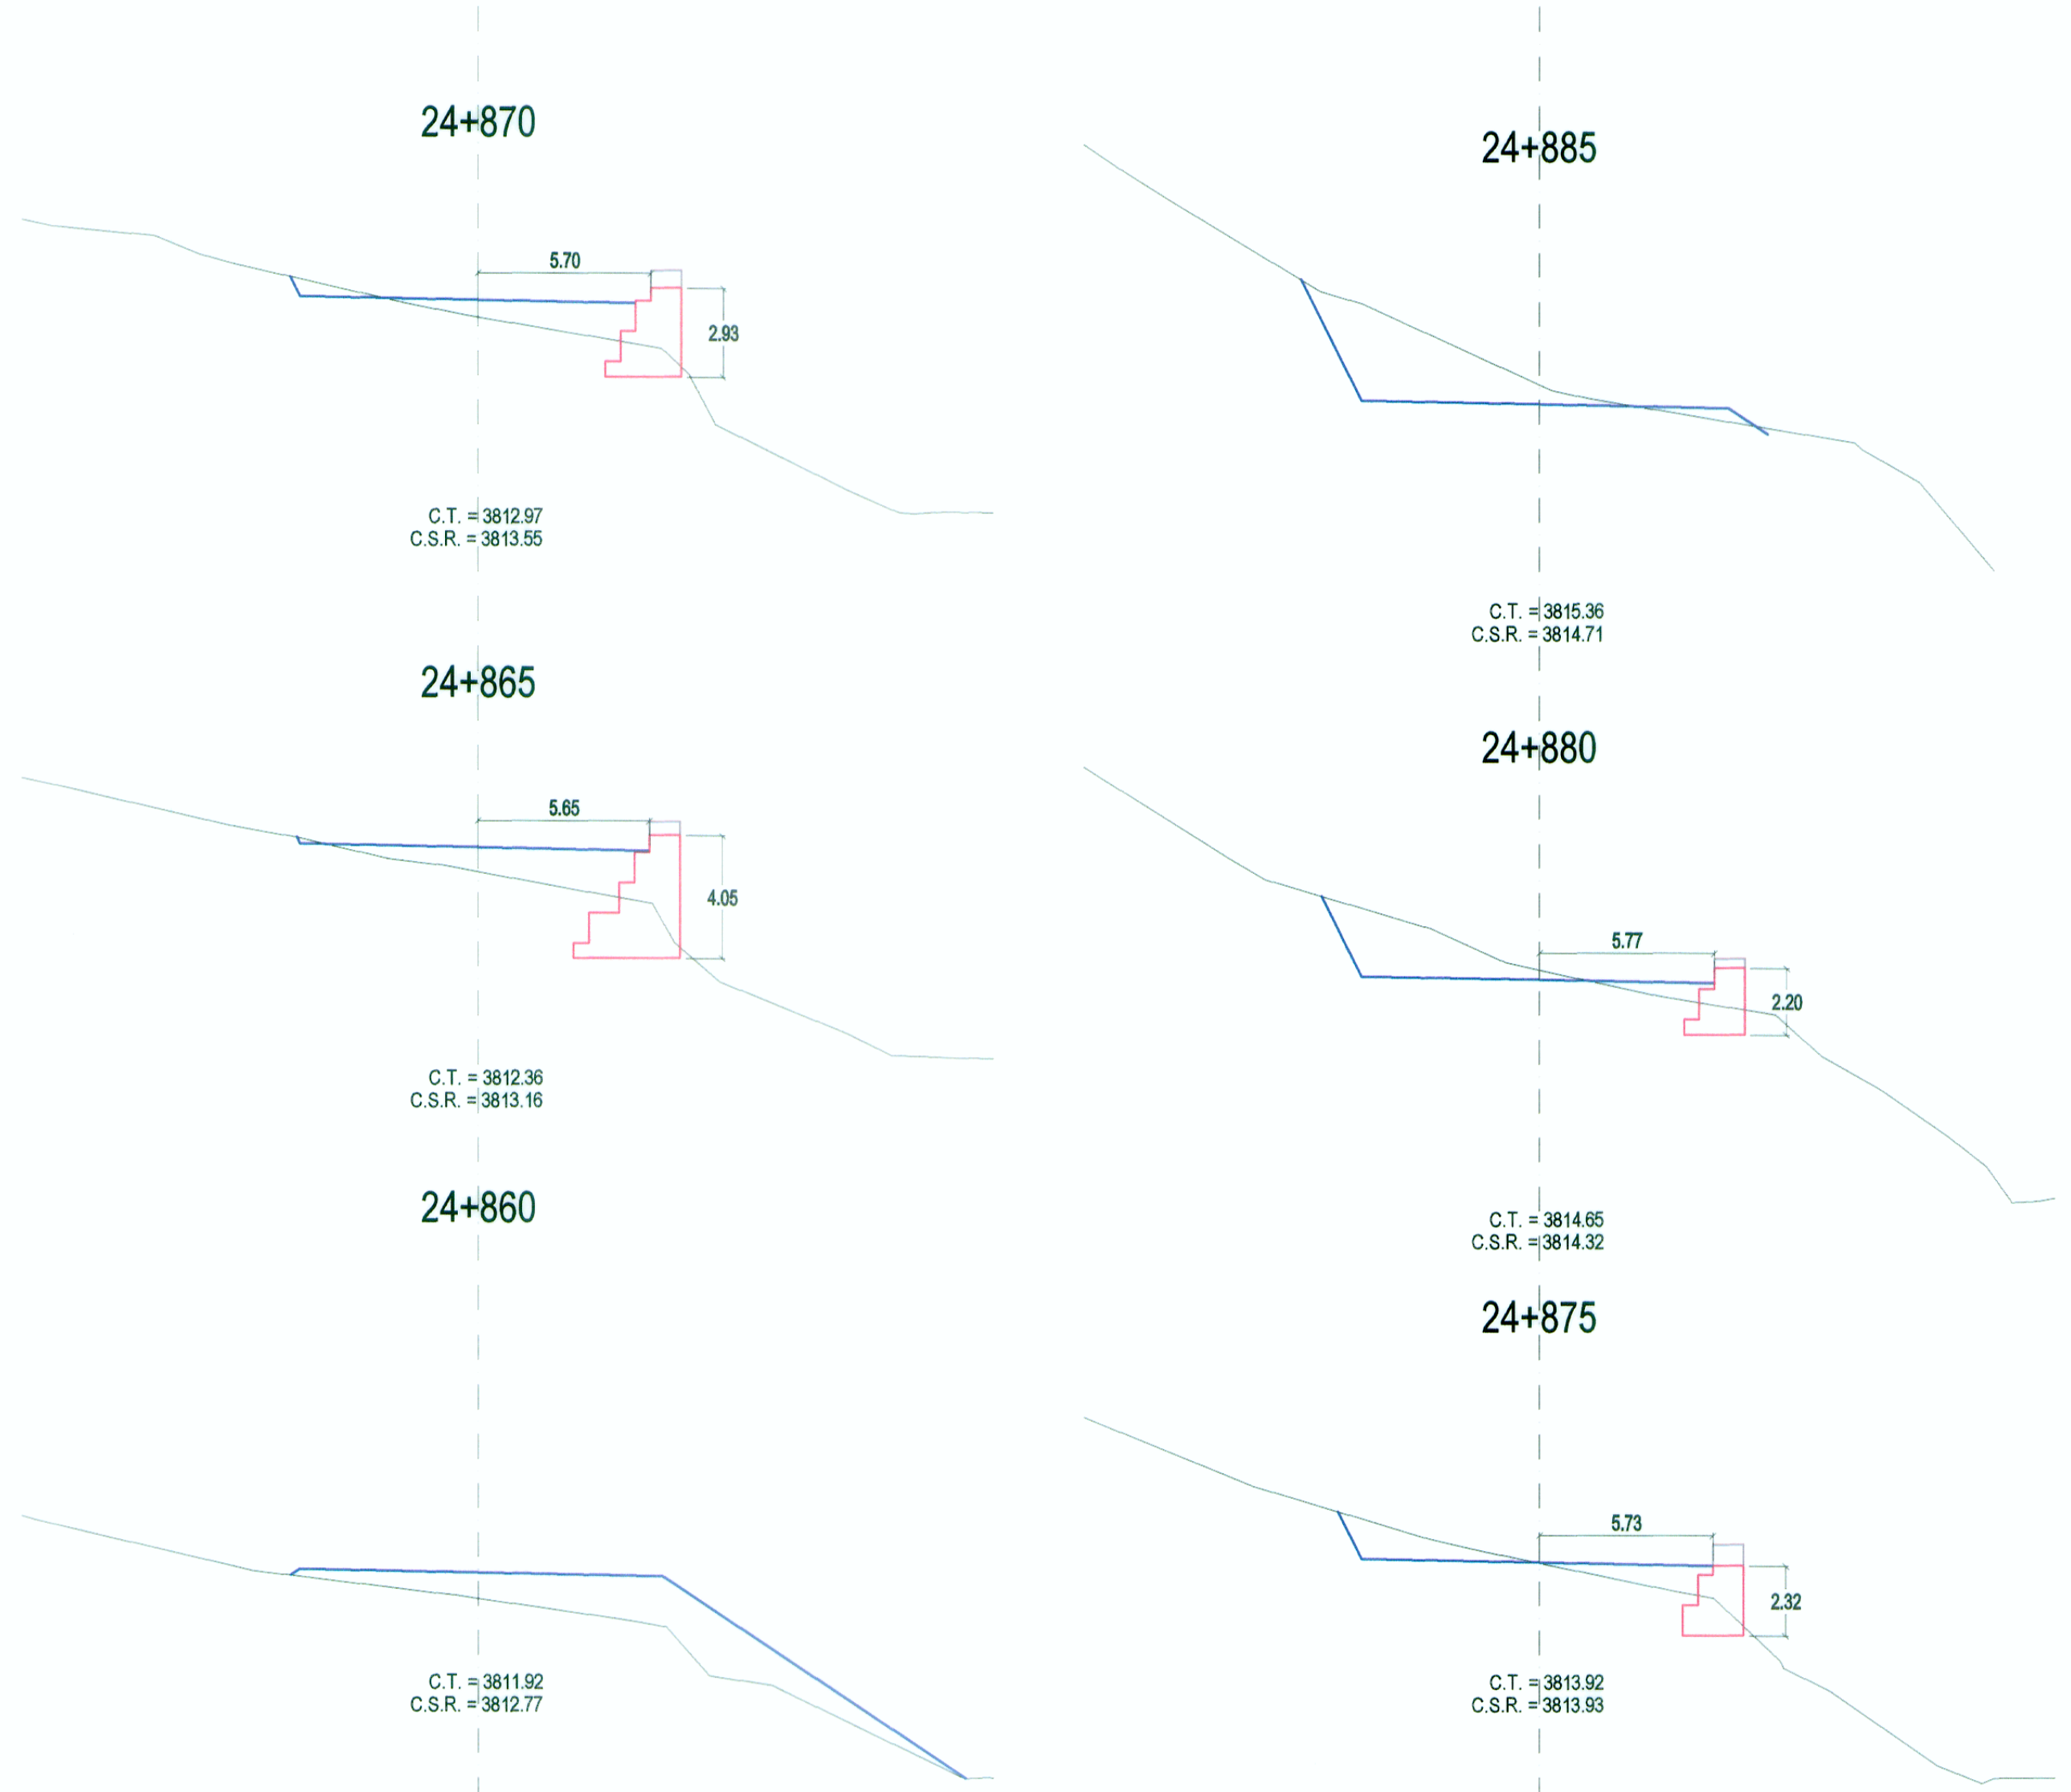

SECCIONES TRANSVERSALES

Ing. Fernando Massa S.
 Especialista en Ingeniería Geométrica
 Reg. CIP. N° 8987

Ing. Fernando Massa S.
 Especialista en Ingeniería Geométrica
 Reg. CIP. N° 8987

REVISIONES	
Nº	FECHA