



PLANTA

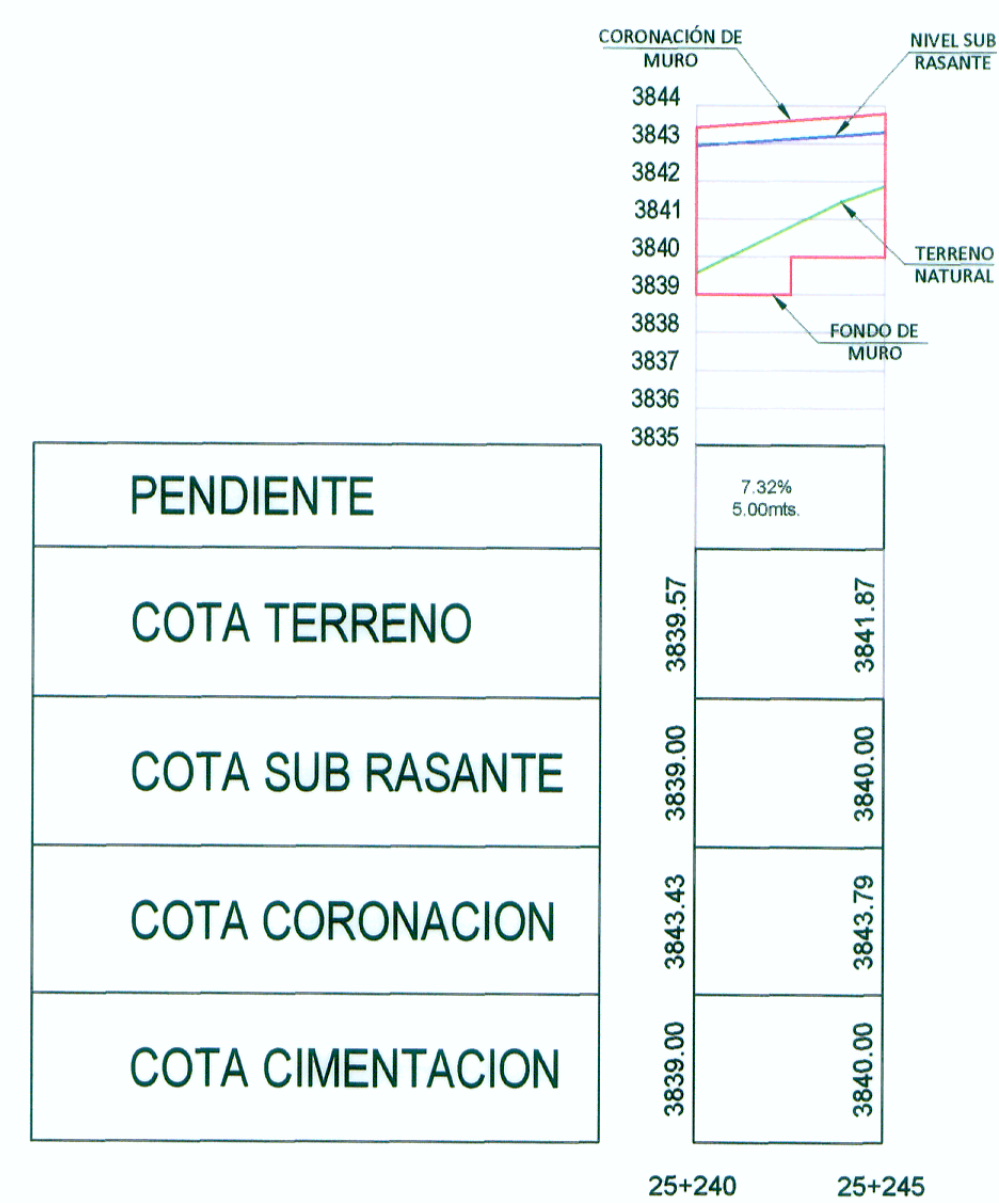

muro 25+240 - 25+245

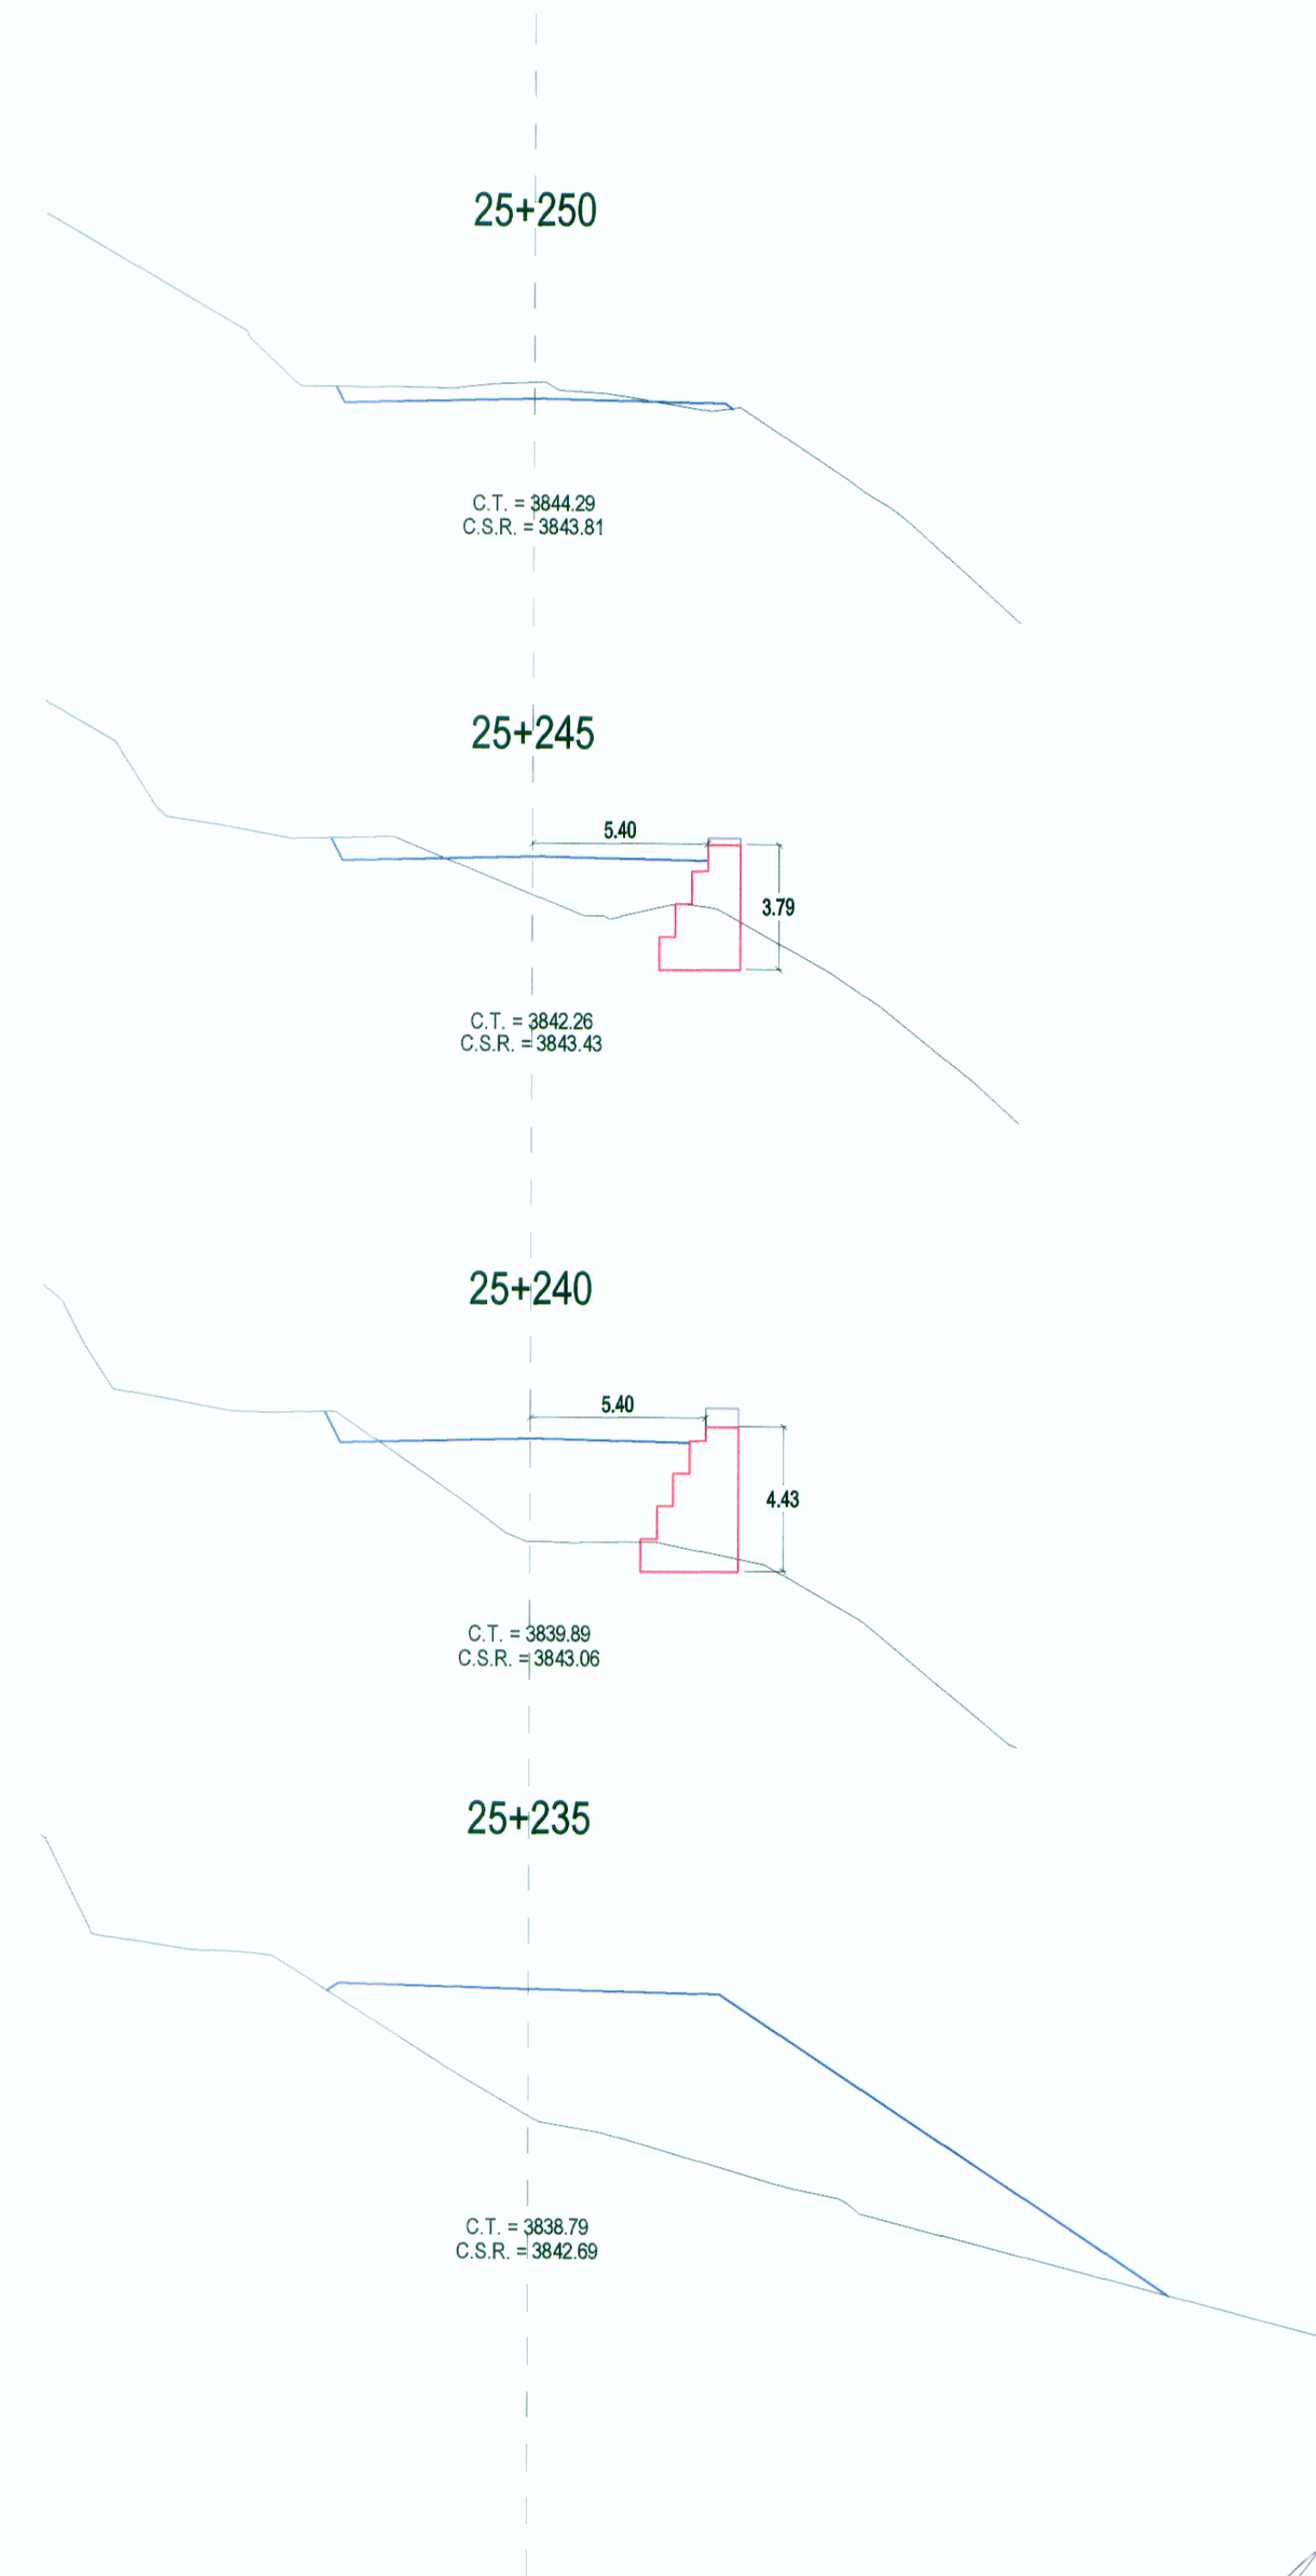

PERFIL LONGITUDINAL



SECCIONES TRANSVERSALES



 WINROD CONTRATISTAS SAC
 Ing. FERNANDO MASSA SILVA
 Jefe del Estudio
 Reg. SUP. N° 8987

REVISIONES	
N°	FECHA