



PLANTA

Muro Concreto 22+957 - 22+980

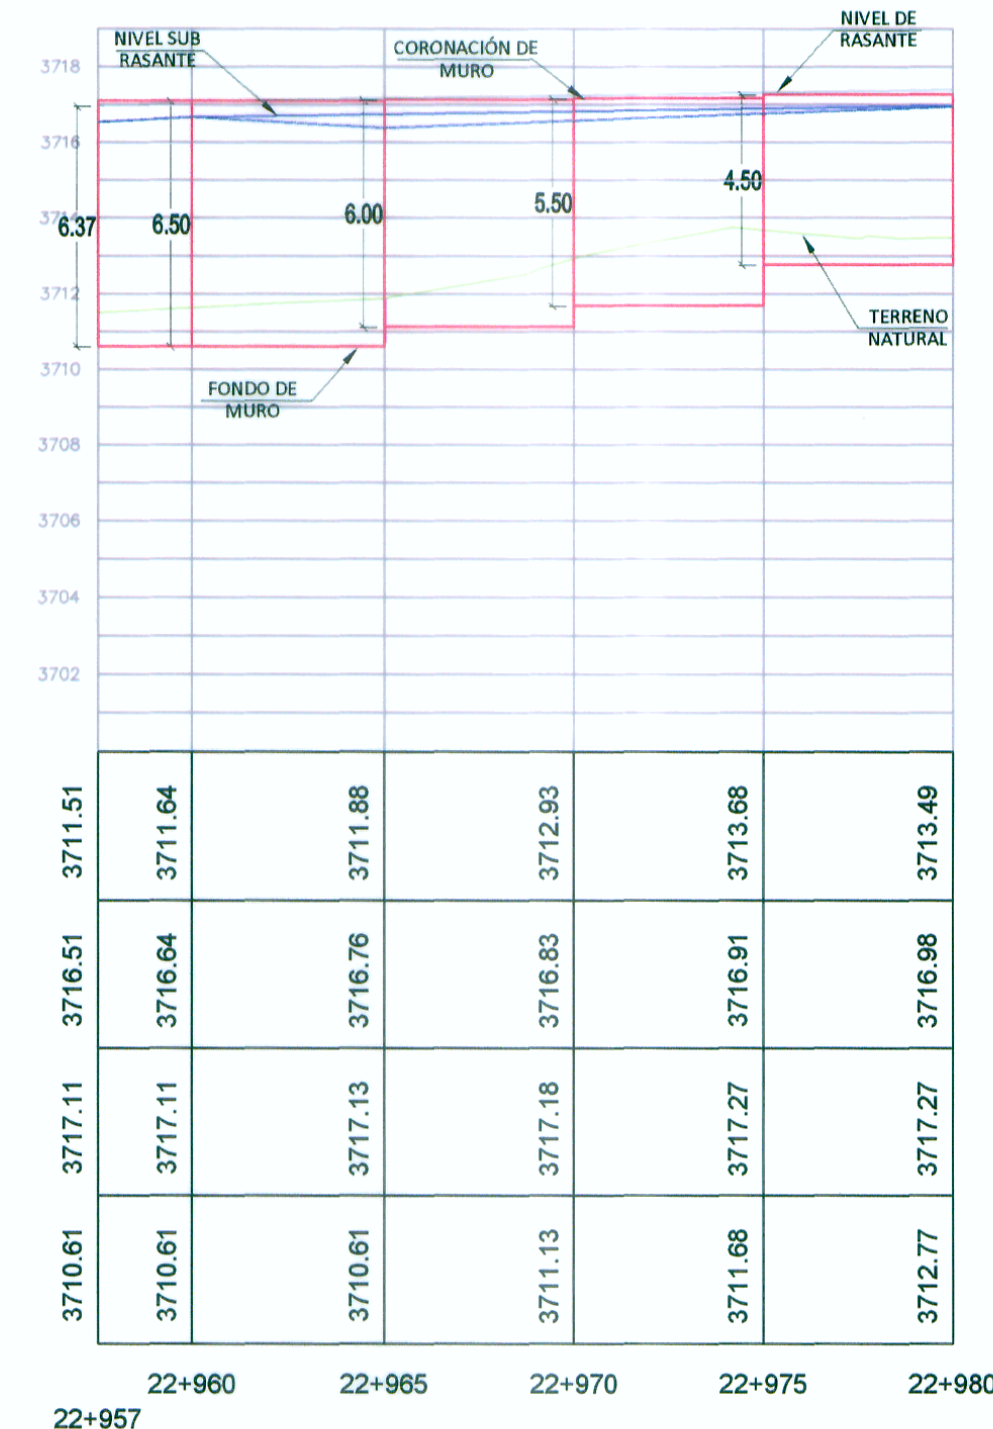

PERFIL LONGITUDINAL
Esc. 1/200

SECCIONES TRANSVERSALES
Esc. 1/200

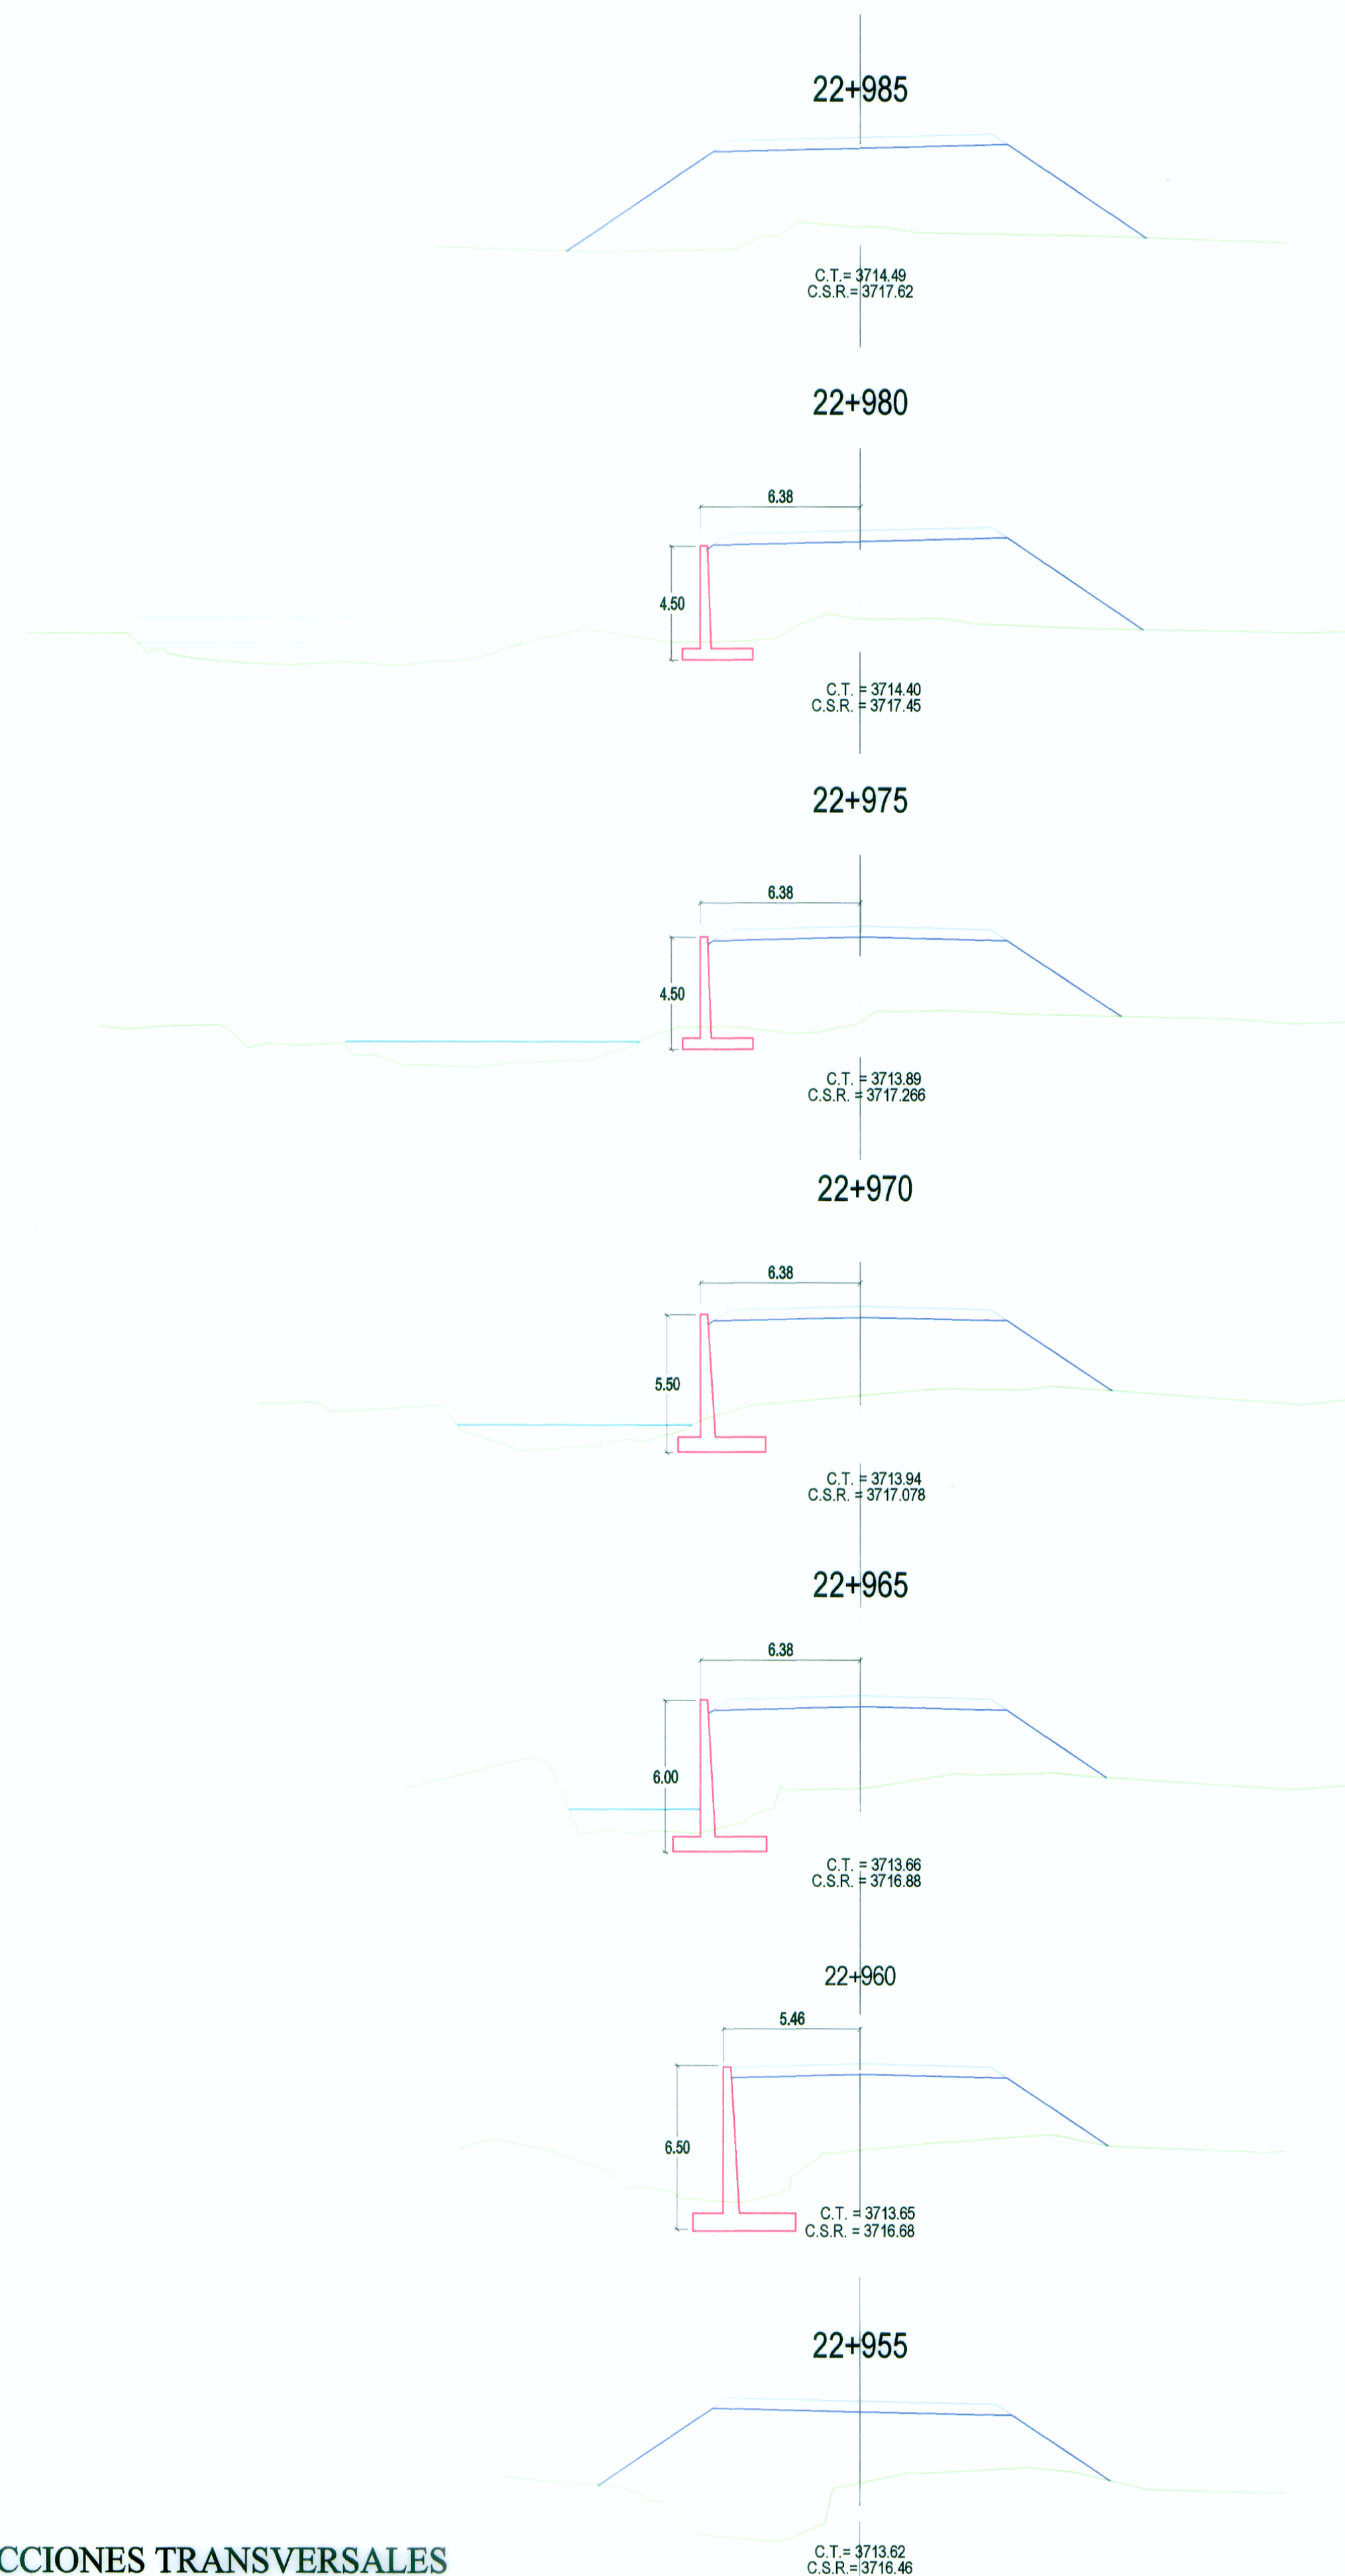

ING. LEONARDO F. CASTILLO NAVARRO
ESP. INGENIERIA CIVIL
CIP 8702

WINROD CONTRATISTAS SAC
ING. FERNANDO MASSA SILVA
Esp. del Estudio
Esp. CIP. N° 8887