



PLANTA

Muro Gavión 24+255 - 24+295

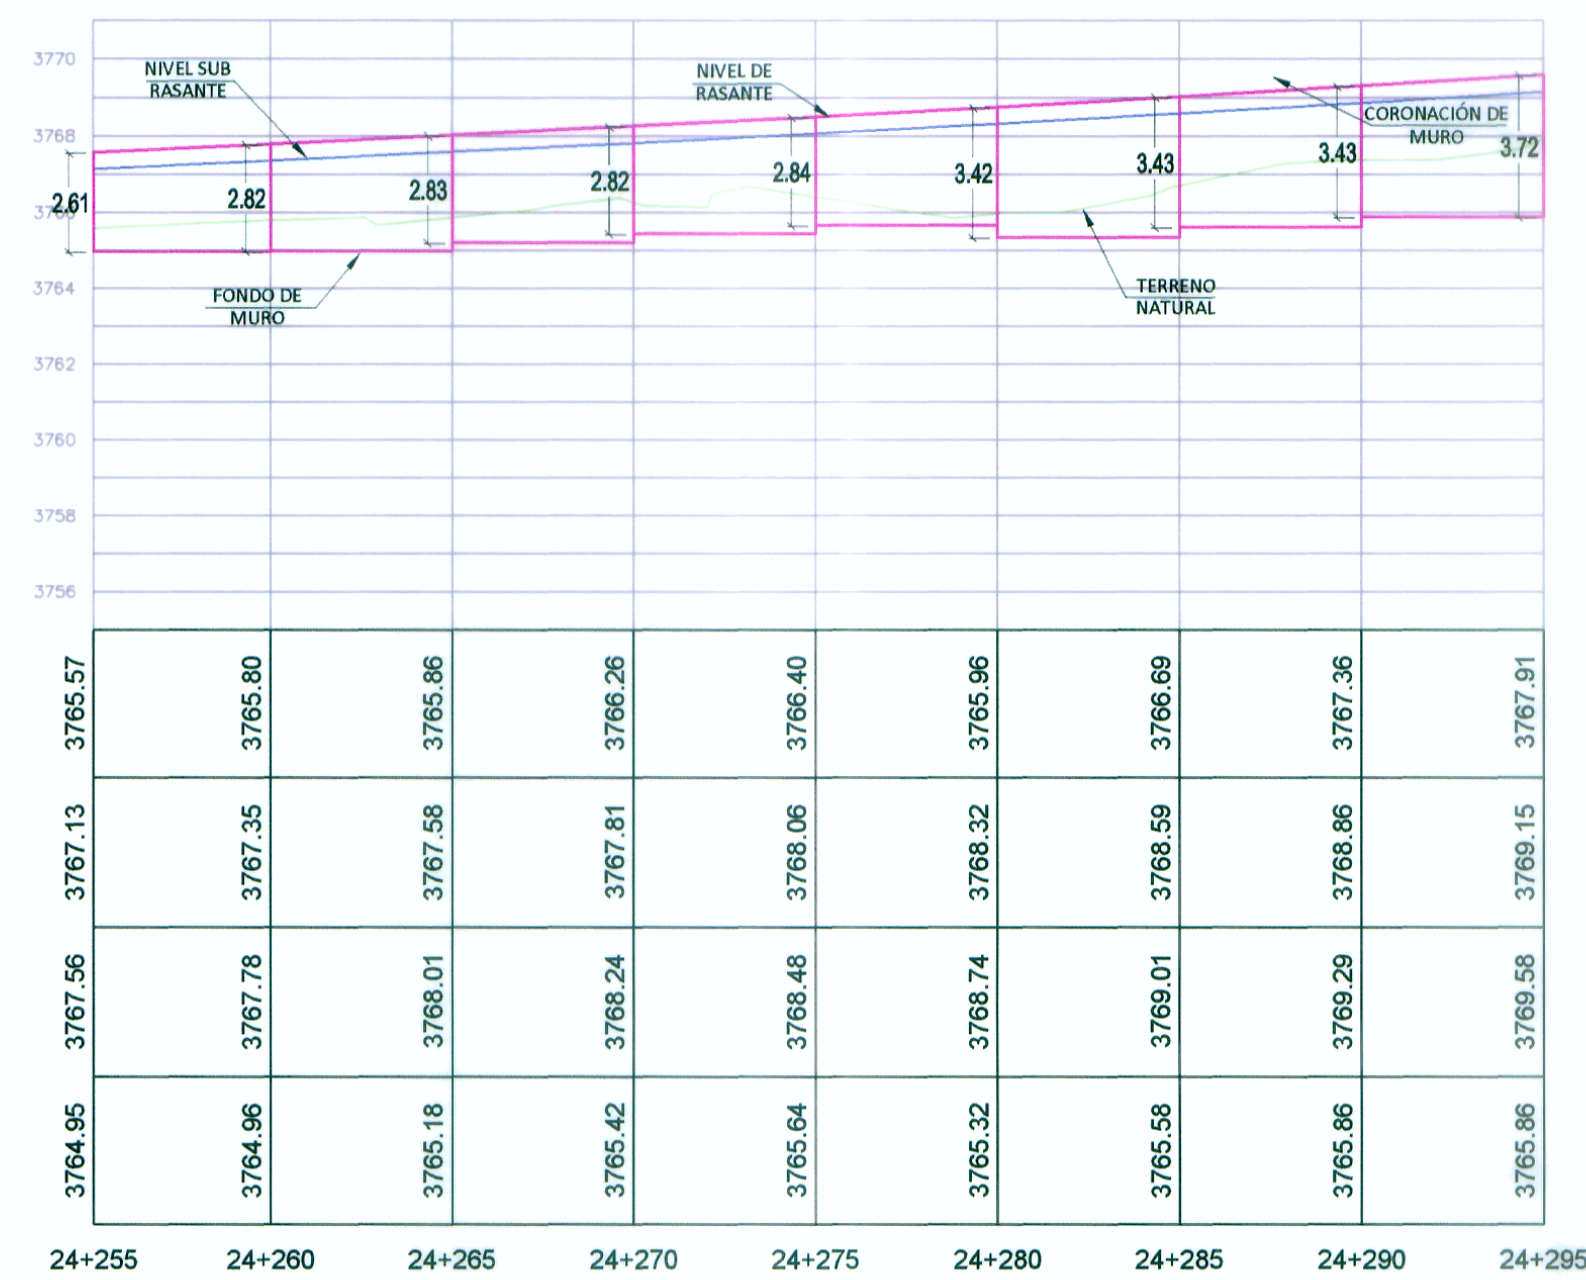

PERFIL LONGITUDINAL
Esc. 1/200

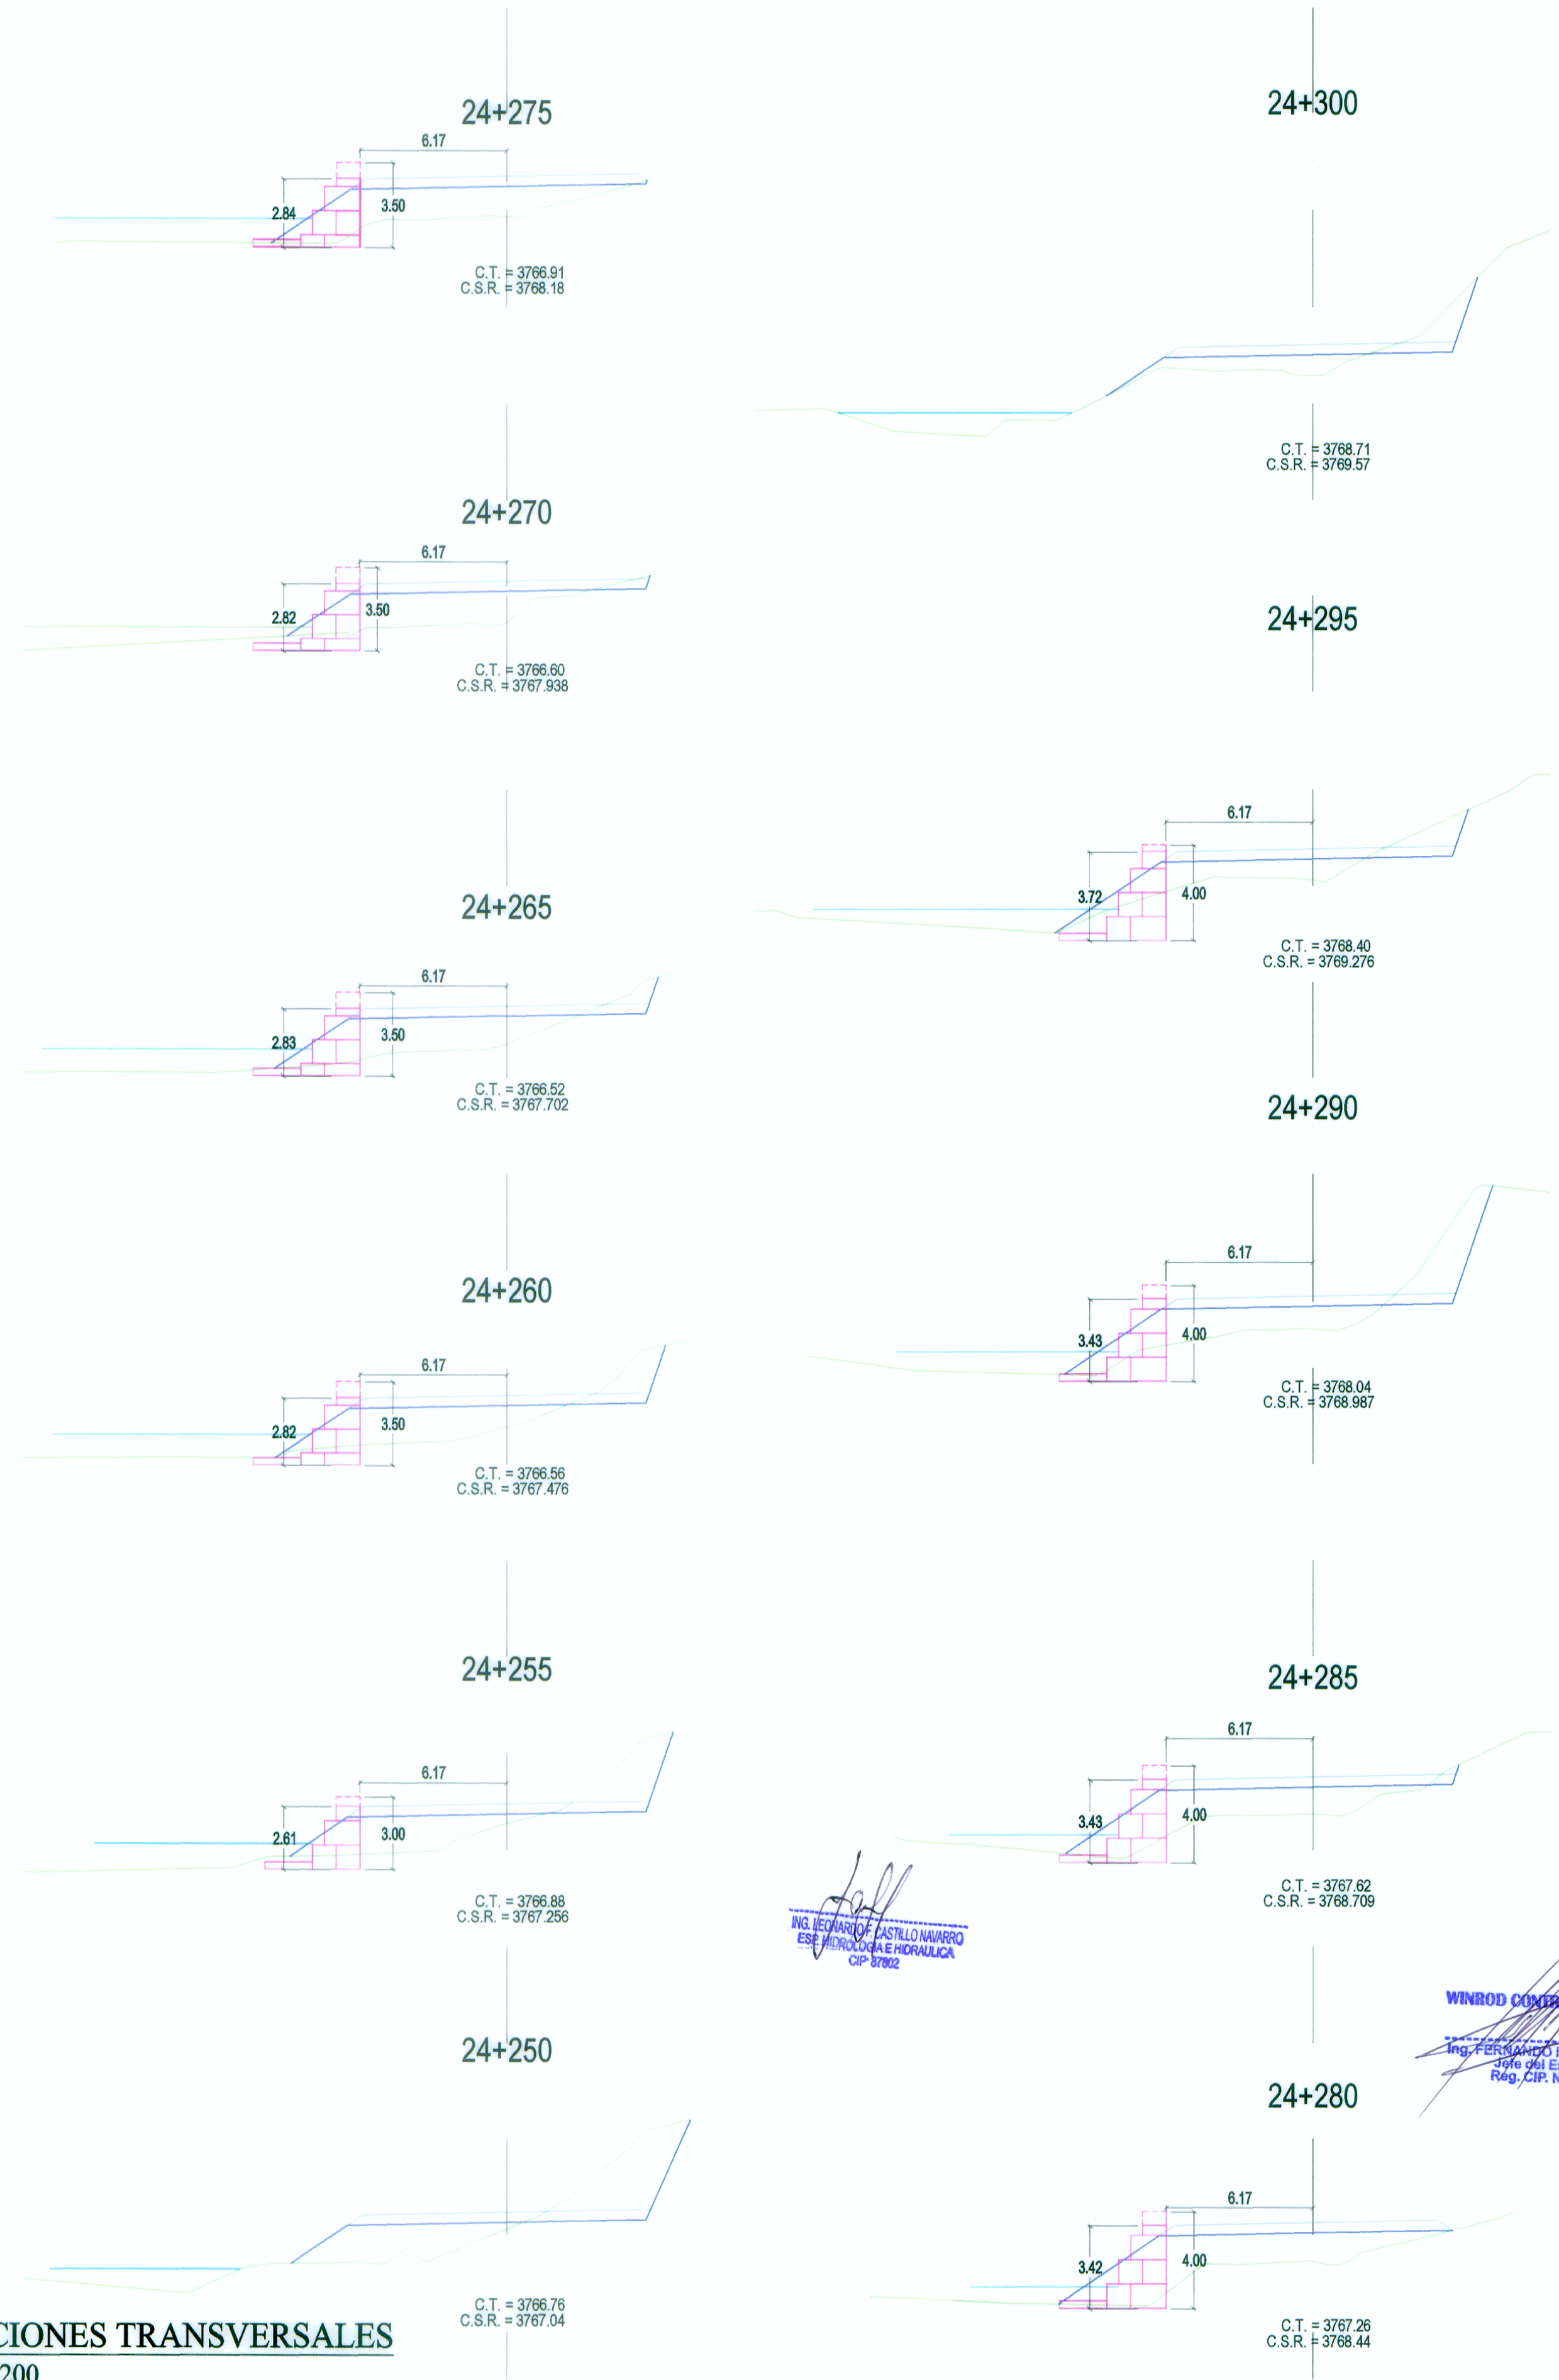

SECCIONES TRANSVERSALES
Esc. 1/200