



PLANTA

Muro Gavión 24+380 - 24+395

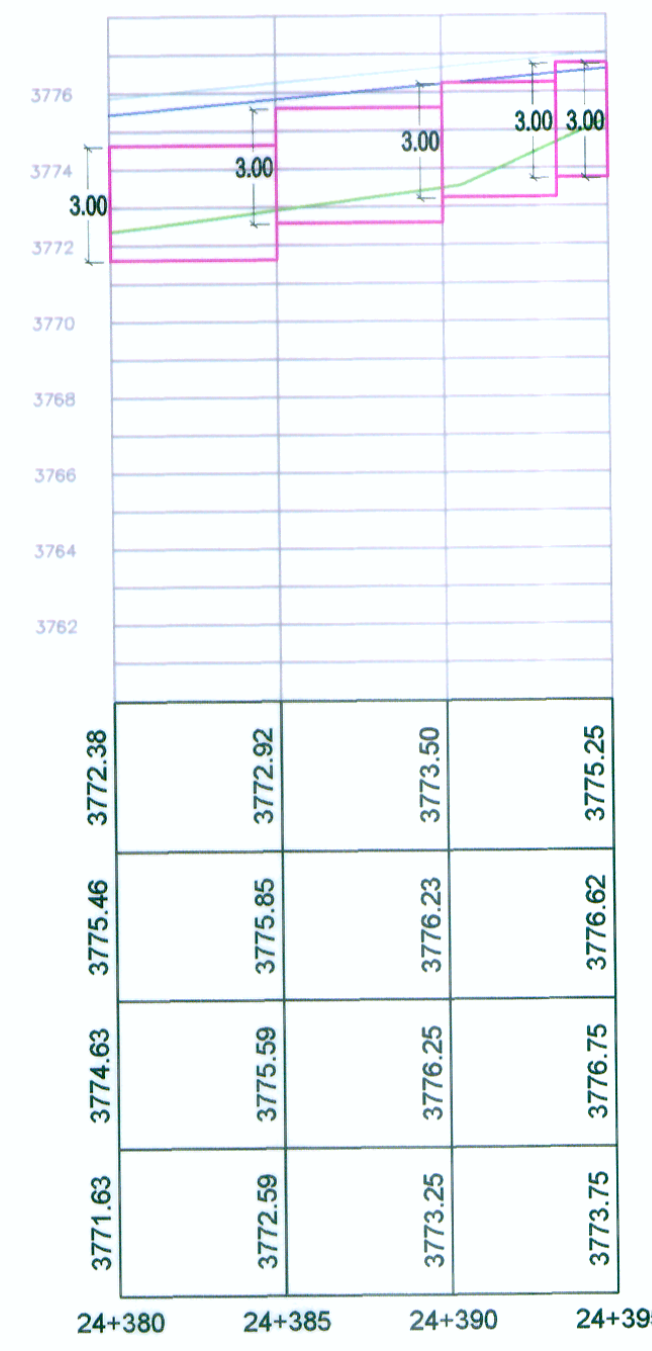

COTA TERRENO	3772.38	3772.92	3773.50	3775.25
COTA SUB RASANTE	3775.46	3775.85	3776.23	3776.62
COTA CORONACION	3774.63	3775.99	3776.25	3776.75
COTA CIMENTACION	3771.63	3772.99	3773.25	3773.75

PERFIL LONGITUDINAL
Esc. 1/200

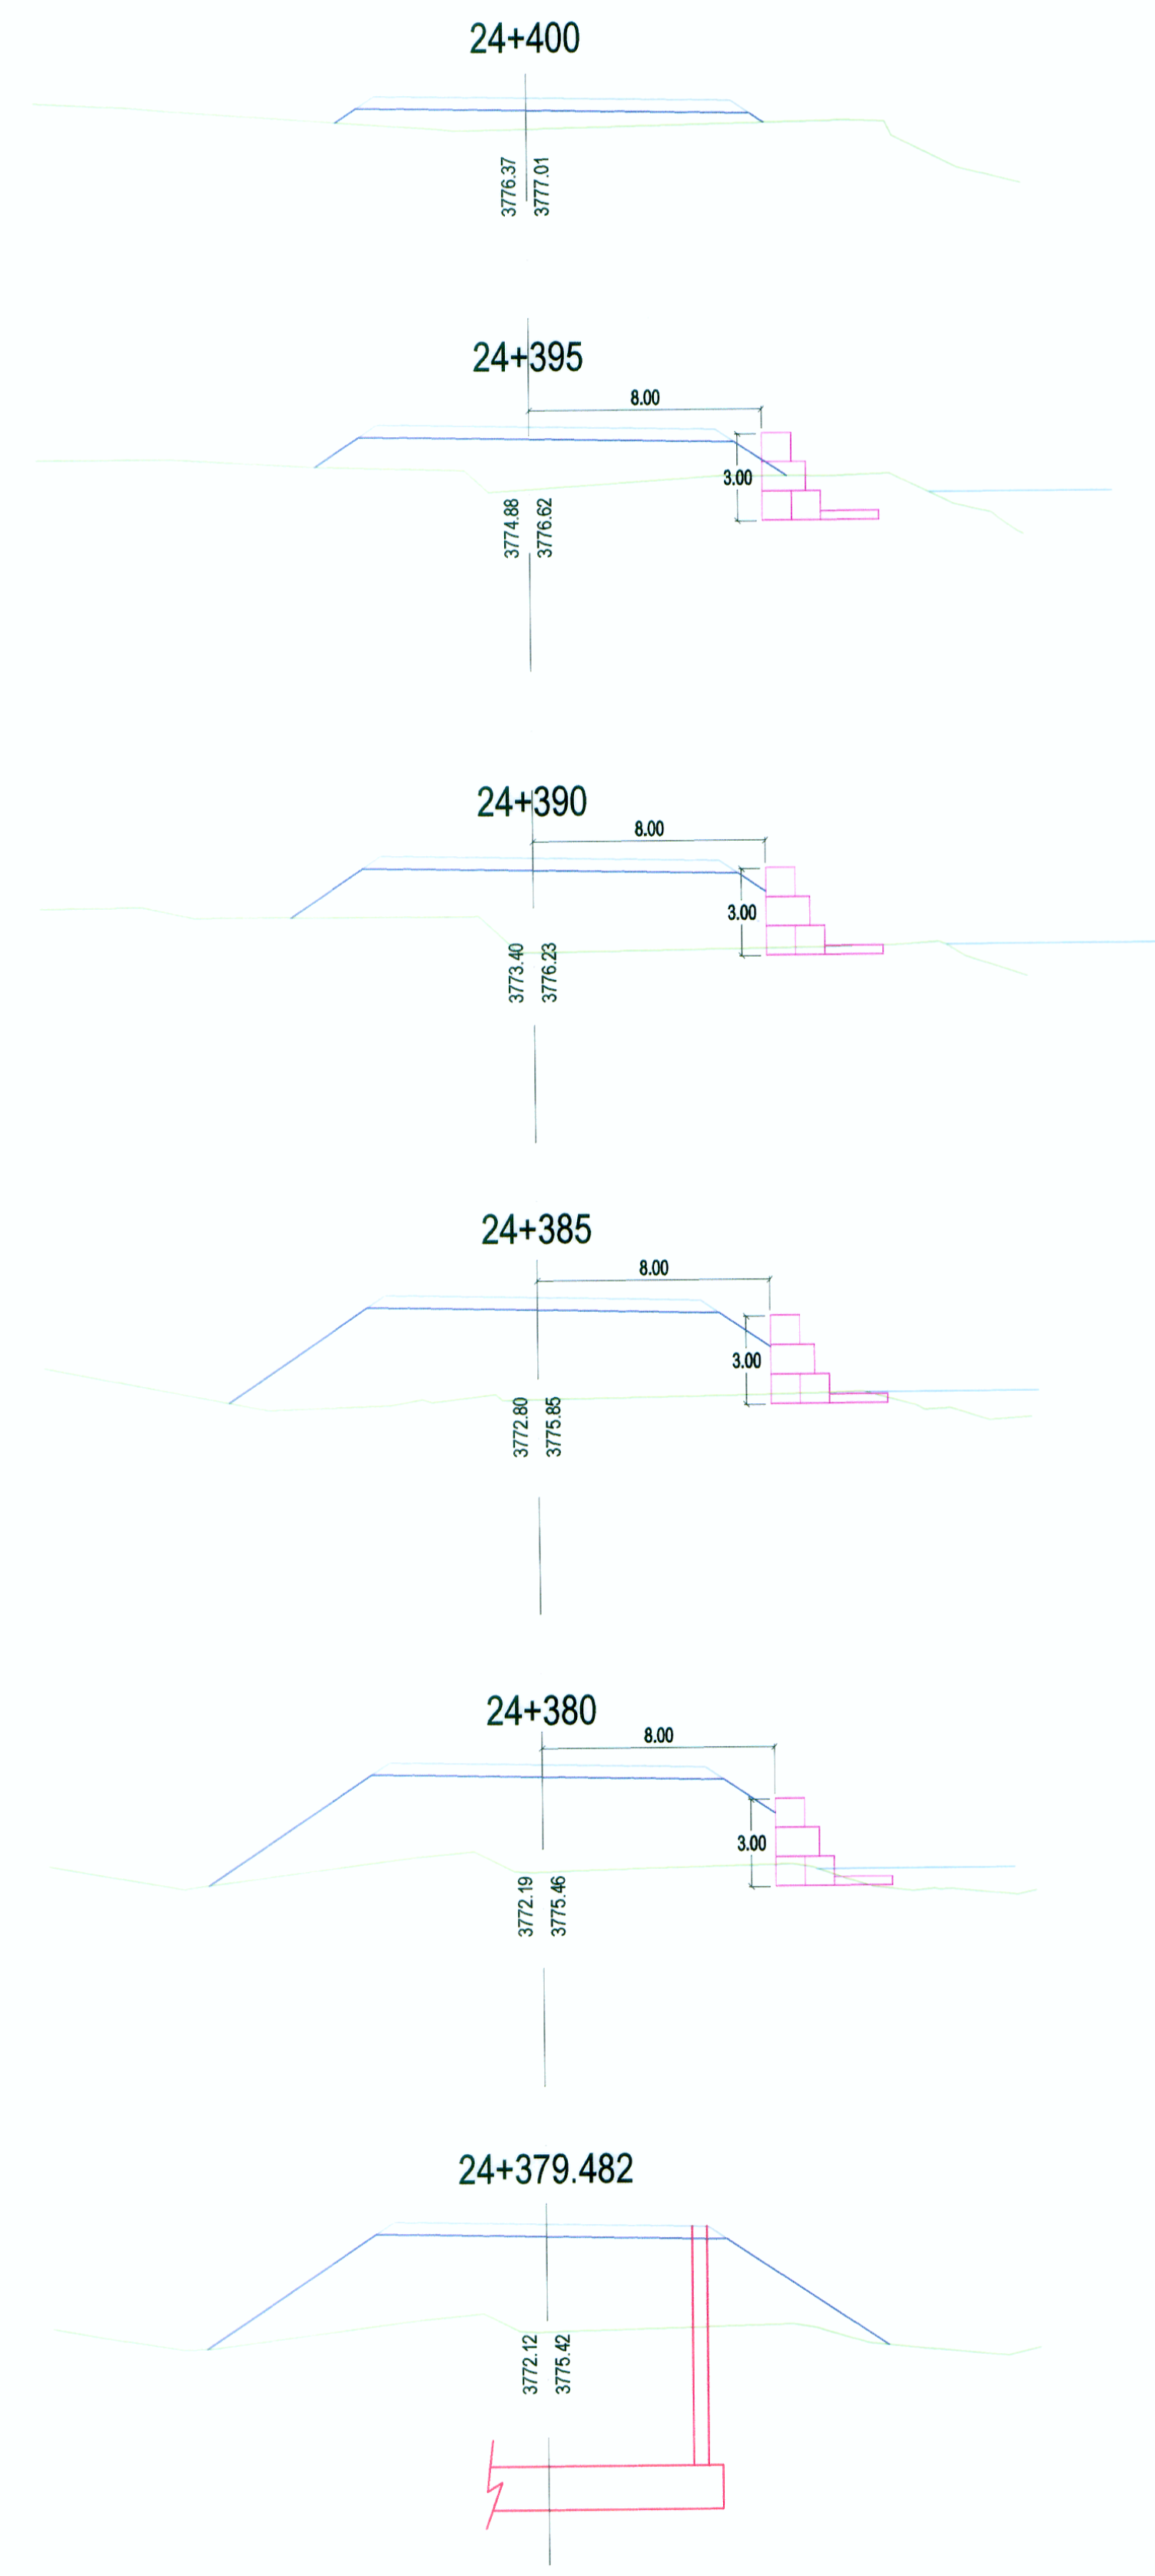

SECCIONES TRANSVERSALES
Esc. 1/200

ING. LEONARDO CASTILLO VARRIO
ESP. INGENIERIA E HIDRAULICA
CP-8702

WINROD CONTRATISTAS SAC
Ing. FERNANDO MASSA SILVA
Esp. Inge. Estudios
Reg. C/P. N° 9987



REVISIONES	
N°	FECHA DESCRIPCIÓN