



UBICACIÓN
Esc: 1/300

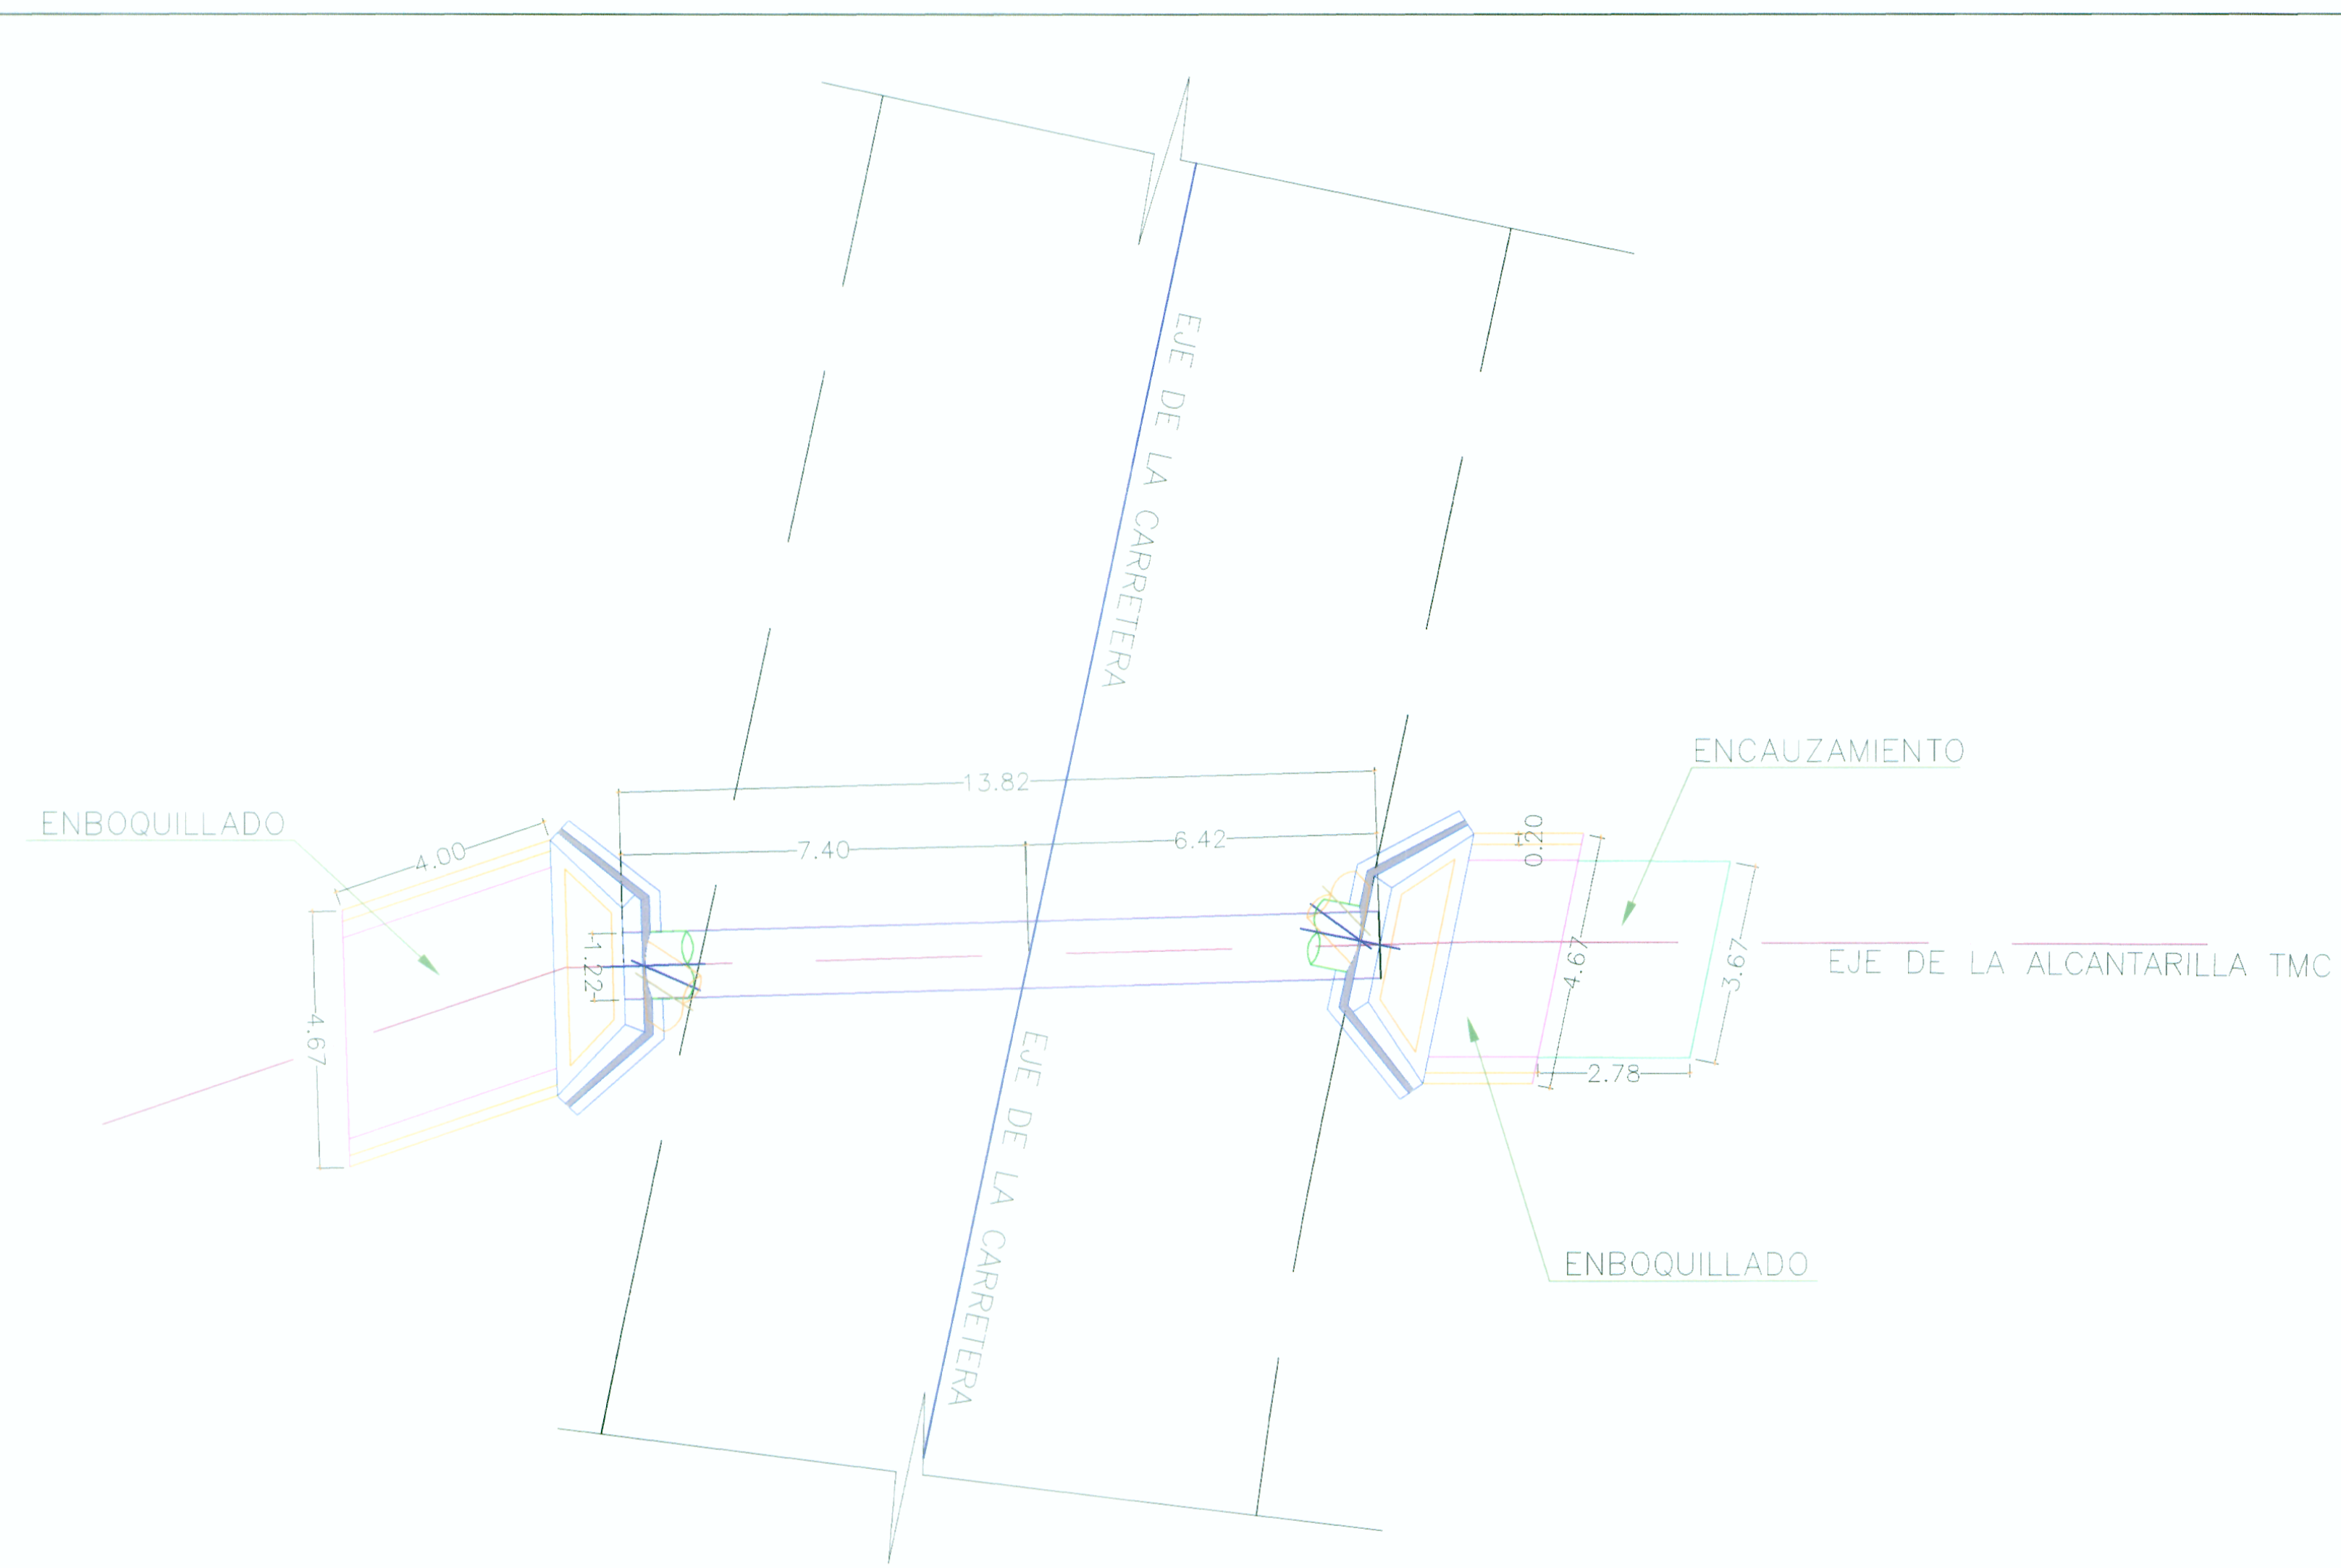

PLANTA
Esc: 1/100

CSR = 4519.69
CT = 4518.03
CE = 4517.95
CS = 4517.68
S = 2%
L = 13.82 m

Km = 38+991

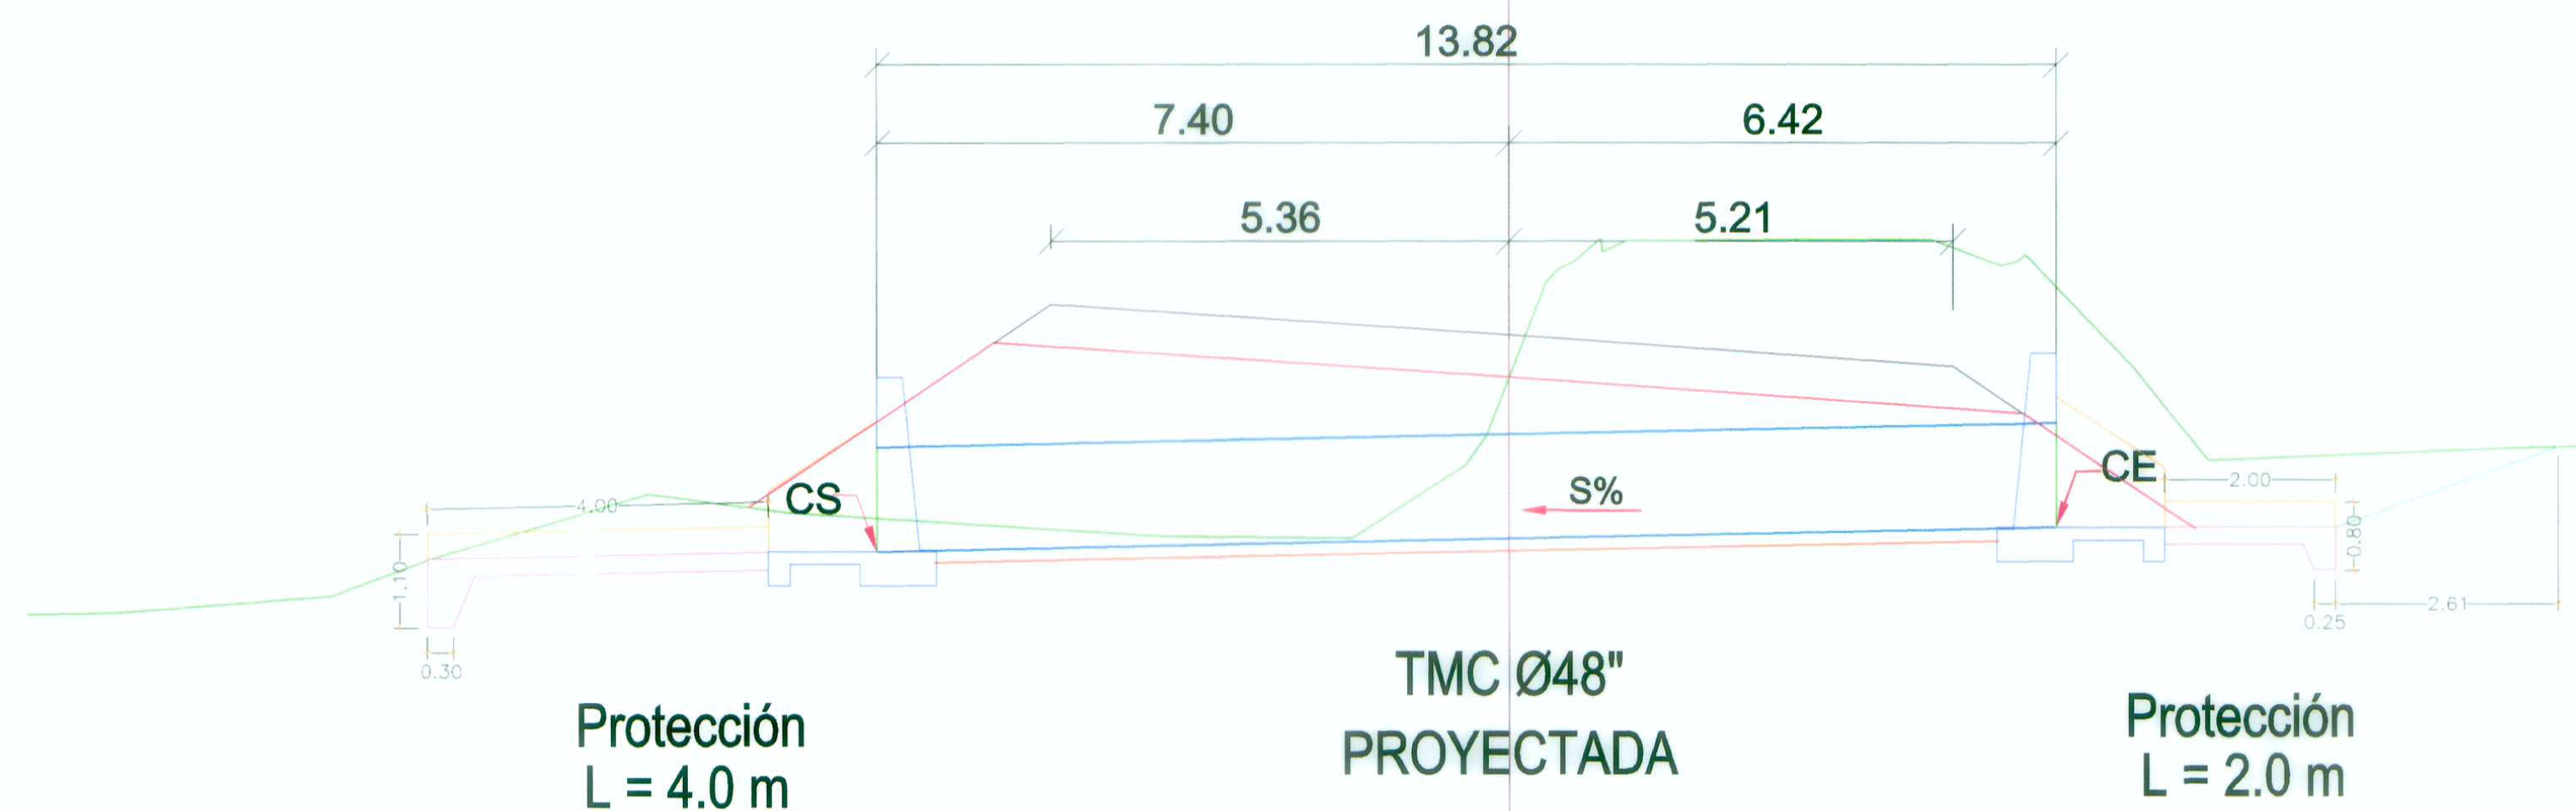

SECCIÓN TRANSVERSAL
Esc: 1/75

Leonardo Castillo
ING. LEONARDO CASTILLO HUARDO
Especialista en Hidráulica
CIP-87902

Fernando Massa
WINROD CONTRATISTAS S.A.C.
ING. FERNANDO MASSA SILVA
Jefe de Estudio
Reg. CIP. N° 8987

REVISIONES	
Nº	FECHA