



UBICACIÓN
Esc: 1/500

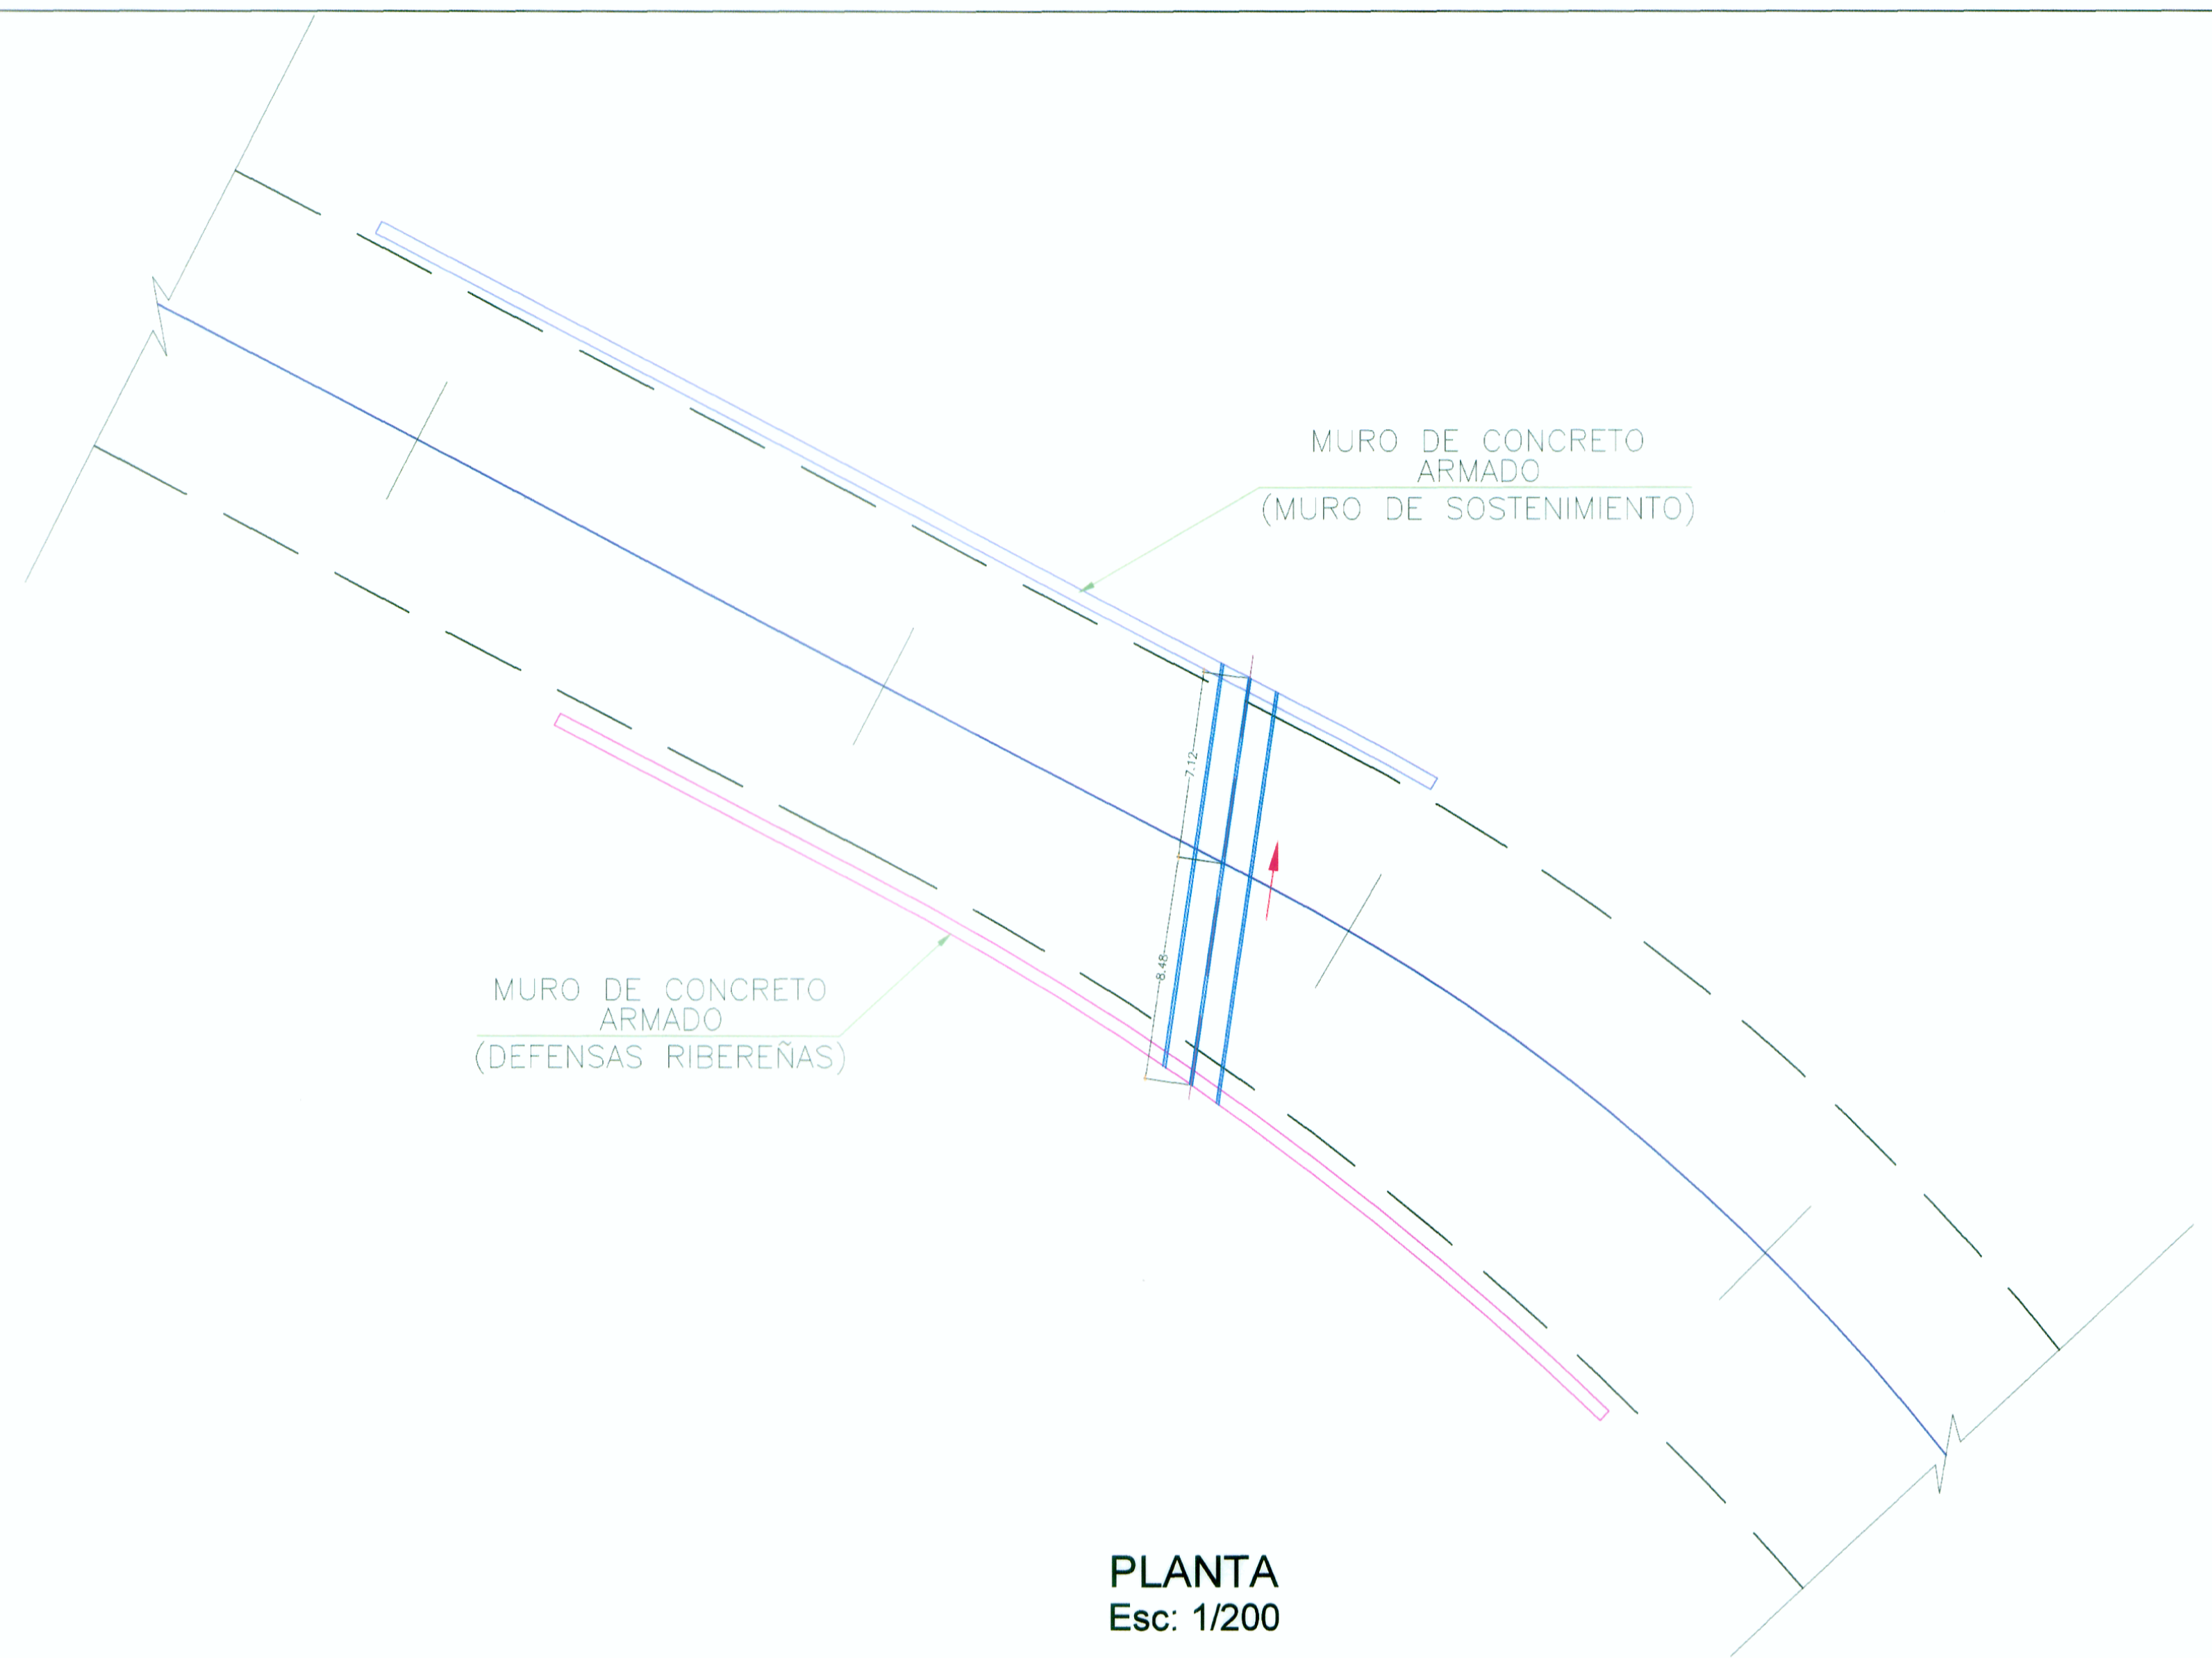

PLANTA
Esc: 1/200

Km = 49+345
 CSR = 4586.13
 CT = 4582.41
 CE = 4582.07
 CS = 4581.76
 S = 2%
 L = 21.25 m

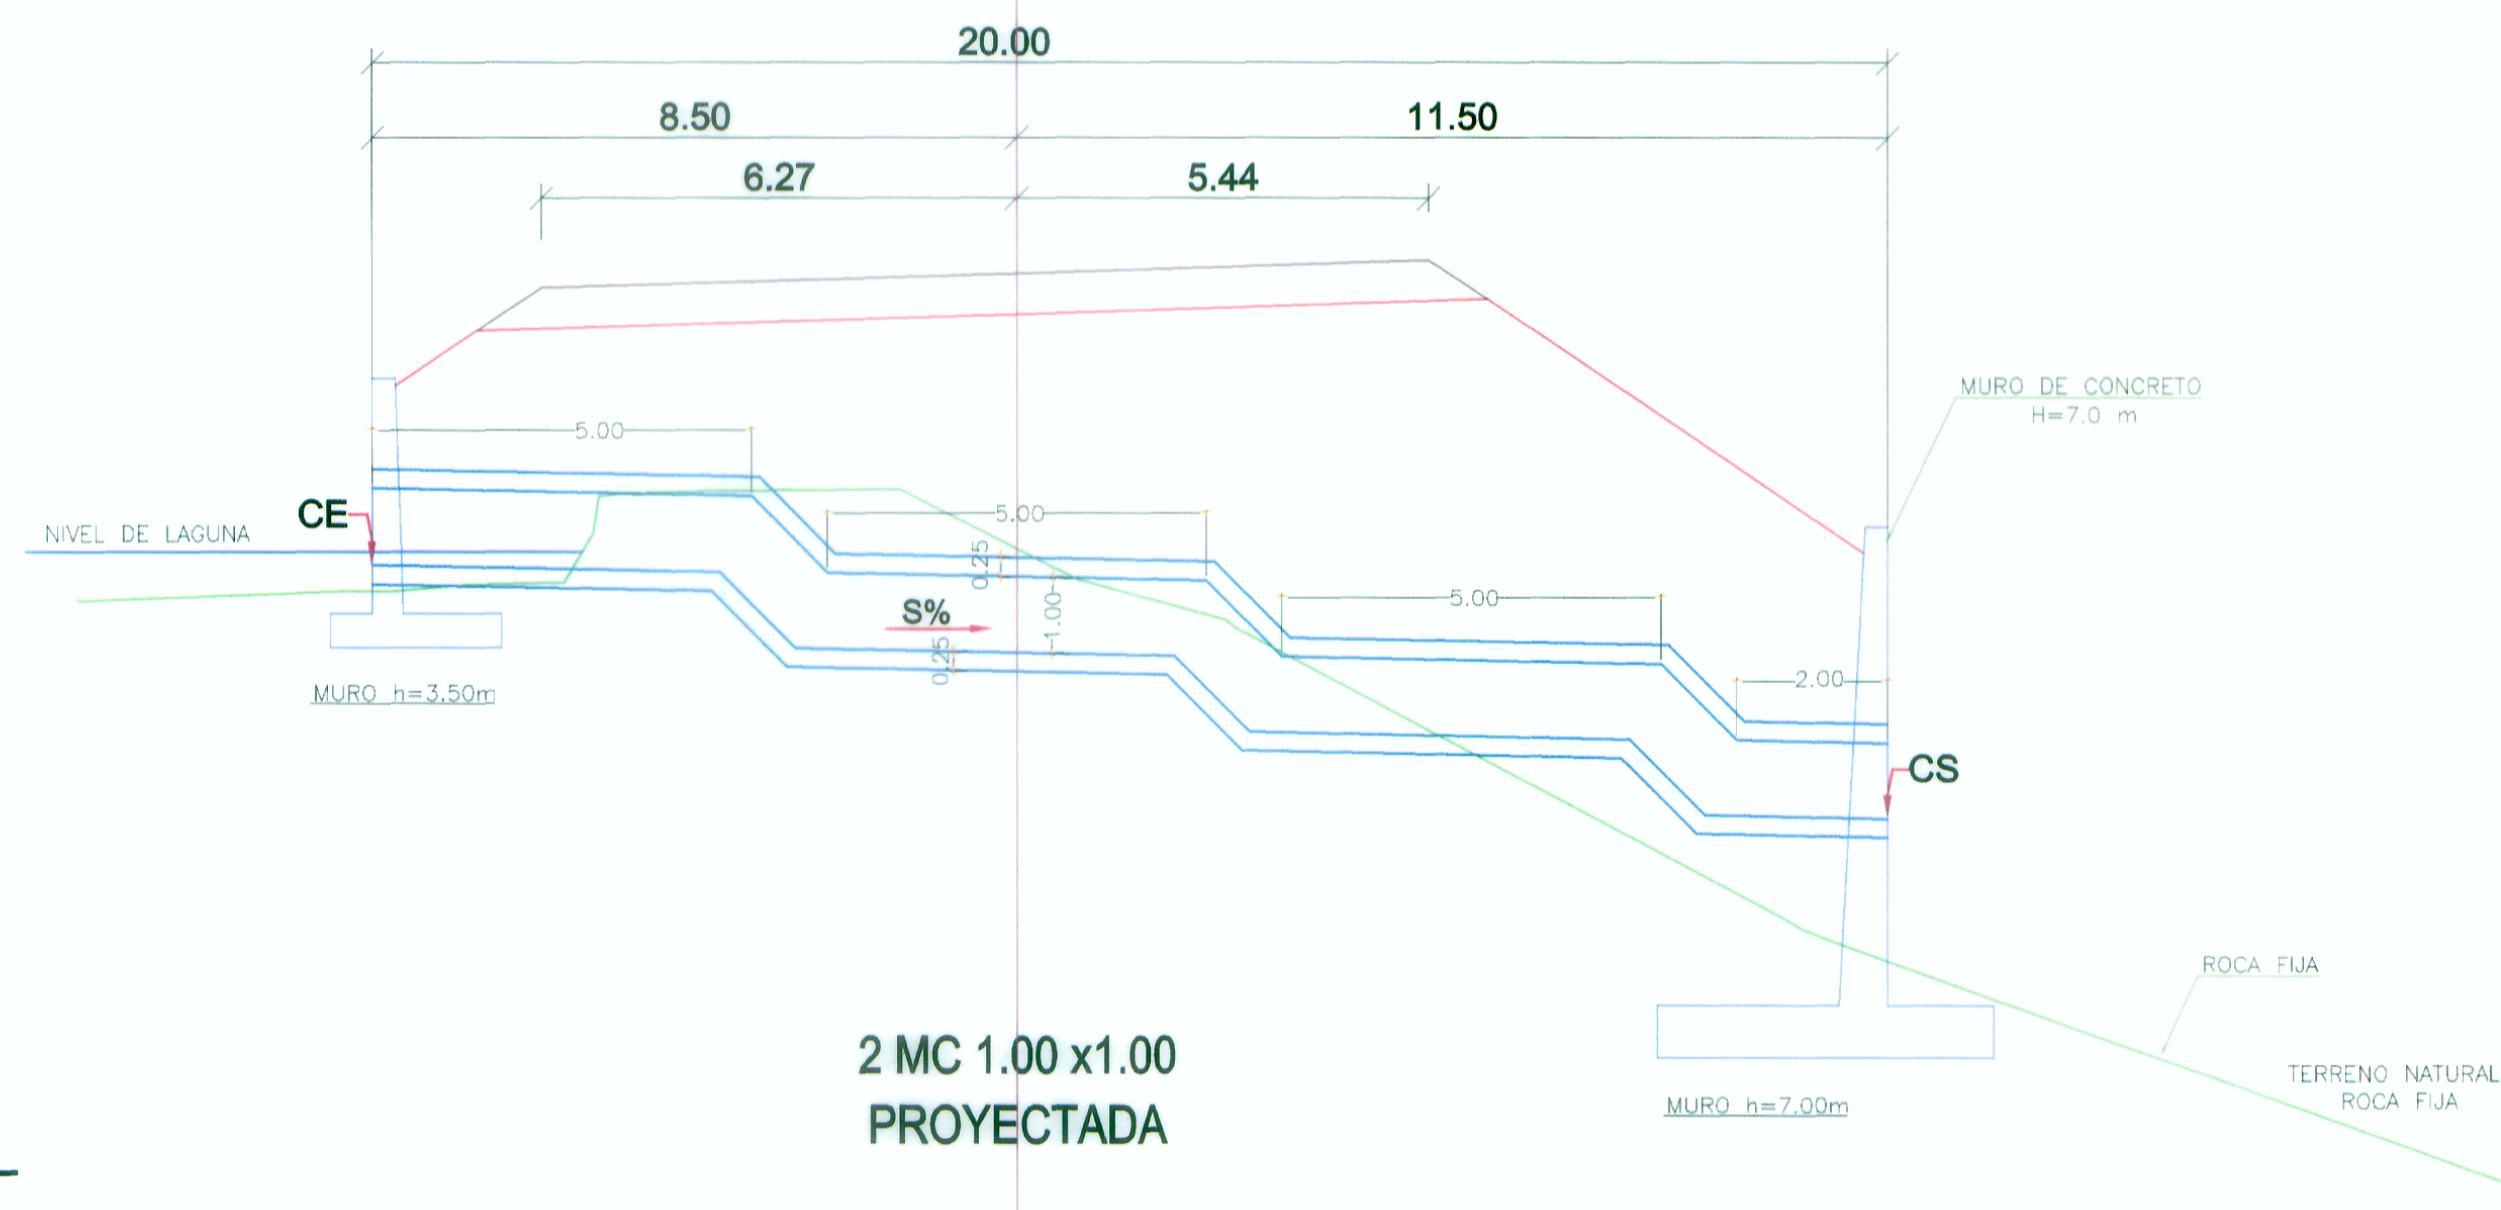

SECCIÓN TRANSVERSAL
Esc: 1/100

2 MC 1.00 x 1.00
PROYECTADA

Castillo
 ING. LEONARDO CASTILLO NIÑO
 ESPECIALISTA EN INGENIERÍA DE VIALS
 CIP 87192

Perazzo
 WINROD CONTRATISTAS SAC
 ING. FERNANDO MASSA SILVA
 JEFE DEL ESTUDIO
 REG. CIP. Nº 8987



REVISIONES	
Nº	FECHA