



UBICACIÓN
Esc: 1/400

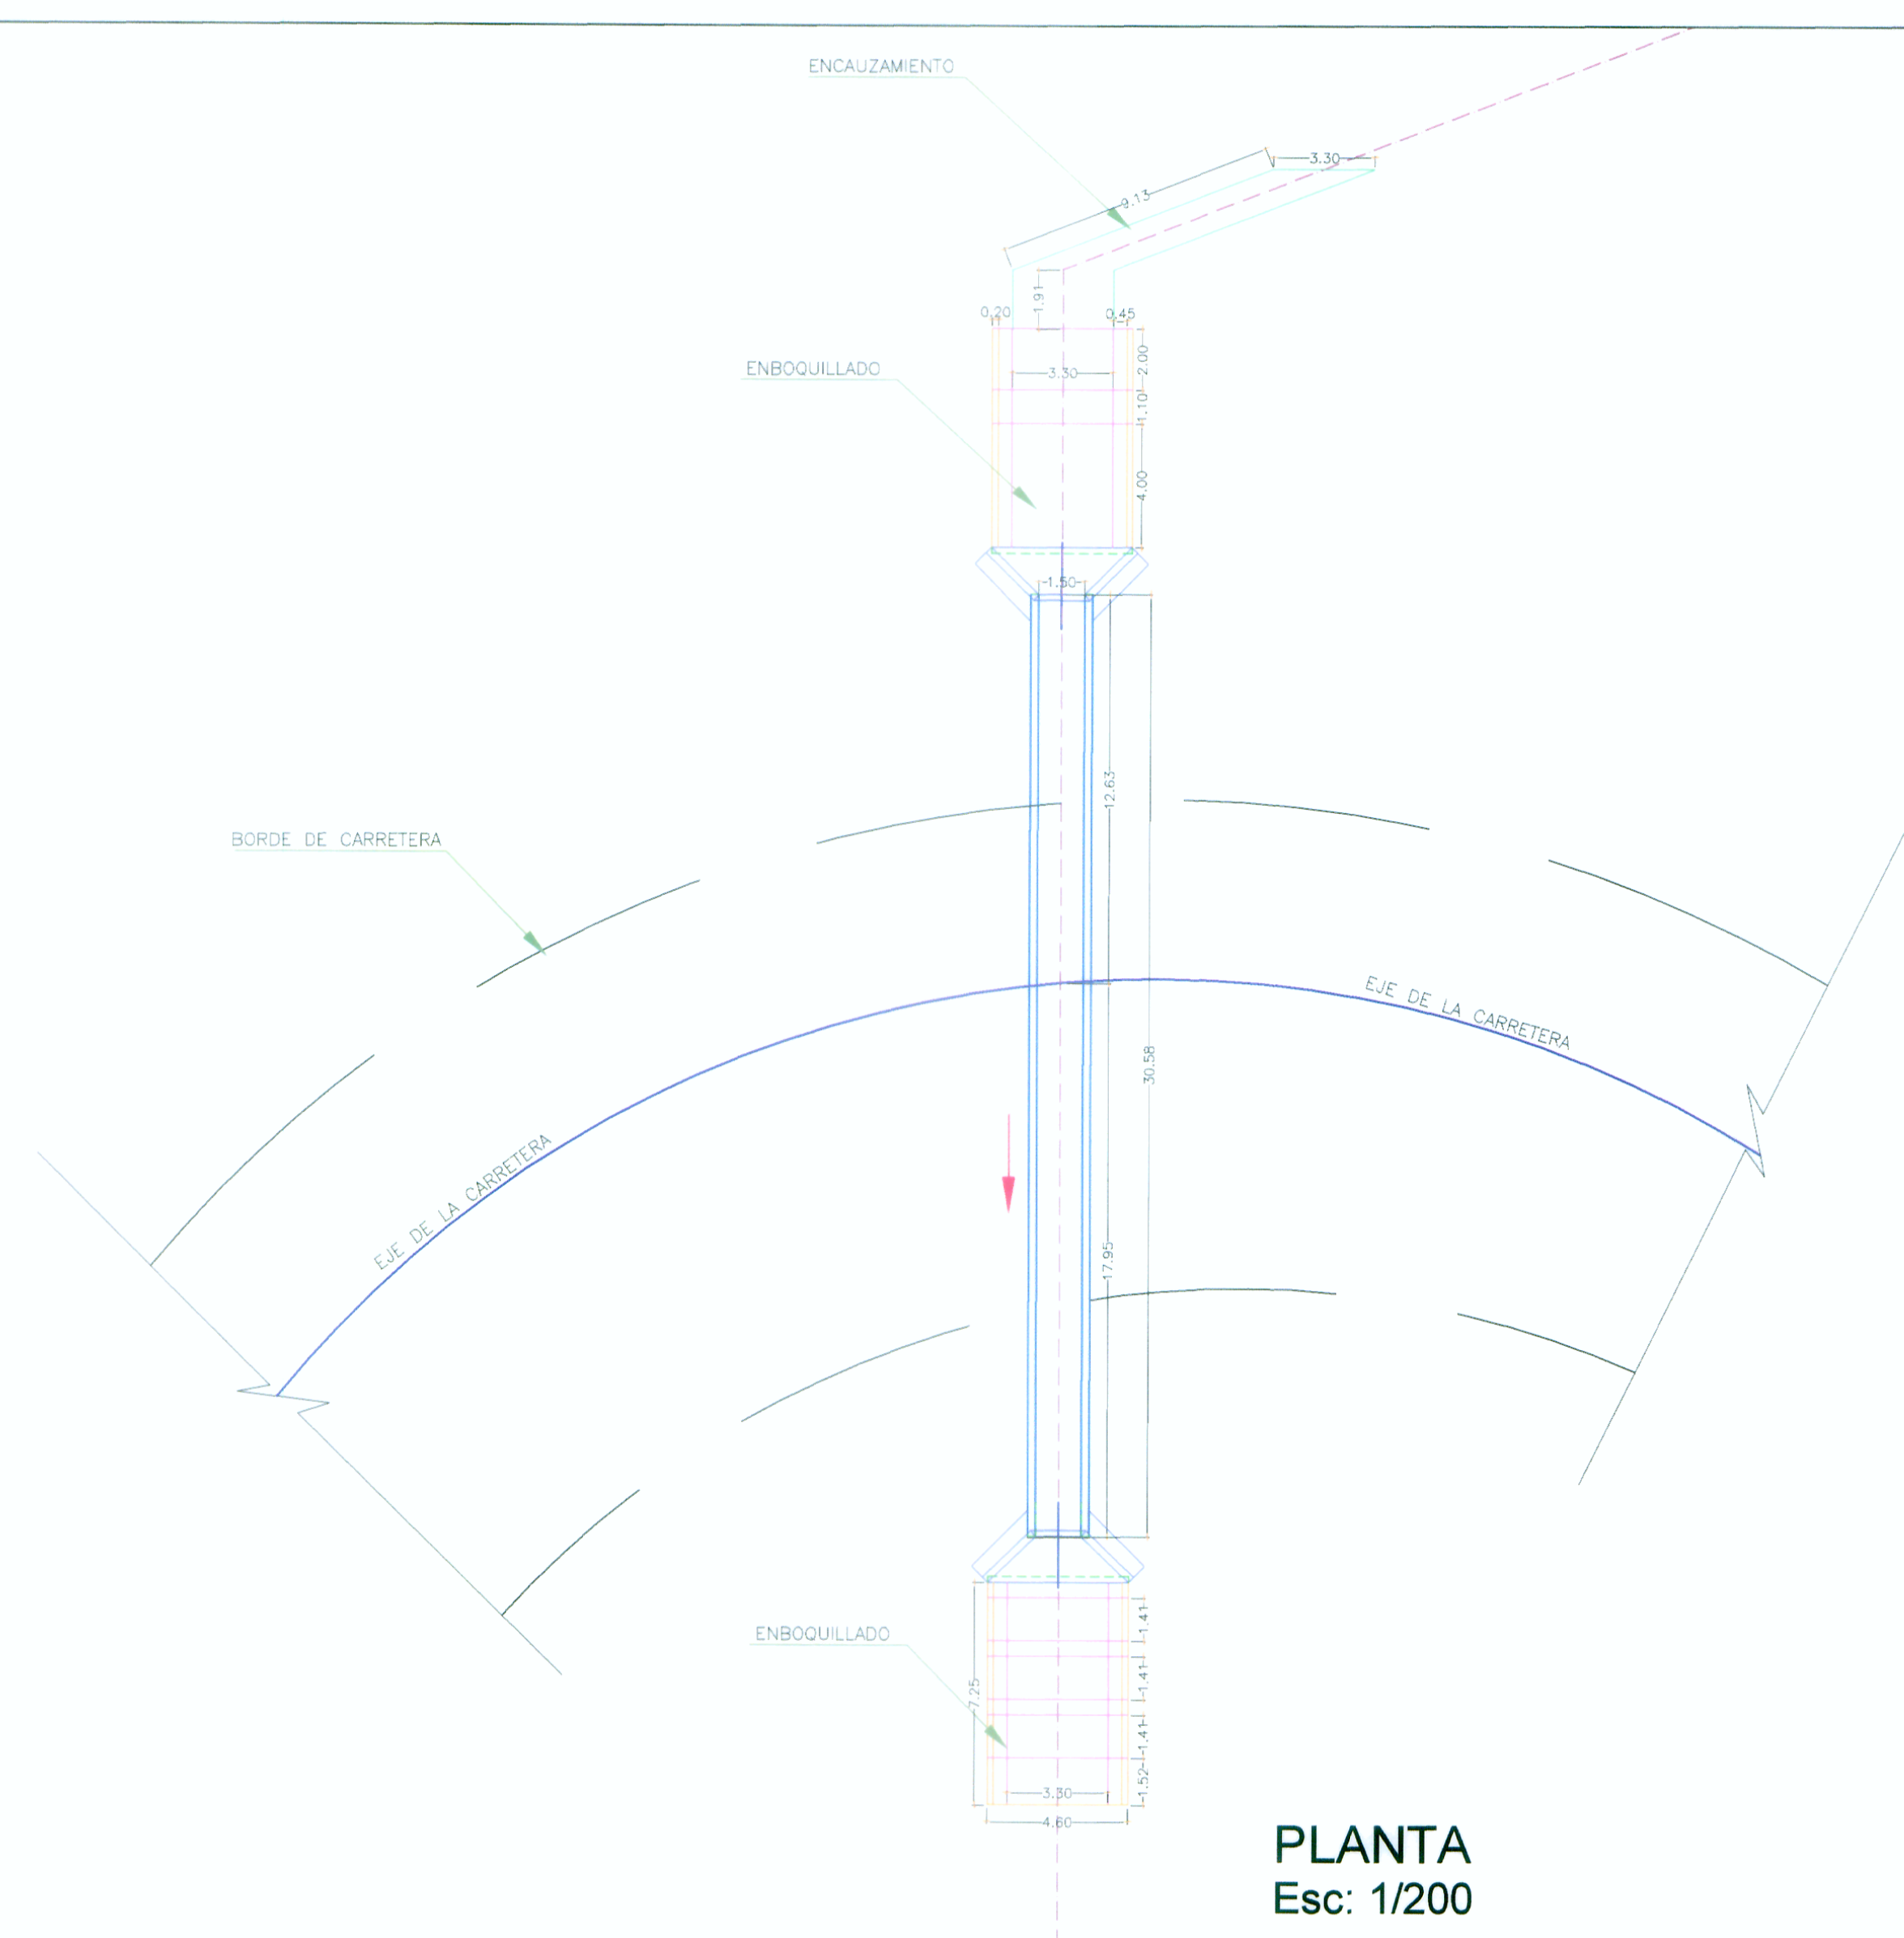

PLANTA
Esc: 1/200

Km = 71+902

CSR = 4434.68
CT = 4427.66
CE = 4429.00
CS = 4427.46
S = 3%
L = 33.60 m

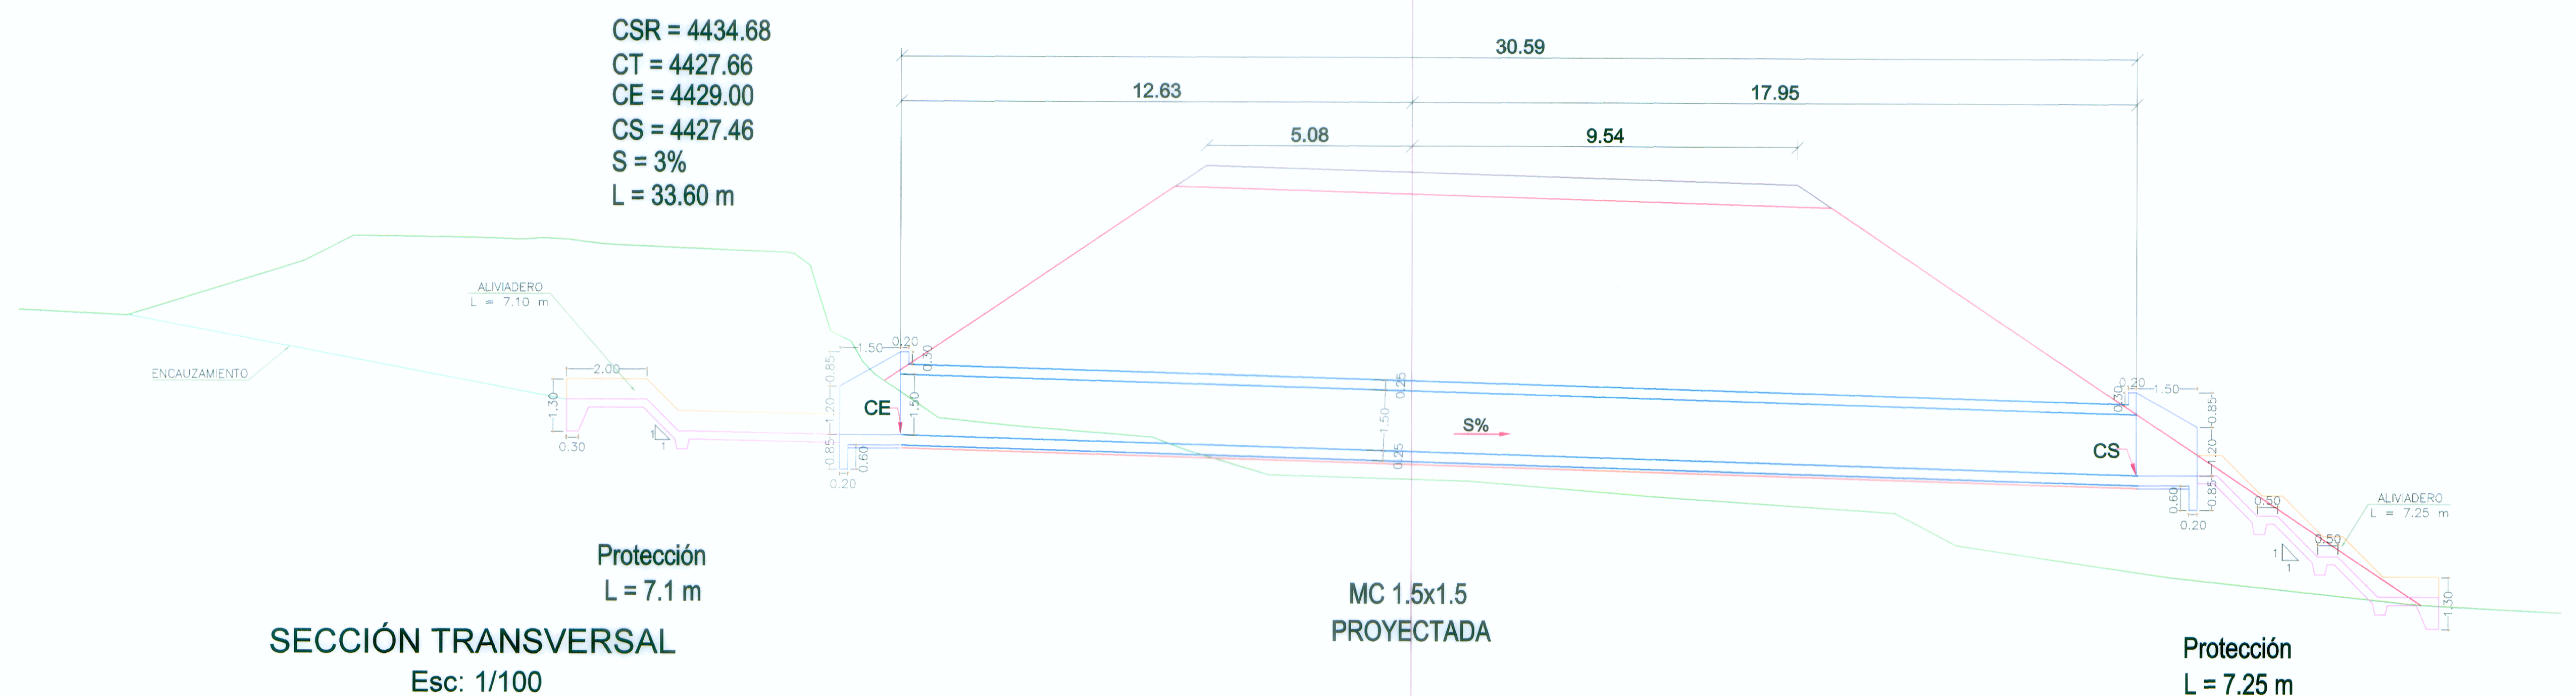

SECCIÓN TRANSVERSAL
Esc: 1/100

MC 1.5x1.5
PROYECTADA

Castillo
ING. LEONARDO CASTILLO NAVARRO
ESPECIALISTA EN DISEÑO HIDRÁULICO
CIP 8182

WINROD CONTRATISTAS SAC
Ing. FERNANDO MASSA SILVA
Jefe de Estudio
Reg. CIP. N° 9987

