


**SECCION A-A**

**ZANJA DE DRENAJE**

SECCION TIPICA

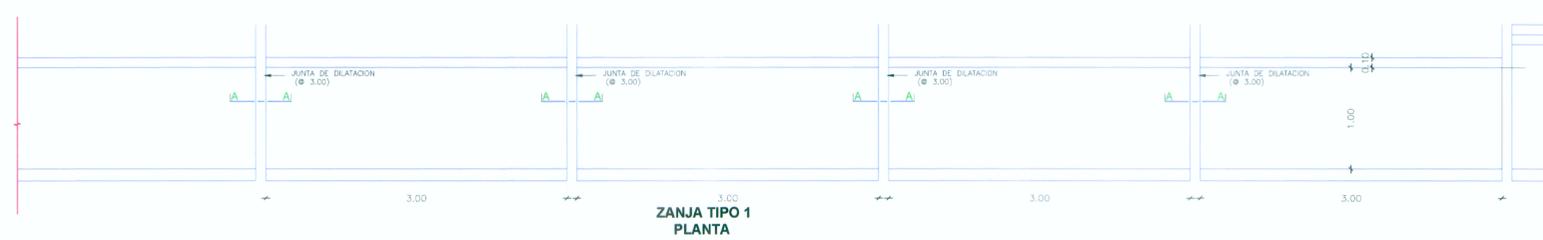

**ESPECIFICACIONES TECNICAS**

ZANJA TIPO 1  
 - CONCRETO : f'c = 175 kg/cm²

**NOTAS**

- (1) EL VACEADO DE LOS PAÑOS DE ZANJAS SERAN ALTERNADOS
- (2) EL SELLO TERMOPLASTICO SERA A BASE DE MATERIAL ASFALTICO QUE CUMPLA LAS ESPECIFICACIONES AASHTO M-89, M33, M-153 Y M-30

*Ing. Leonardo Castillo Muro*  
 ESP. INGENIERIA EN HIDRAULICA  
 CIP 87902

**WINROD CONTRATISTAS SAC**  
 Ing. Fernando Massa Silva  
 Jefe de Estudio  
 TGO. CIP. N° 8897

| REVISIONES |       |
|------------|-------|
| N°         | FECHA |
|            |       |
|            |       |
|            |       |
|            |       |