



**SECCIONES DE ENTREGA DE CUNETETA TIPO II**  
f'c=175 kg/cm2  
ESC. 1/20

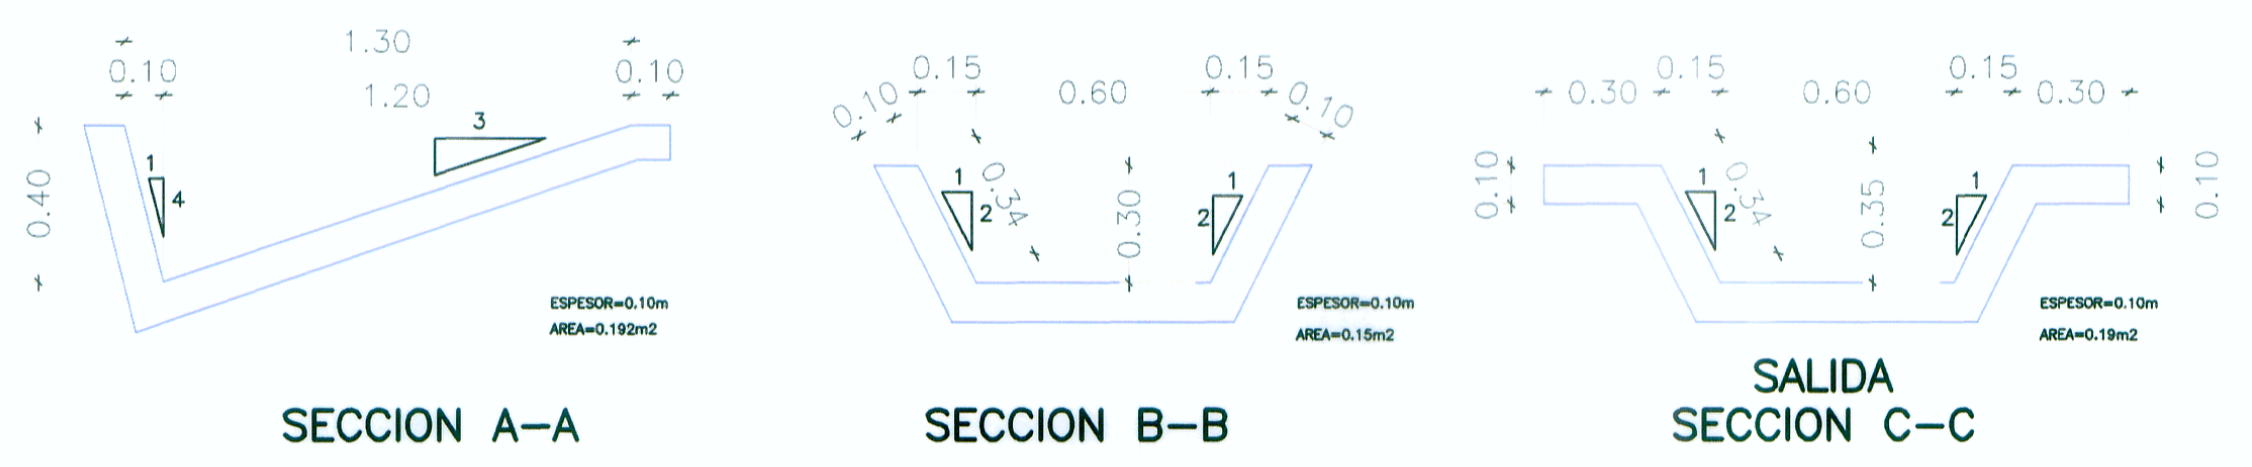


CONCRETO:  
Entrega de cuneta : f'c=175 k/m2  
Zanja de drenaje : f'c=175/cm2  
EMBOQUILLADO:  
Entrega de bordillo  
Espesor : 0.15m.  
Piedra : Ø4  
CONCRETO: f'c=175 k/m2  
NOTA:  
La junta sera la misma que la recomendada para cunetas.

**DETALLE DE BORDILLO**  
ESC. 1/10

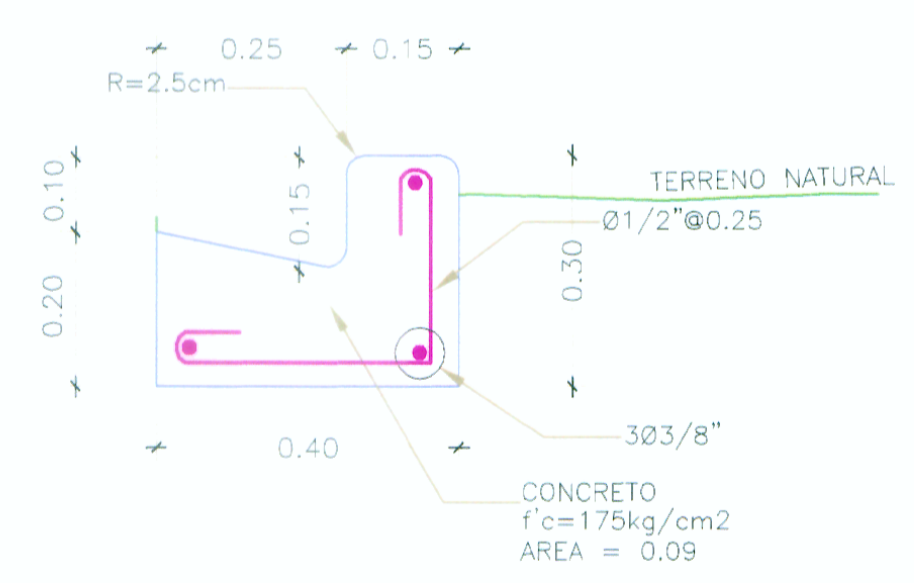

**ENTREGA DE BORDILLO**  
ESC. 1/10

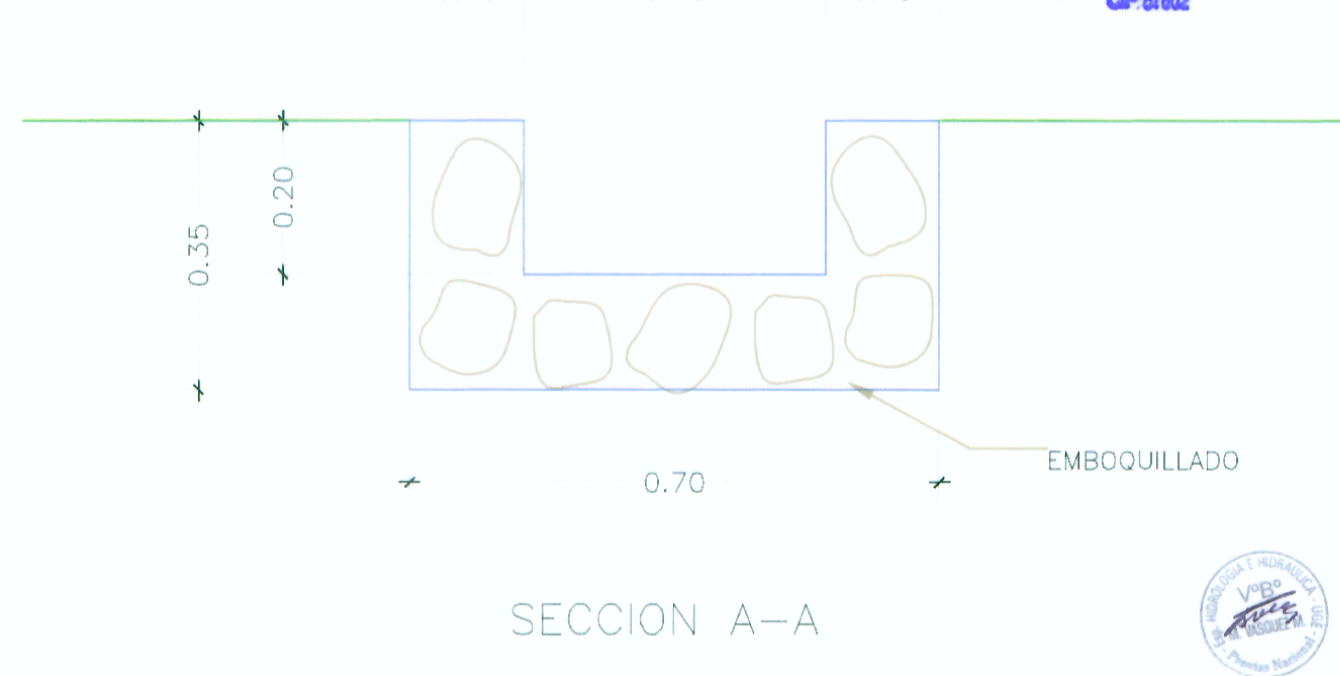

**WINROD CONTRATISTAS SAC**  
ING. FERNANDO MASSA SILVA  
Jefe de Estudio  
Reg. C.P. N° 6867

**ING. LEONARDO CASTILLO NARRIO**  
ESPECIALISTA EN HIDROLOGIA E HIDRAULICA  
CIP-8782

| REVISIONES |       |
|------------|-------|
| N°         | FECHA |
|            |       |
|            |       |
|            |       |
|            |       |