

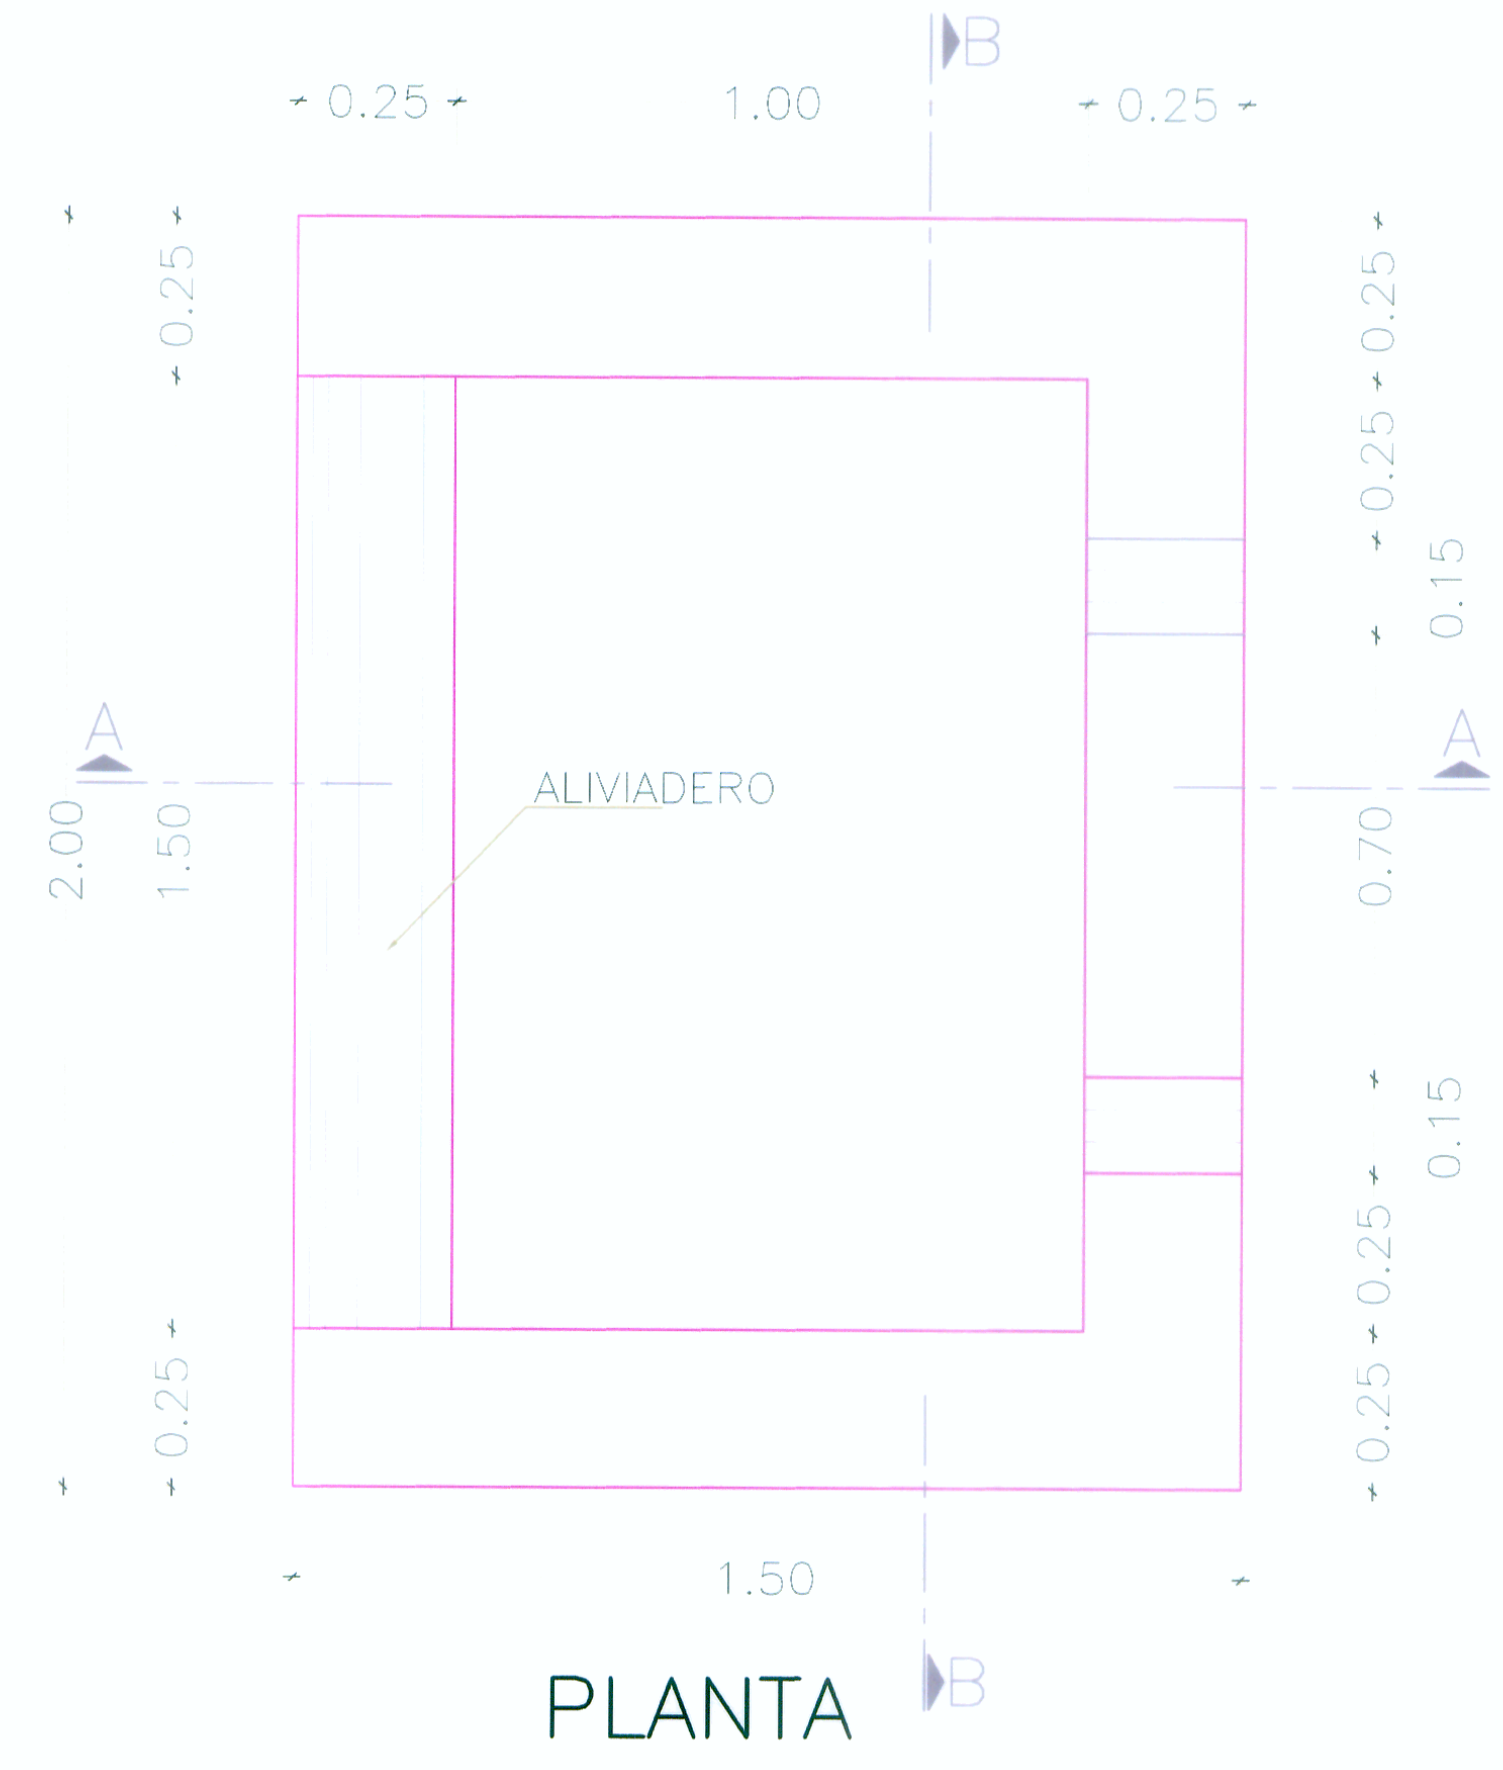


CAJA-CUNETETA

f'c=175 kg/cm2
ESC.:1/12

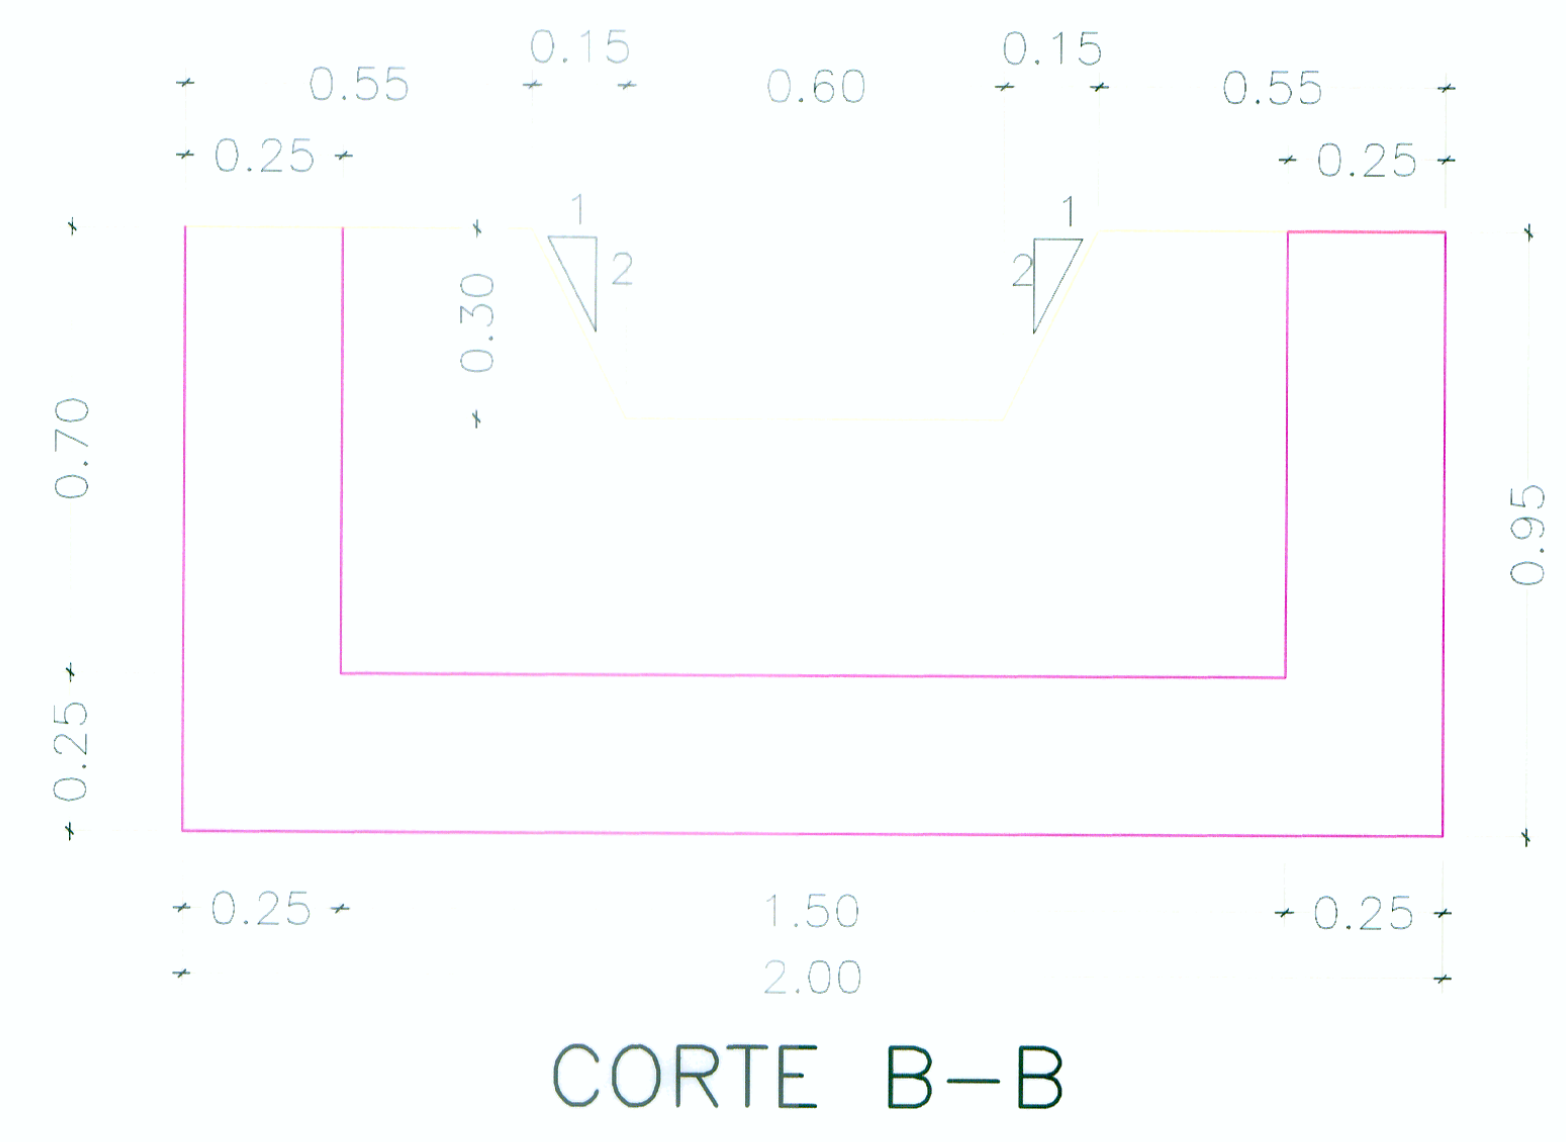

CONCRETO:
Entrega de cuneta : f'c=175 k/m2
Zanja de drenaje : f'c=175/cm2
EMBOQUILLADO:
Entrega de bordillo
Espesor : 0.15m.
Piedra : ø4
Concreto: f'c=175 k/m2
NOTA:
La junta sera la misma que la recomendada para cunetas.

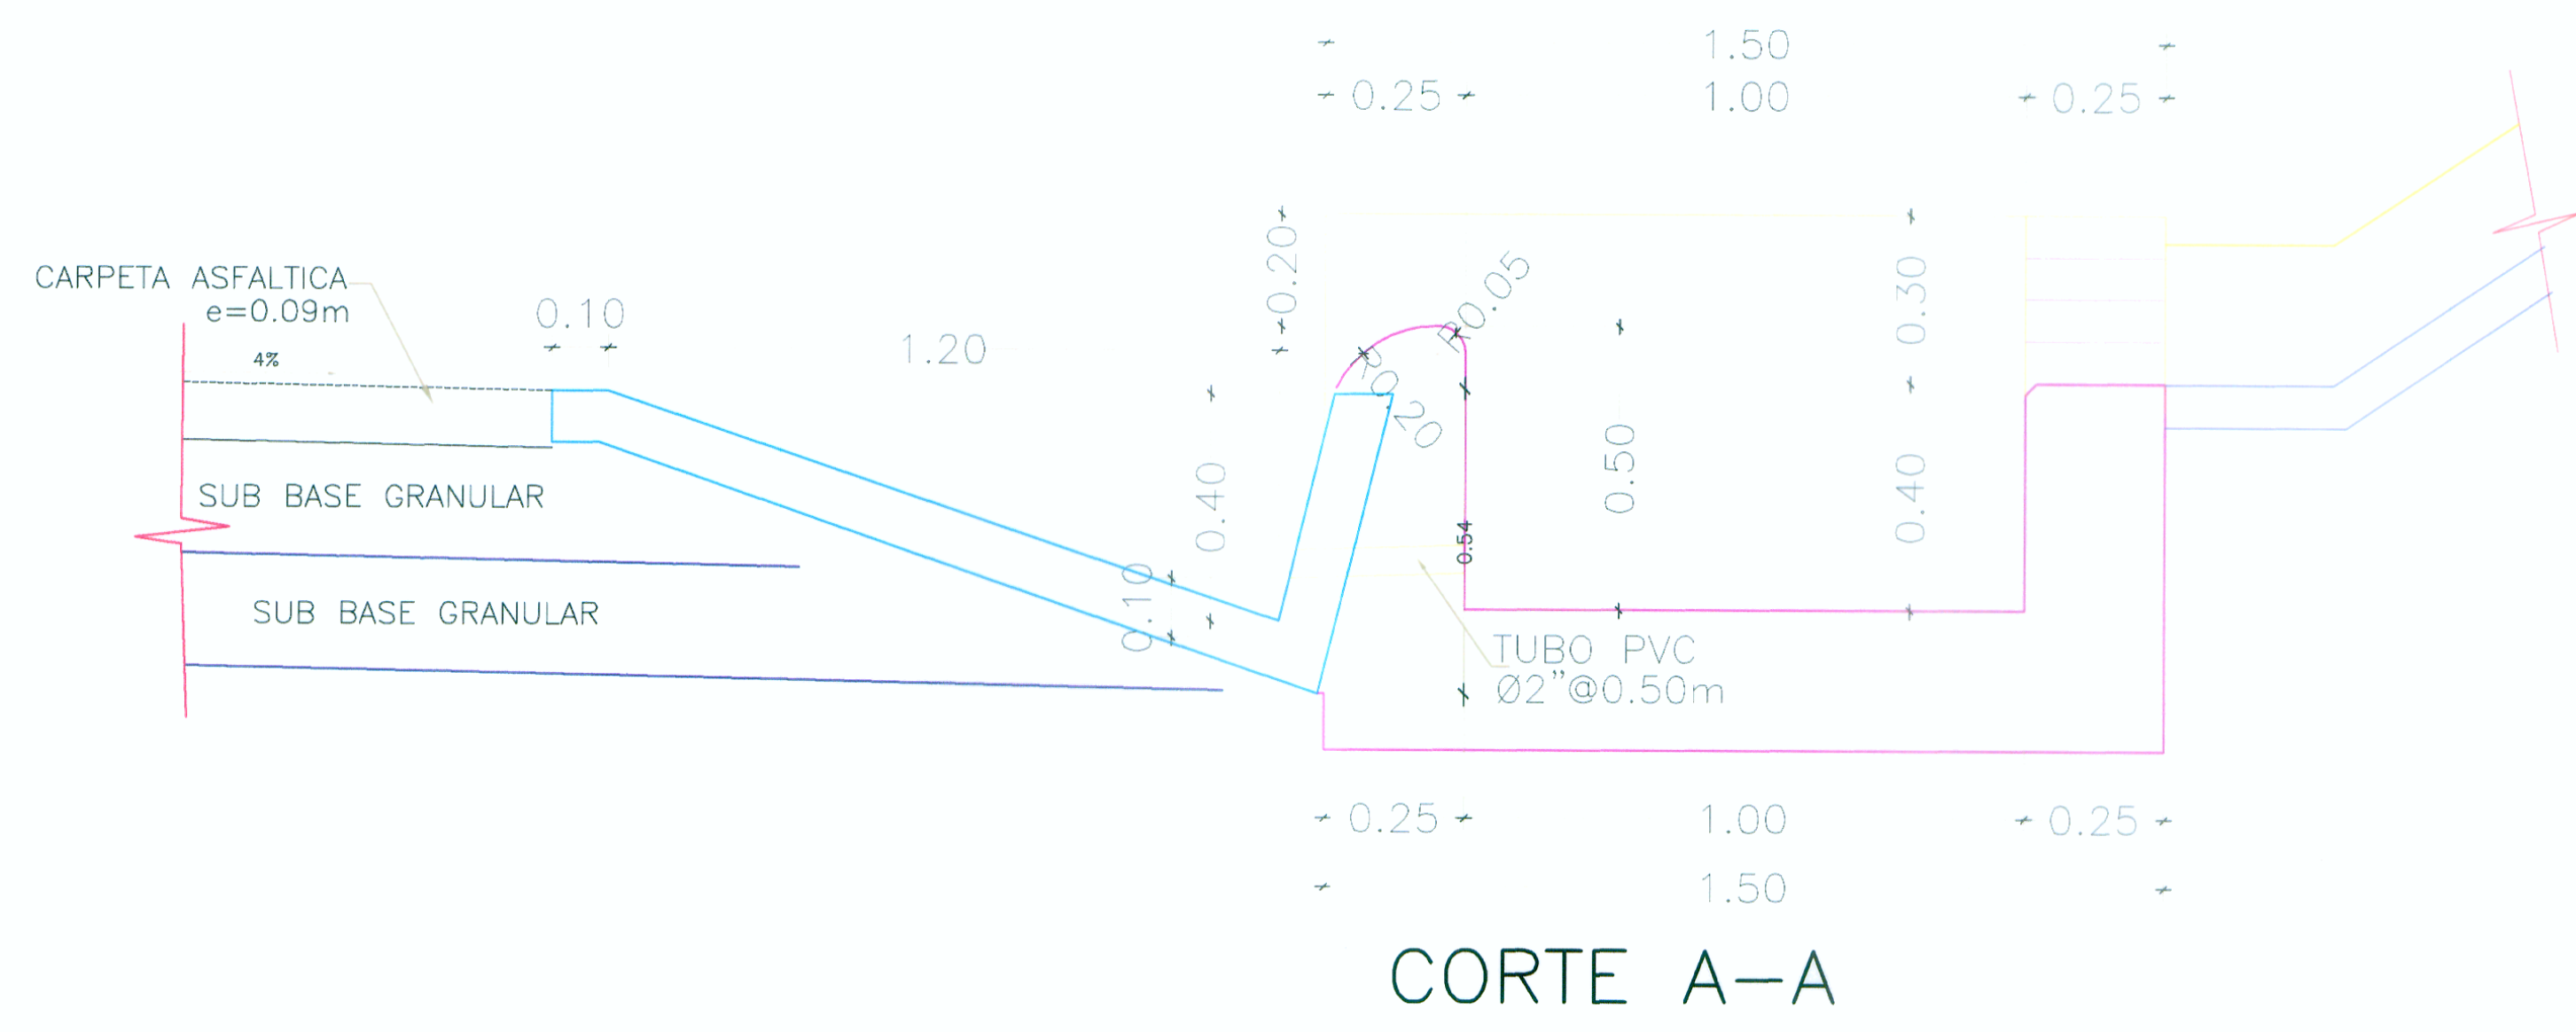

[Signature]
ING. LEONARDO CASTILLO NIÑO
Esp. INGENIERIA E INGENIERIA
CIP-8702

WINROD CONTRATISTAS SAC
Ing. FERNANDO MASSA SILVA
Esp. INGENIERIA E INGENIERIA
Reg. CIP. Nº 6987

