




UBICACIÓN
ESC: 1/400

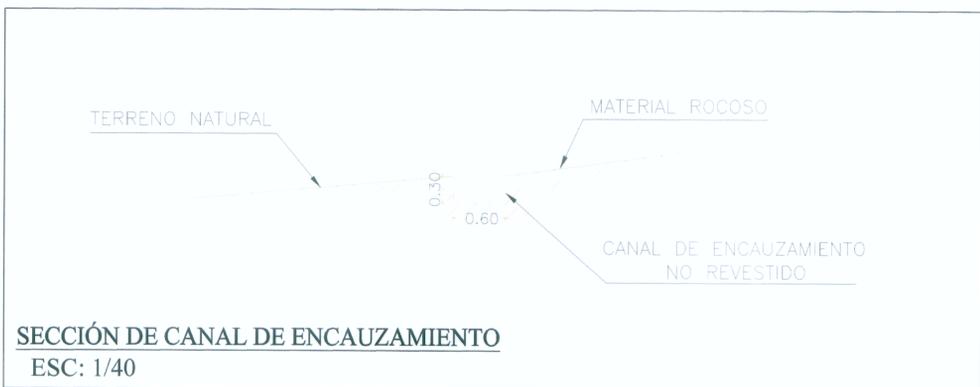

SECCIÓN DE CANAL DE ENCAUZAMIENTO
ESC: 1/40

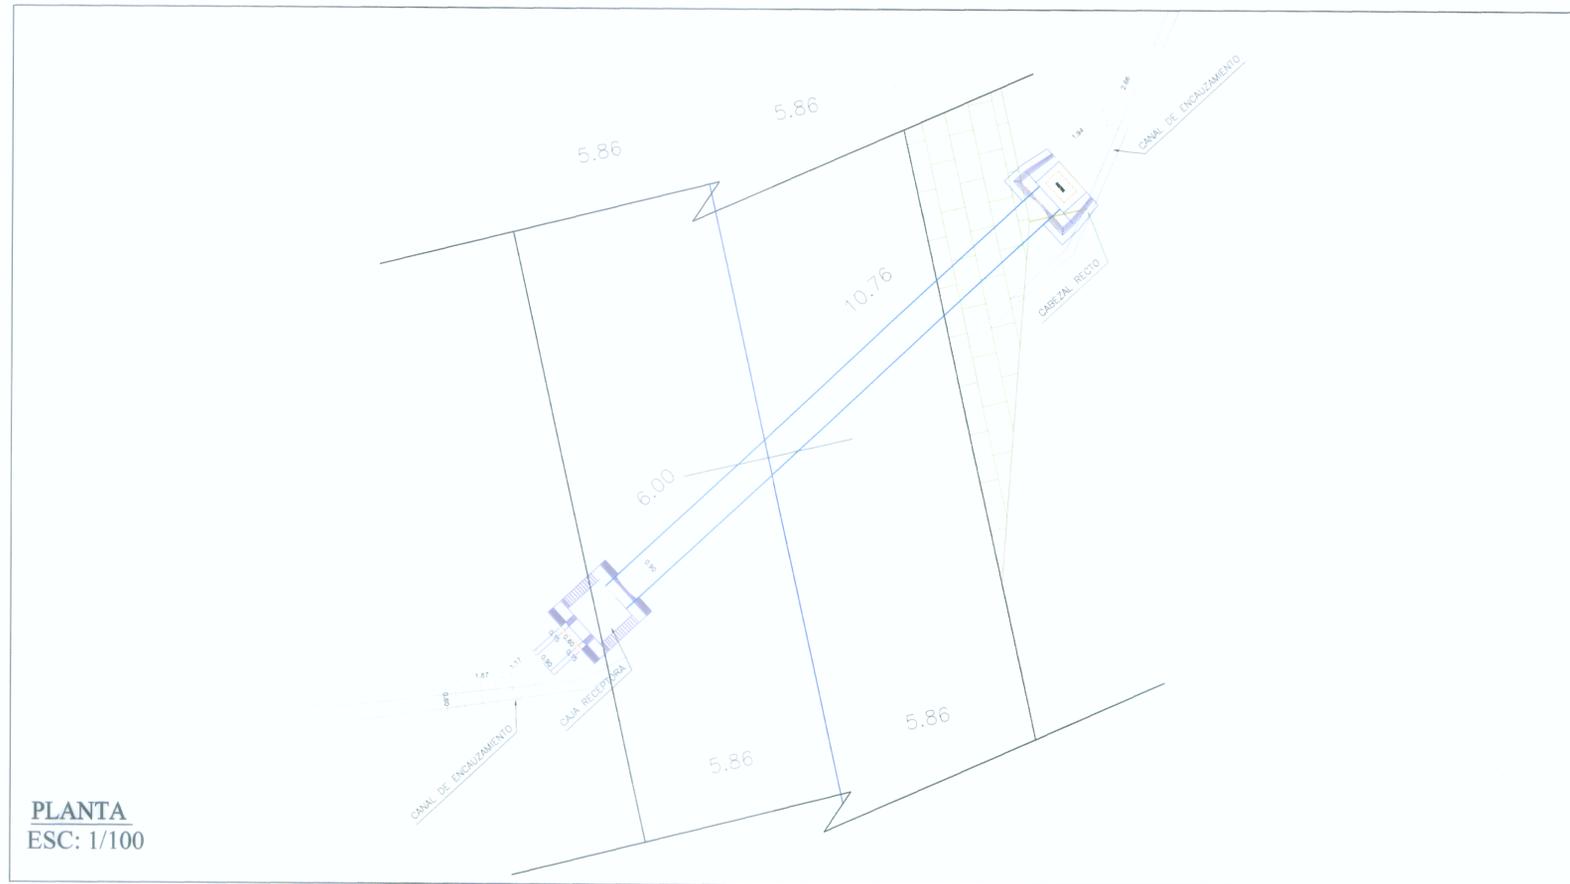

PLANTA
ESC: 1/100

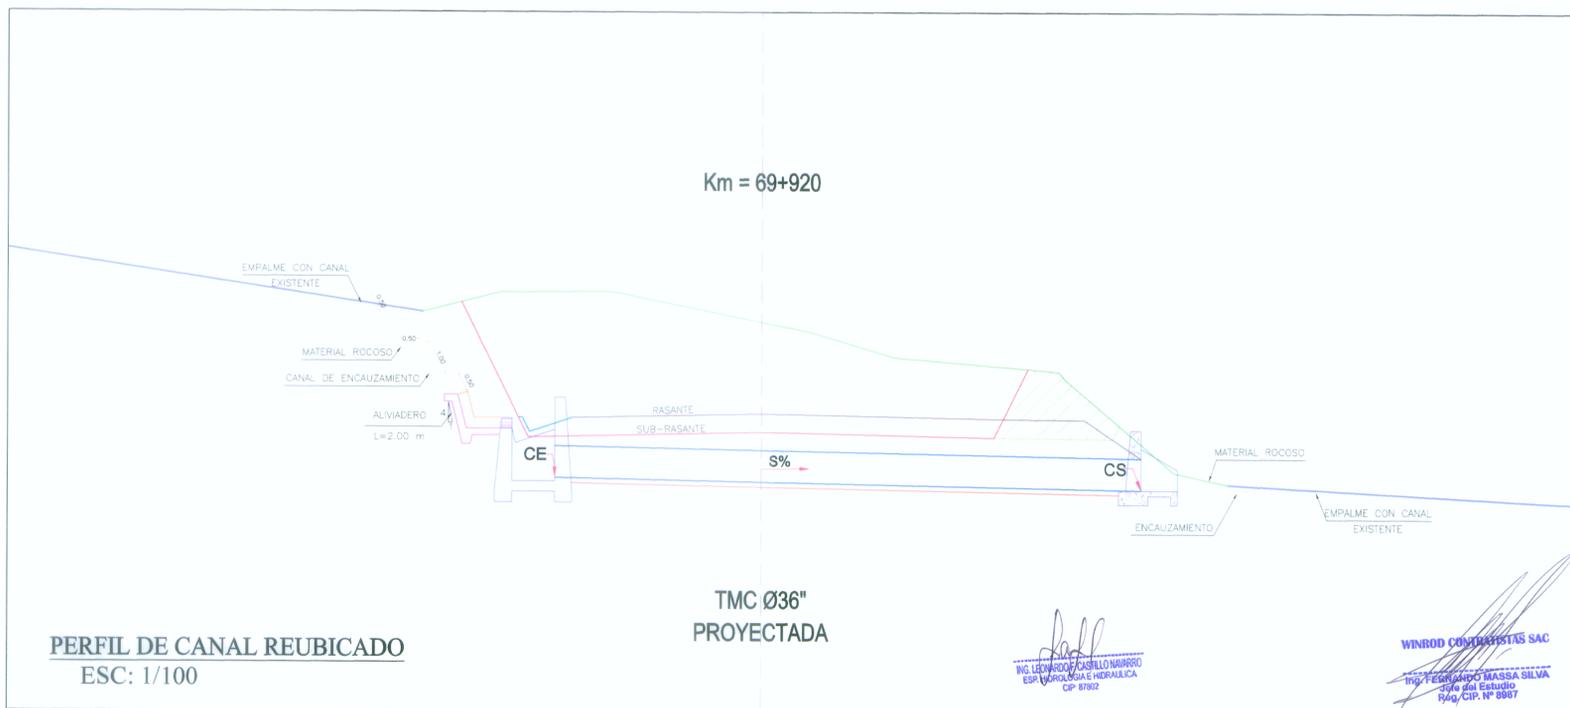

PERFIL DE CANAL REUBICADO
ESC: 1/100

ING. LEONARDO CASTILLO NIÑERO
ESP. INGENIERIA DE HIDRAULICA
CIP 87902

ING. FERNANDO MASSA SILVA
Esp. Ing. Estudio
Hid/CIP. N° 9887

WINROD CONTRATISTAS SAC

REVISIONES	
Nº	FECHA