


PLANTA
Esc. 1/200

Muro 8+250 - 8+265

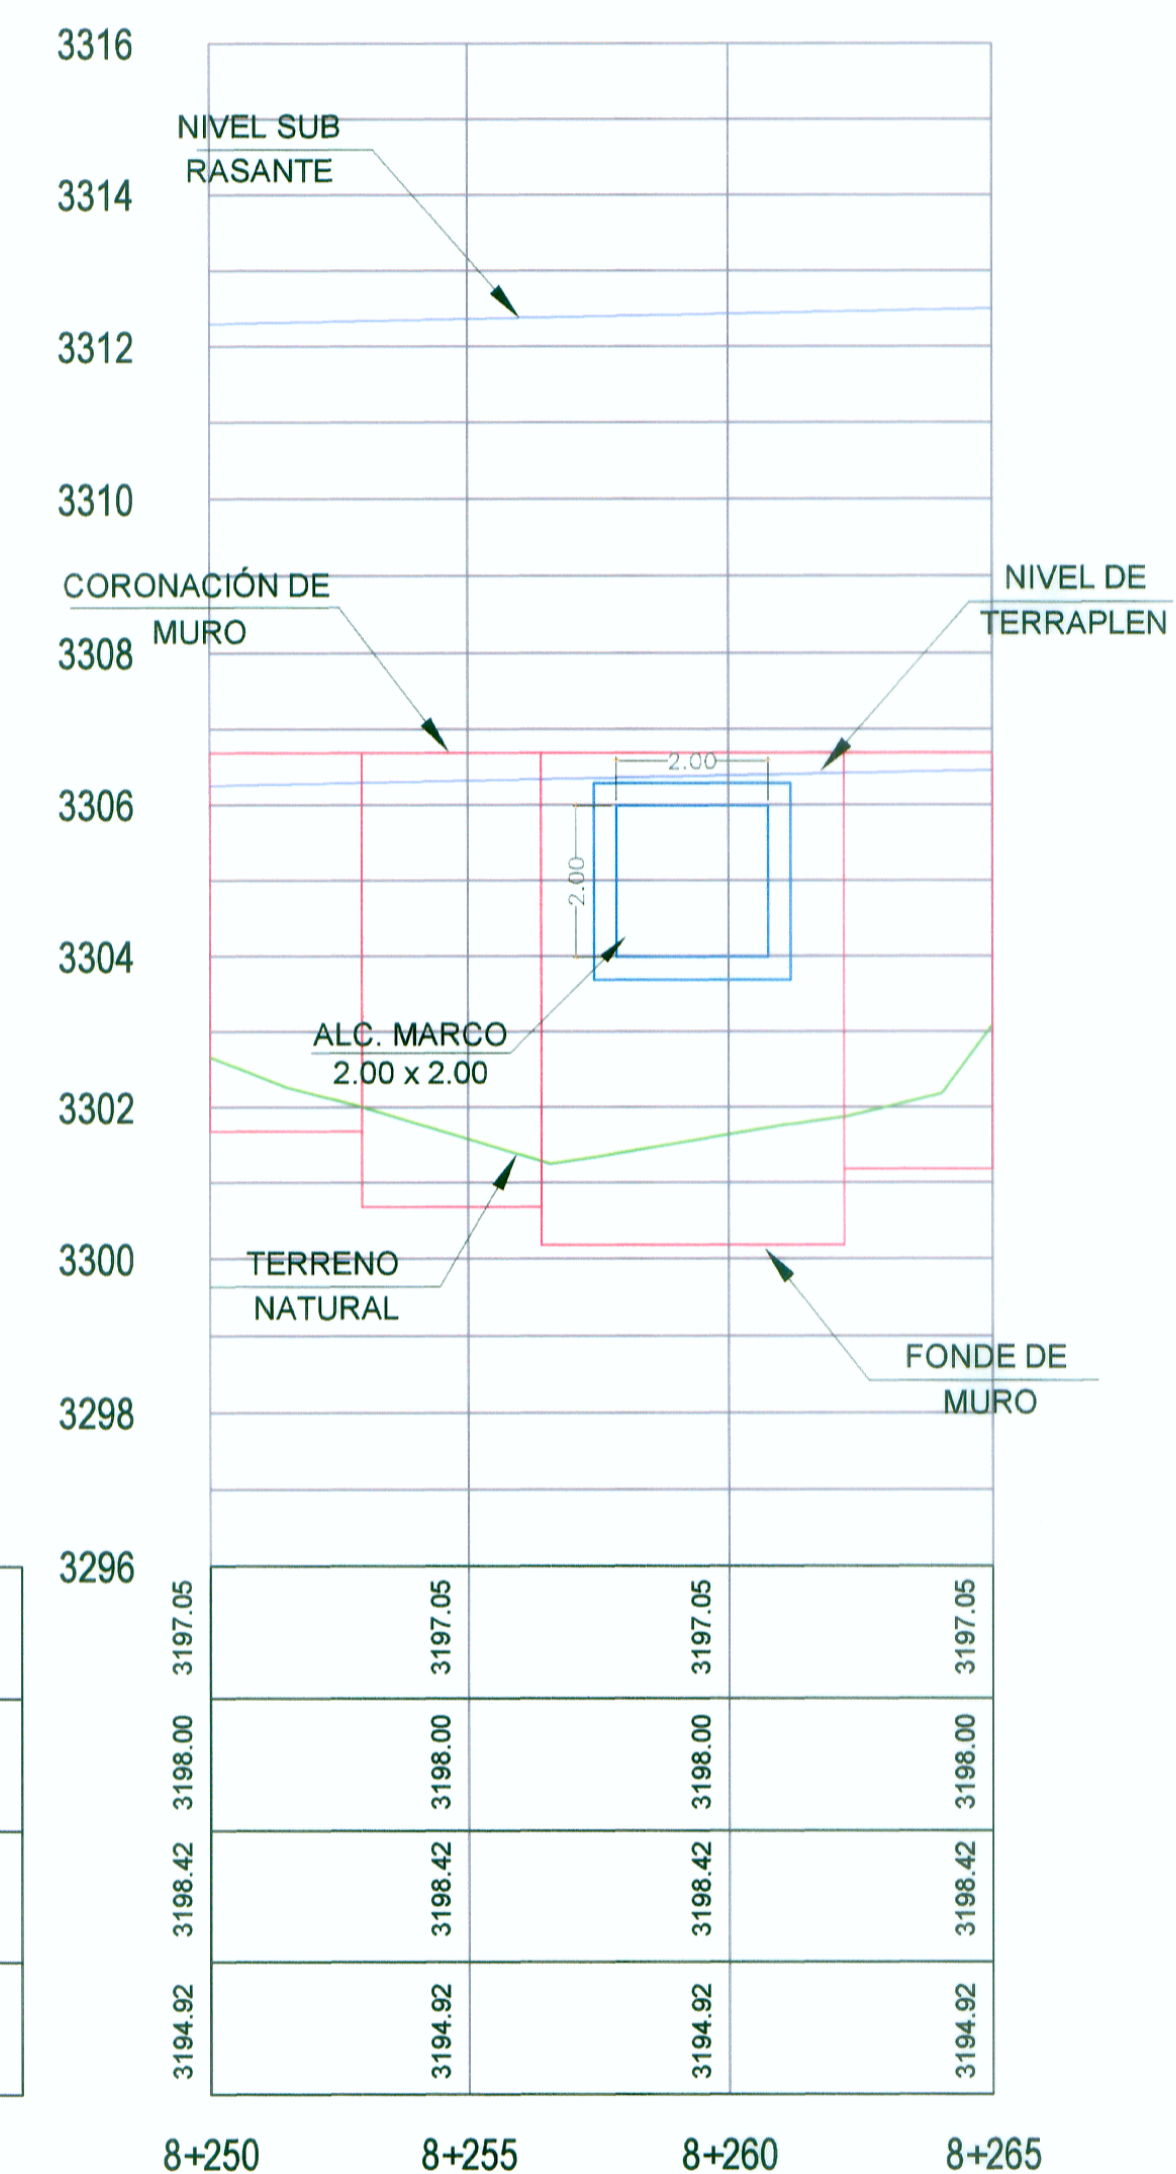

COTA TERRENO
COTA SUB RASANTE
COTA CORONACION
COTA CIMENTACION

PERFIL LONGITUDINAL
Esc. 1/100

ING. LEONARDO CASTILLO MARRERO
Especialista en Ingeniería Civil
Rég. CIP. N° 8987

WINROD CONTRATISTAS SAC
ING. FERNANDO MASSA SILVA
Jefe de Estudio
Rég. CIP. N° 8987