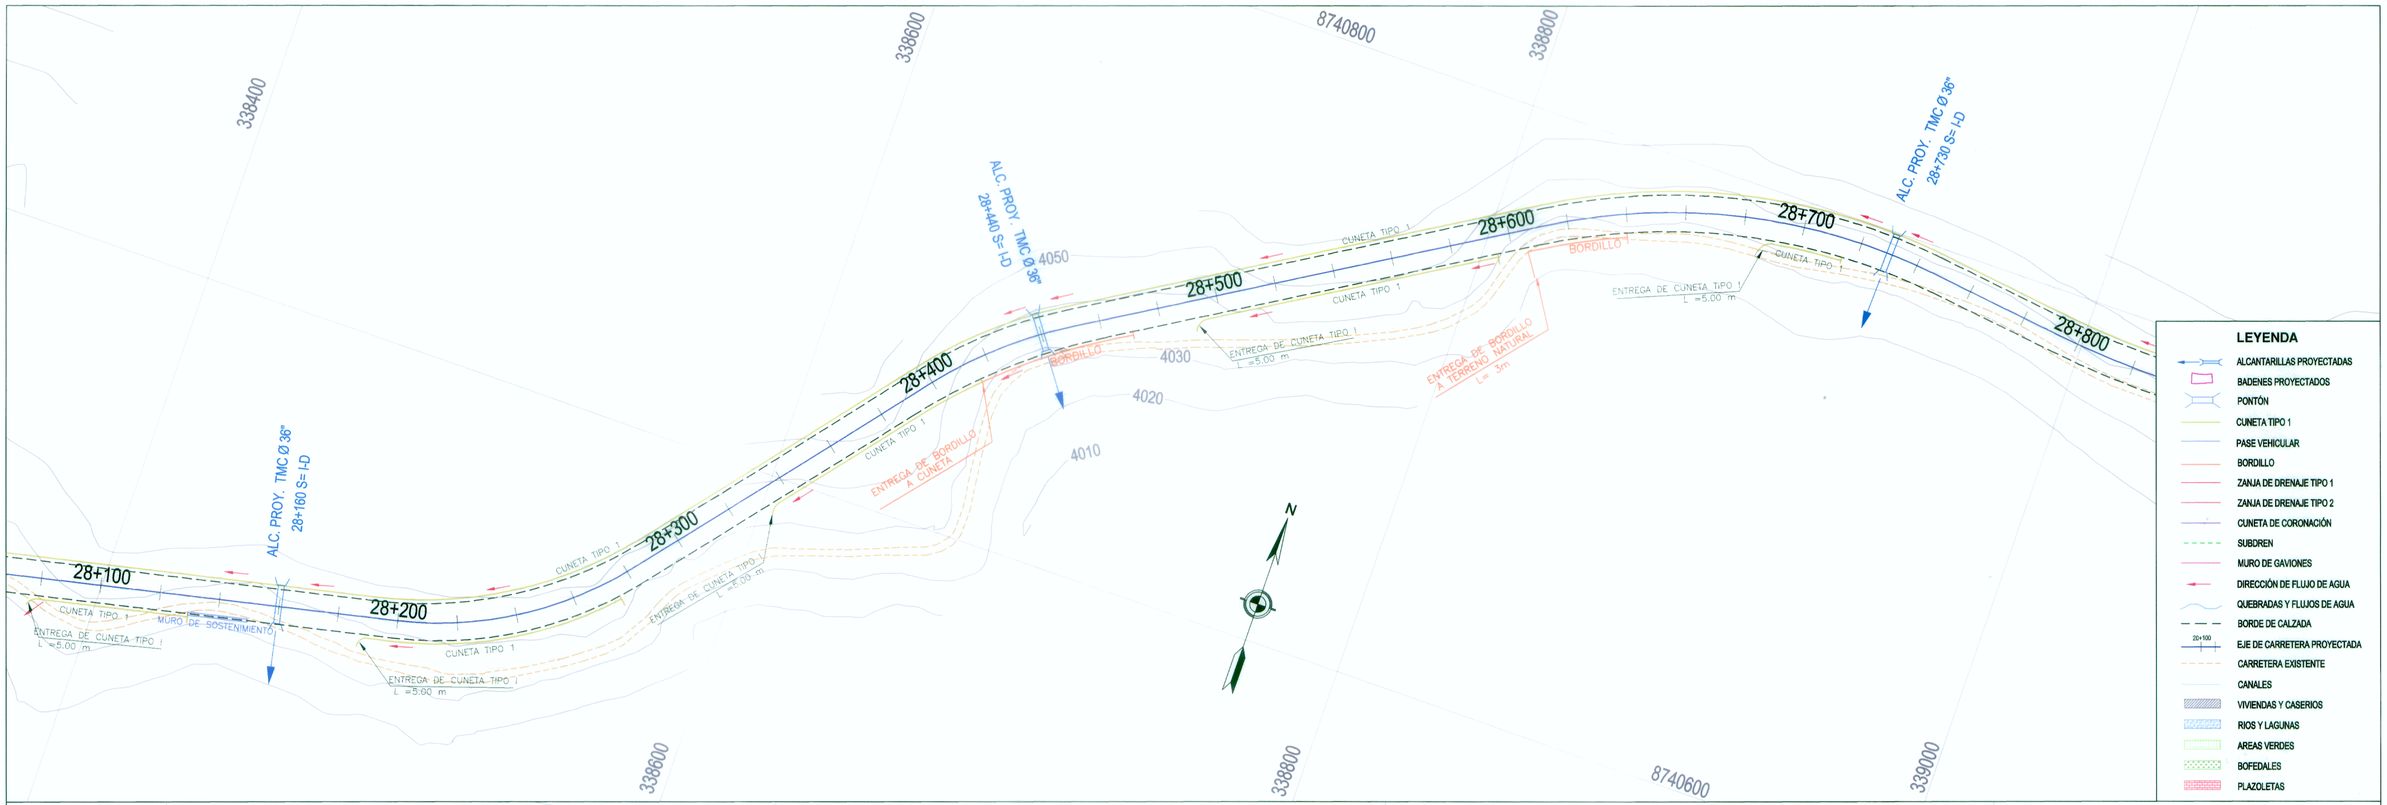

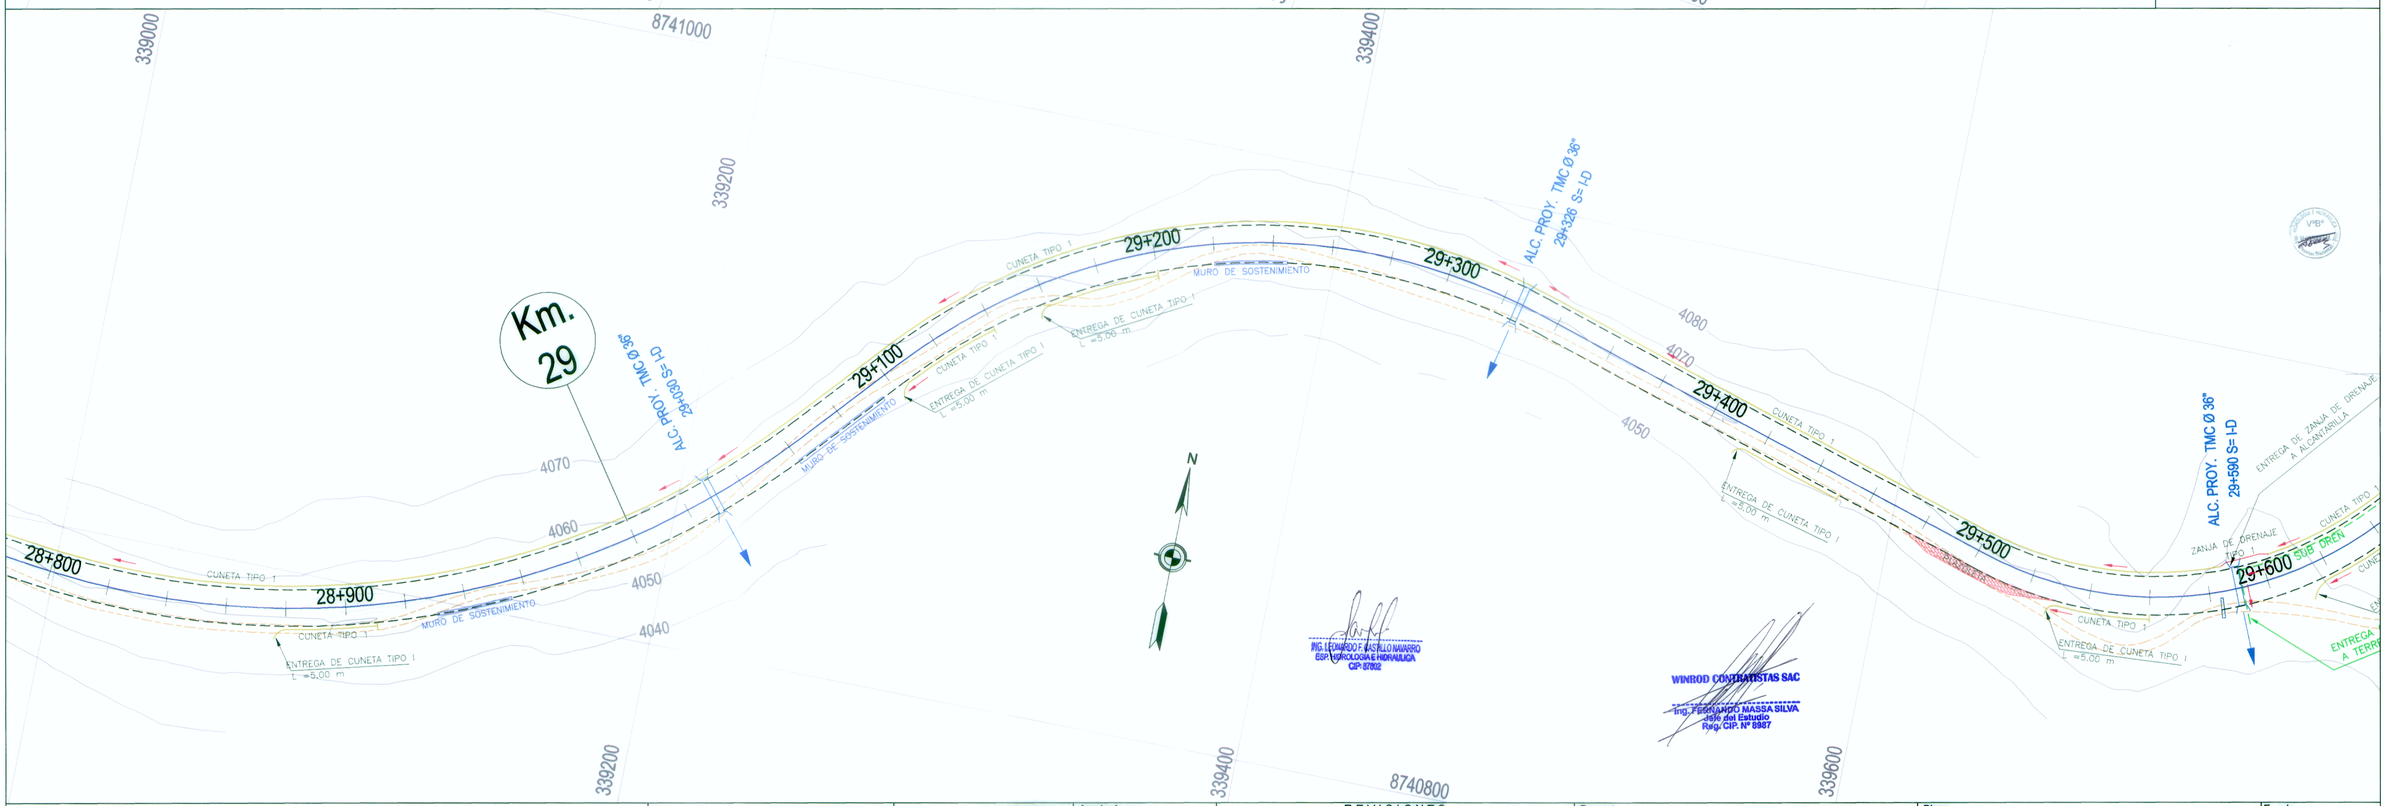

ING. LEONARDO F. CASTILLO NAVARRO
ESP. HIDROLOGIA E HIDRAULICA
CIP: 87602

WINROD CONTRATISTAS SAC
Ing. FERNANDO MASSA SILVA
Jefe del Estudio
Reg. CIP. Nº 8887

MTC — Ministerio de Transportes y Comunicaciones	MINISTERIO DE TRANSPORTES Y COMUNICACIONES Proyecto Especial de Infraestructura de Transporte Nacional PROVIAS NACIONAL	WINROD CONTRATISTAS S.A.C.	Jefe de Estudio: Ing. Fernando Massa S. Especialista : Ing. Leonardo Castillo N. Revisión : . Dibujo : N. C. H.	Aprobado por:	REVISIONES Nº / FECHA / DESCRIPCIÓN	Proyecto: "ESTUDIO DEFINITIVO PARA LA REHABILITACIÓN Y MEJORAMIENTO DE LA CARRETERA LIMA - CANTA - LA VIUDA - UNISH, TRAMO: CANTA - HUAYLLAY" INFORME FINAL	Plano: SISTEMA DE DRENAJE **SD - 21**	Escala: A1 : 1/1,000 A3 : 1/2,000 Fecha: AGOSTO 2011