


NIVEL DE SUB RASANTE

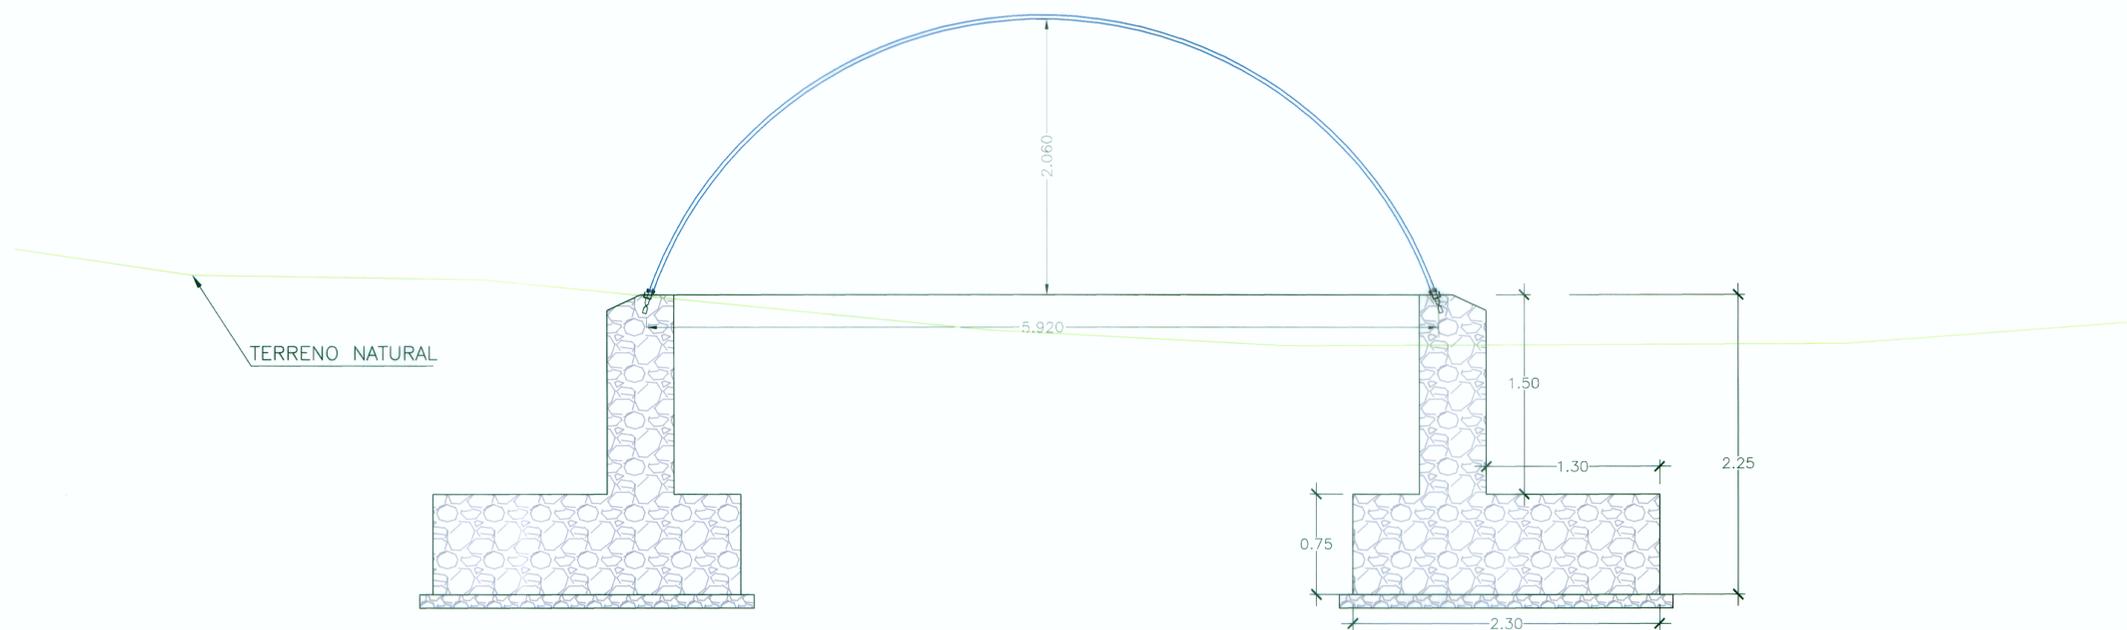

ESCALA 1:25



ING. ERIC GARAY FLORES  
Exp. Estructuras y Obras de Arte  
C.R.E. N° 126976

WINROD CONTRATISTAS S.A.C.  
Ing. FERNANDO MASSA SILVA  
Jefe del Estudio  
Ingen. Civil N° 6887

REVISIONES		
N°	FECHA	DESCRIPCIÓN