


VISTA EN PLANTA

Escala: 1/250

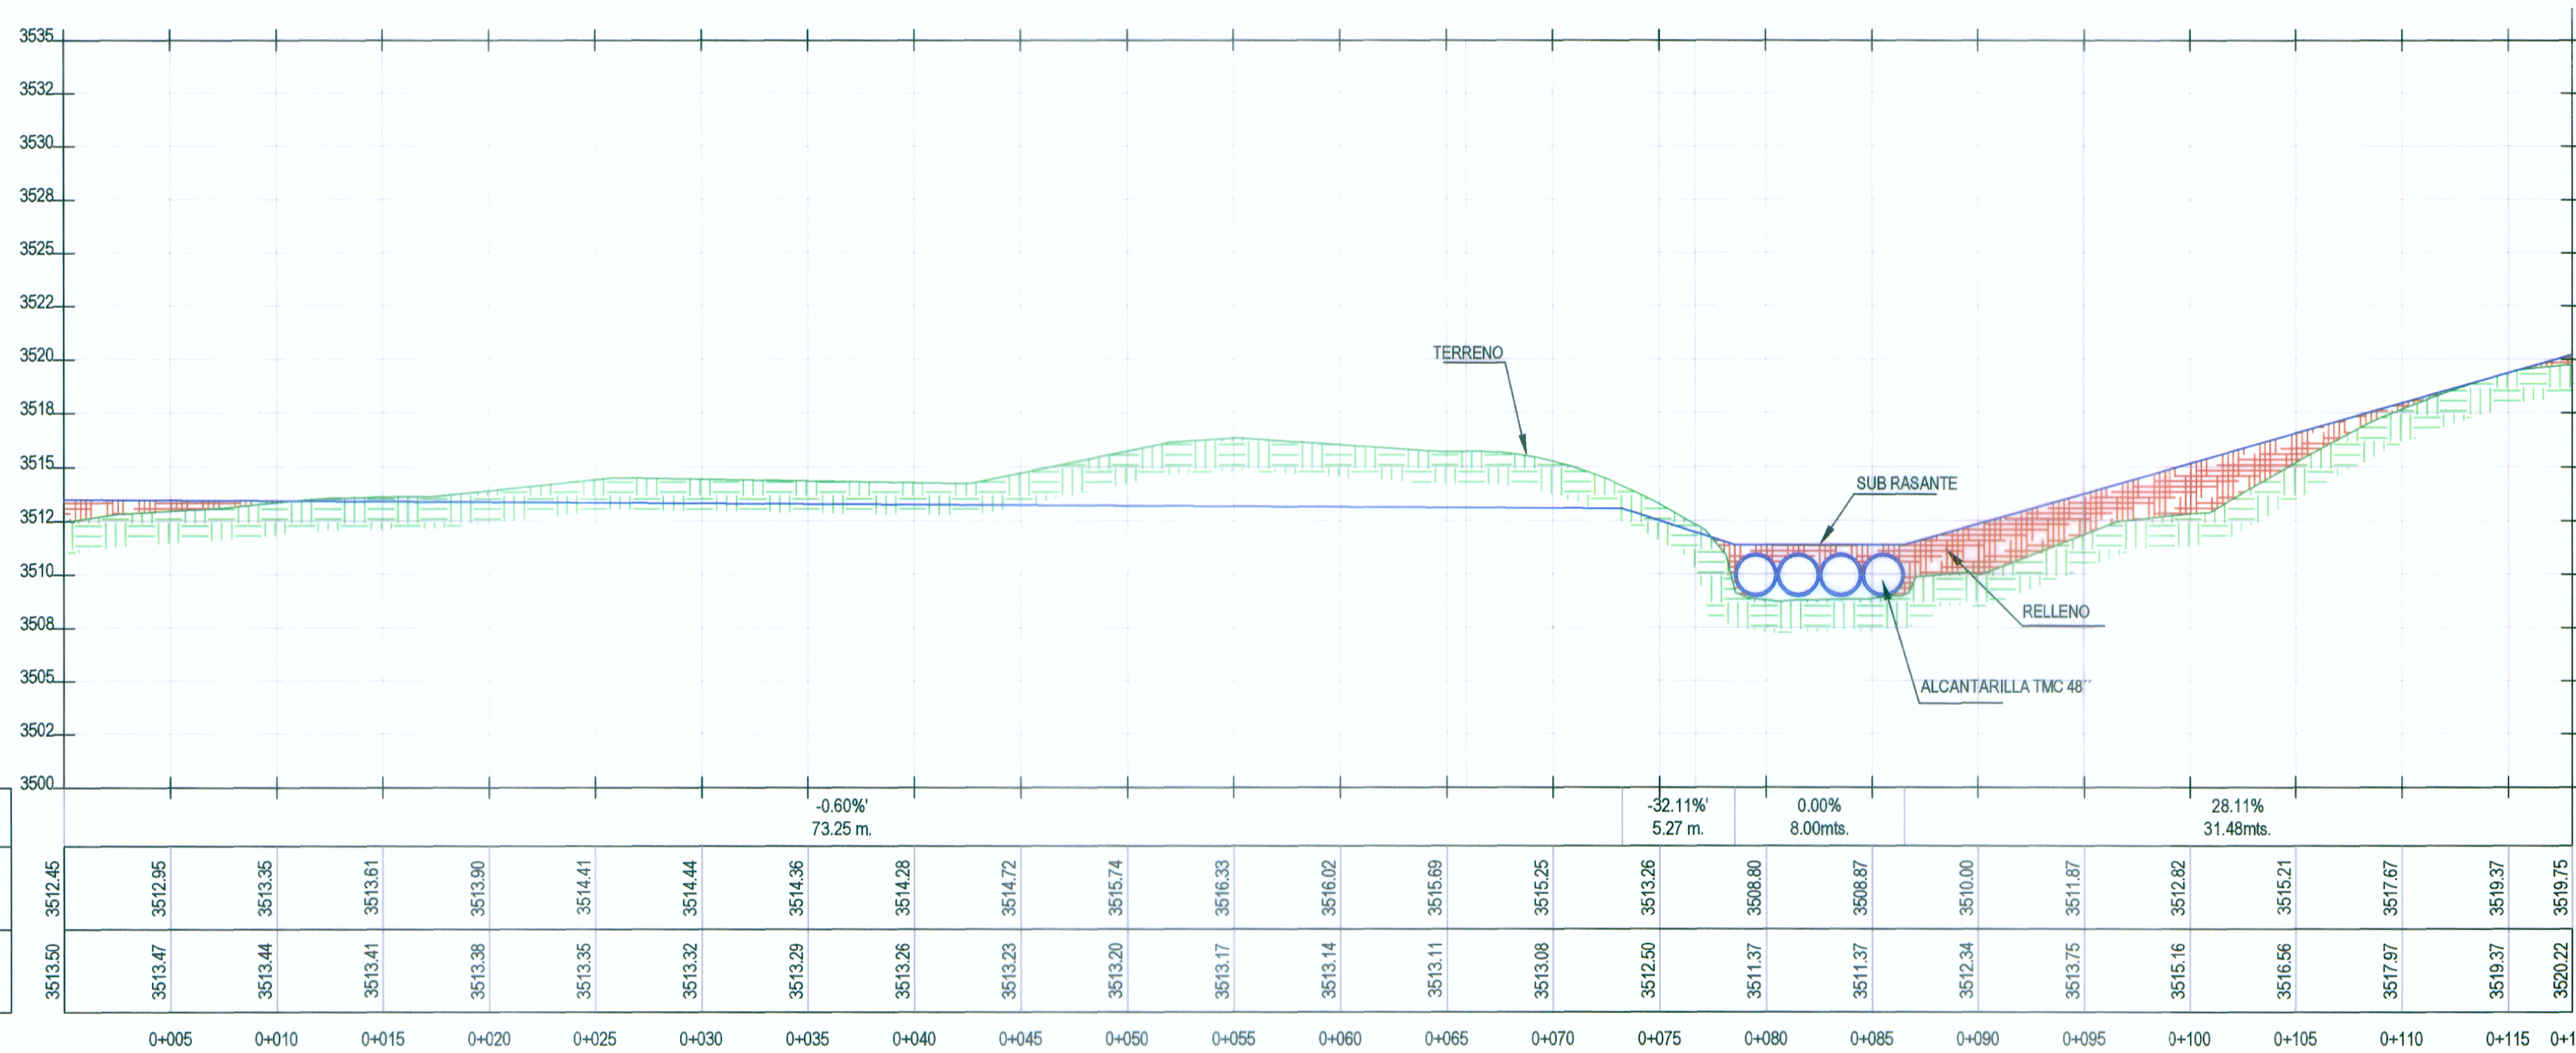

VISTA PERFIL LONGITUDINAL

Escala: 1/250

ING. ERIC GARAY FLORES
Esp. Estructuras y Oficina de Arte
C.I.P. N° 126976

WINROD CONTRATISTAS SAC
Ing. FERNANDO MASSA SILVA
Esp. del Estudio
R.O. CIP. N° 8987



REVISIONES	
N°	FECHA