


VISTA EN PLANTA
Escala: 1/200

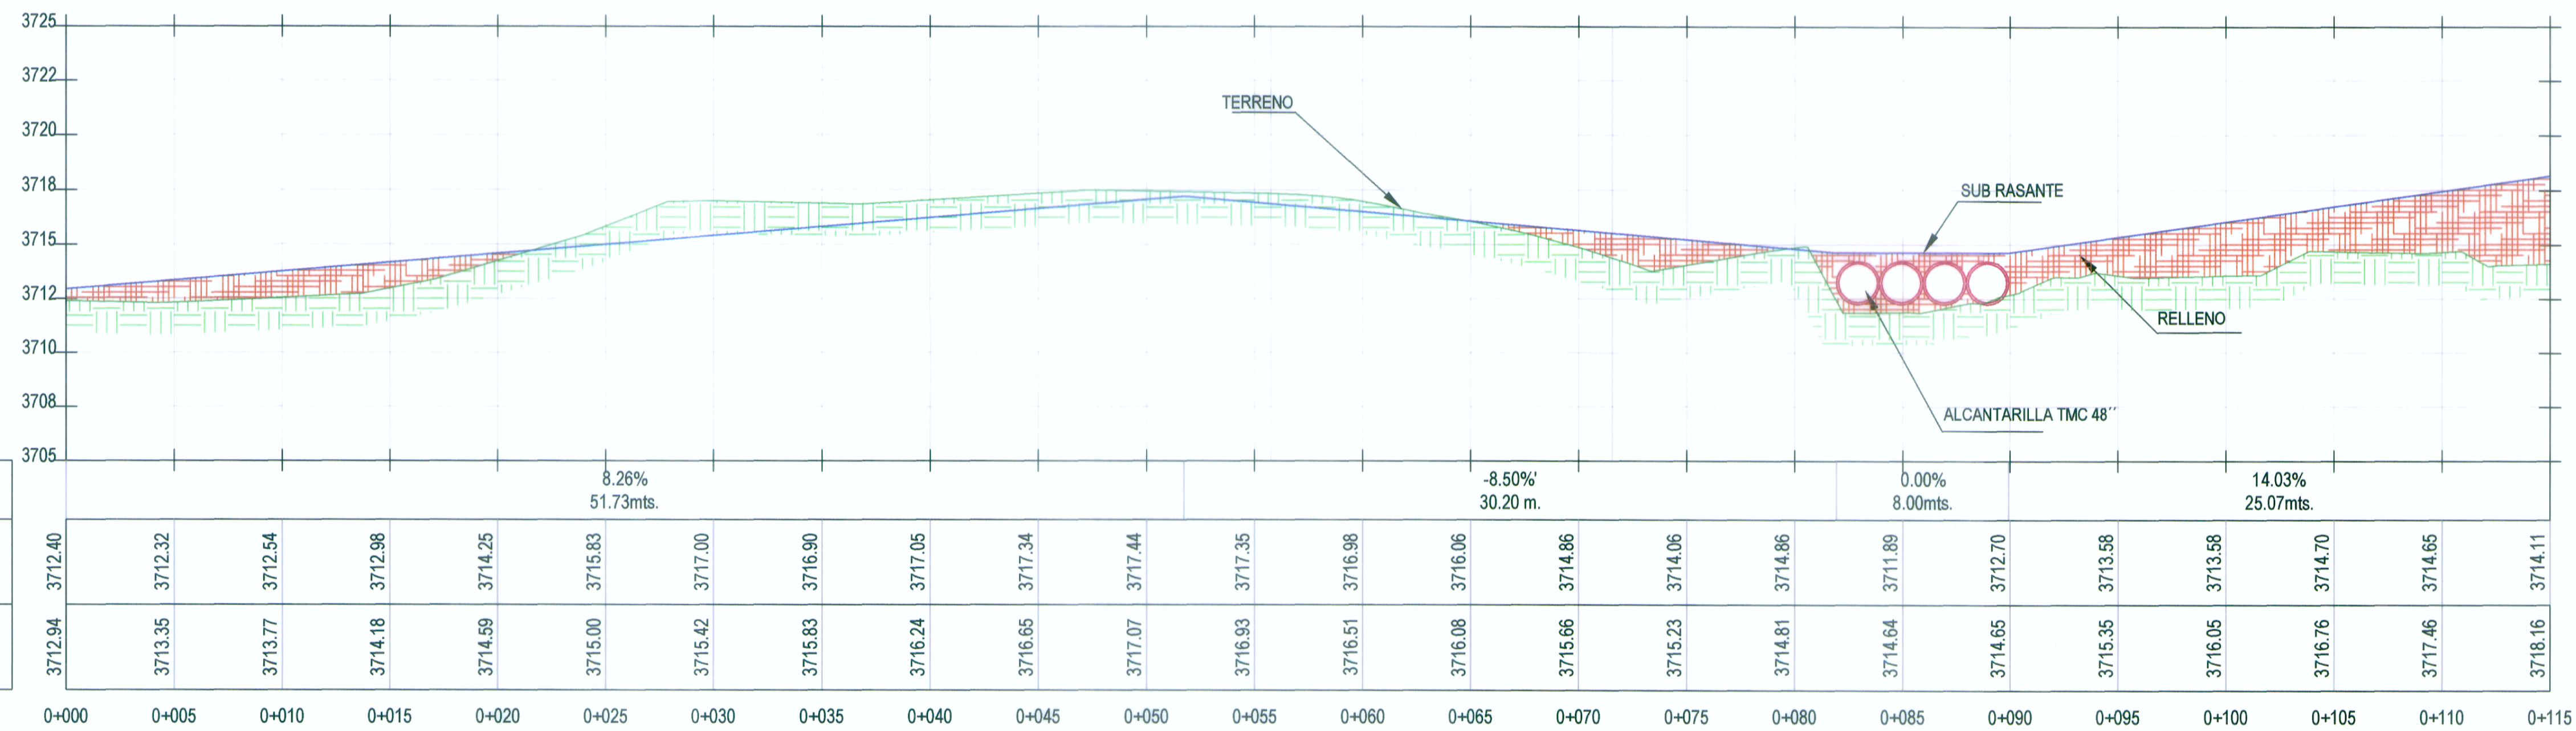

ING. ERIC GARAY FLORES
Esp. Estructuras y Obras de Arte
C.I.P. N° 126976

WINROD CONTRATISTAS SAC
Ing. FERNANDO MASSA SILVA
Esp. Civil
Reg. C.O.P. N° 8987

VISTA PERFIL LONGITUDINAL
Escala: 1/200