


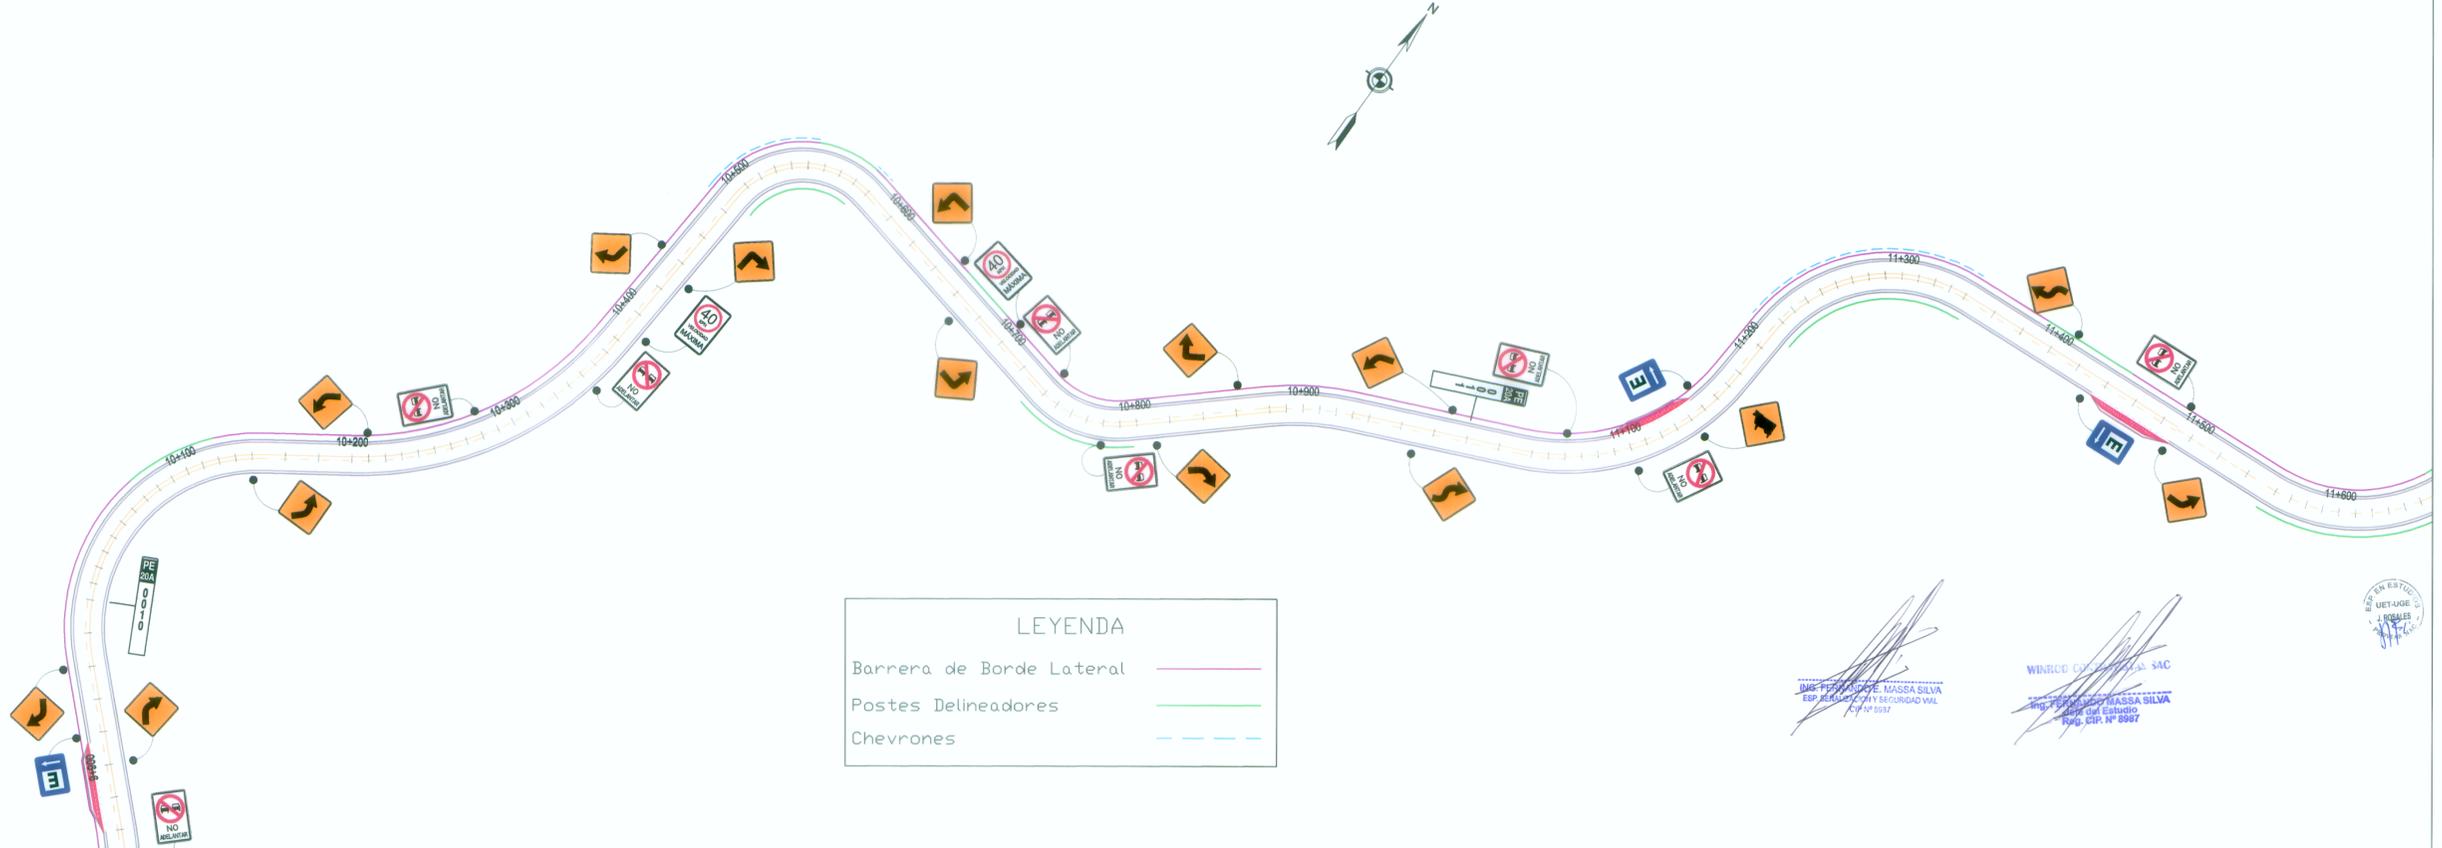

LEYENDA

- Barrera de Borde Lateral —
- Postes Delineadores —
- Chevrones —



LEYENDA

- Barrera de Borde Lateral —
- Postes Delineadores —
- Chevrones —

[Handwritten signatures and stamps]

ING. FERNANDO MASSA SILVA
ESP. EN INGENIERIA CIVIL Y SEGURIDAD VIAL
CIP Nº 5537

WINROD CONTRATISTAS S.A.C.
ING. FERNANDO MASSA SILVA
ESP. EN INGENIERIA CIVIL Y SEGURIDAD VIAL
CIP Nº 5537

REVISIONES	
Nº	FECHA