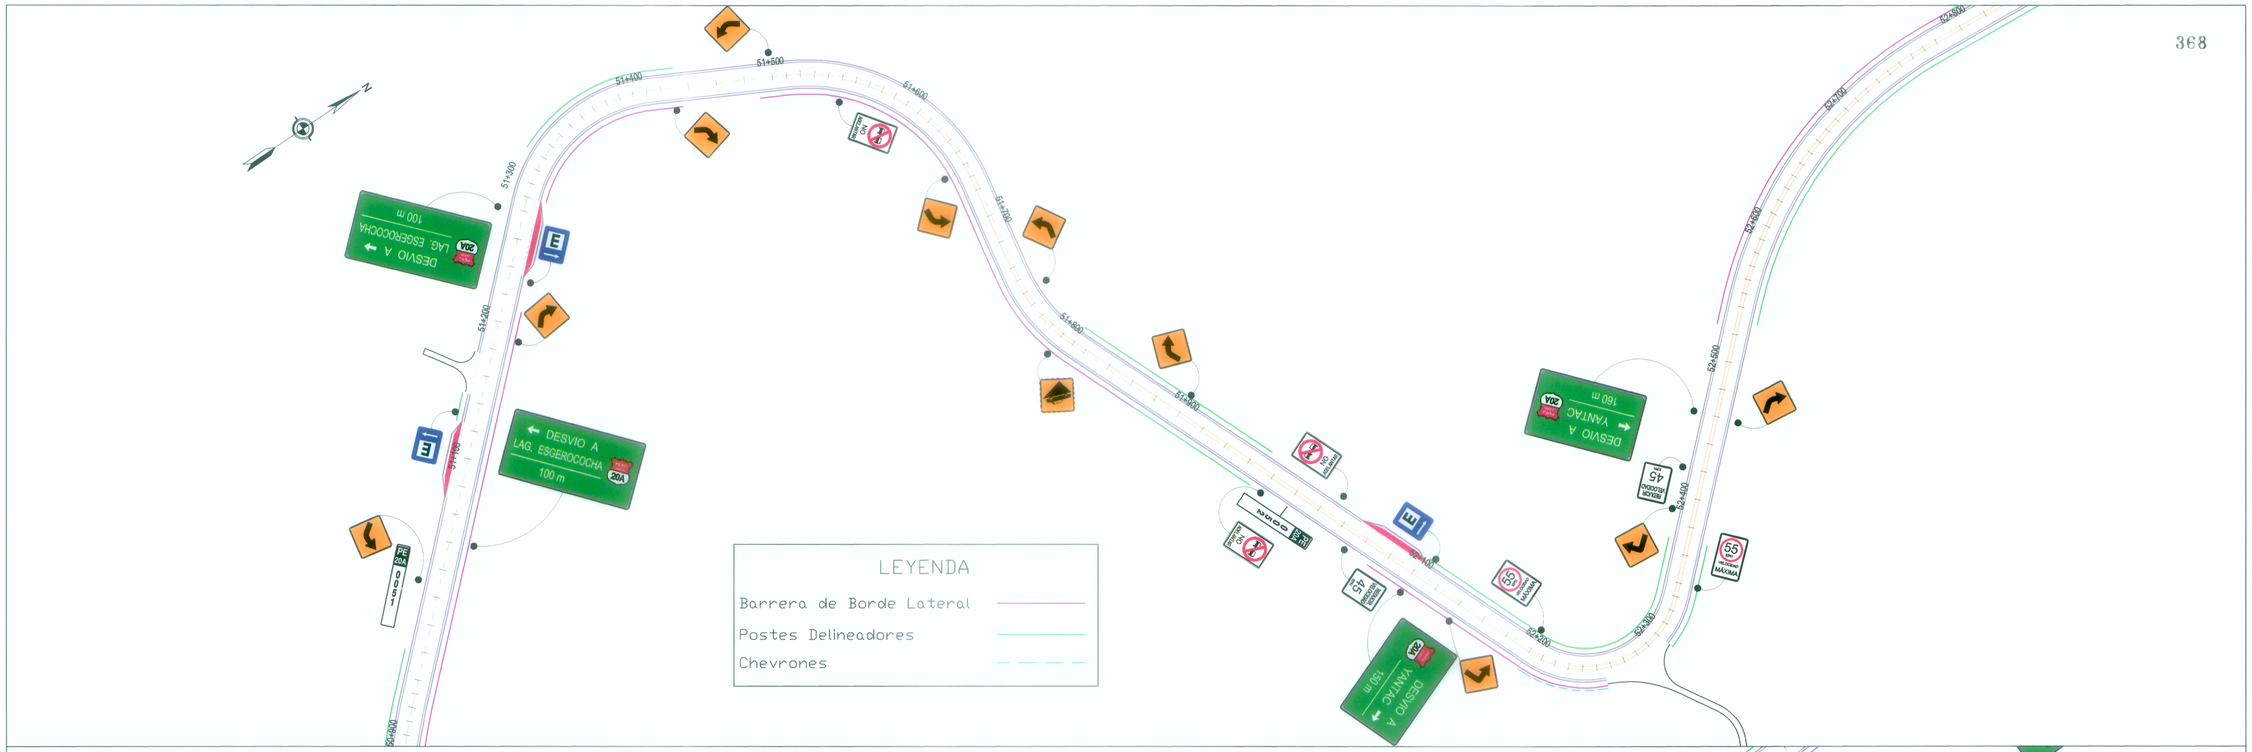

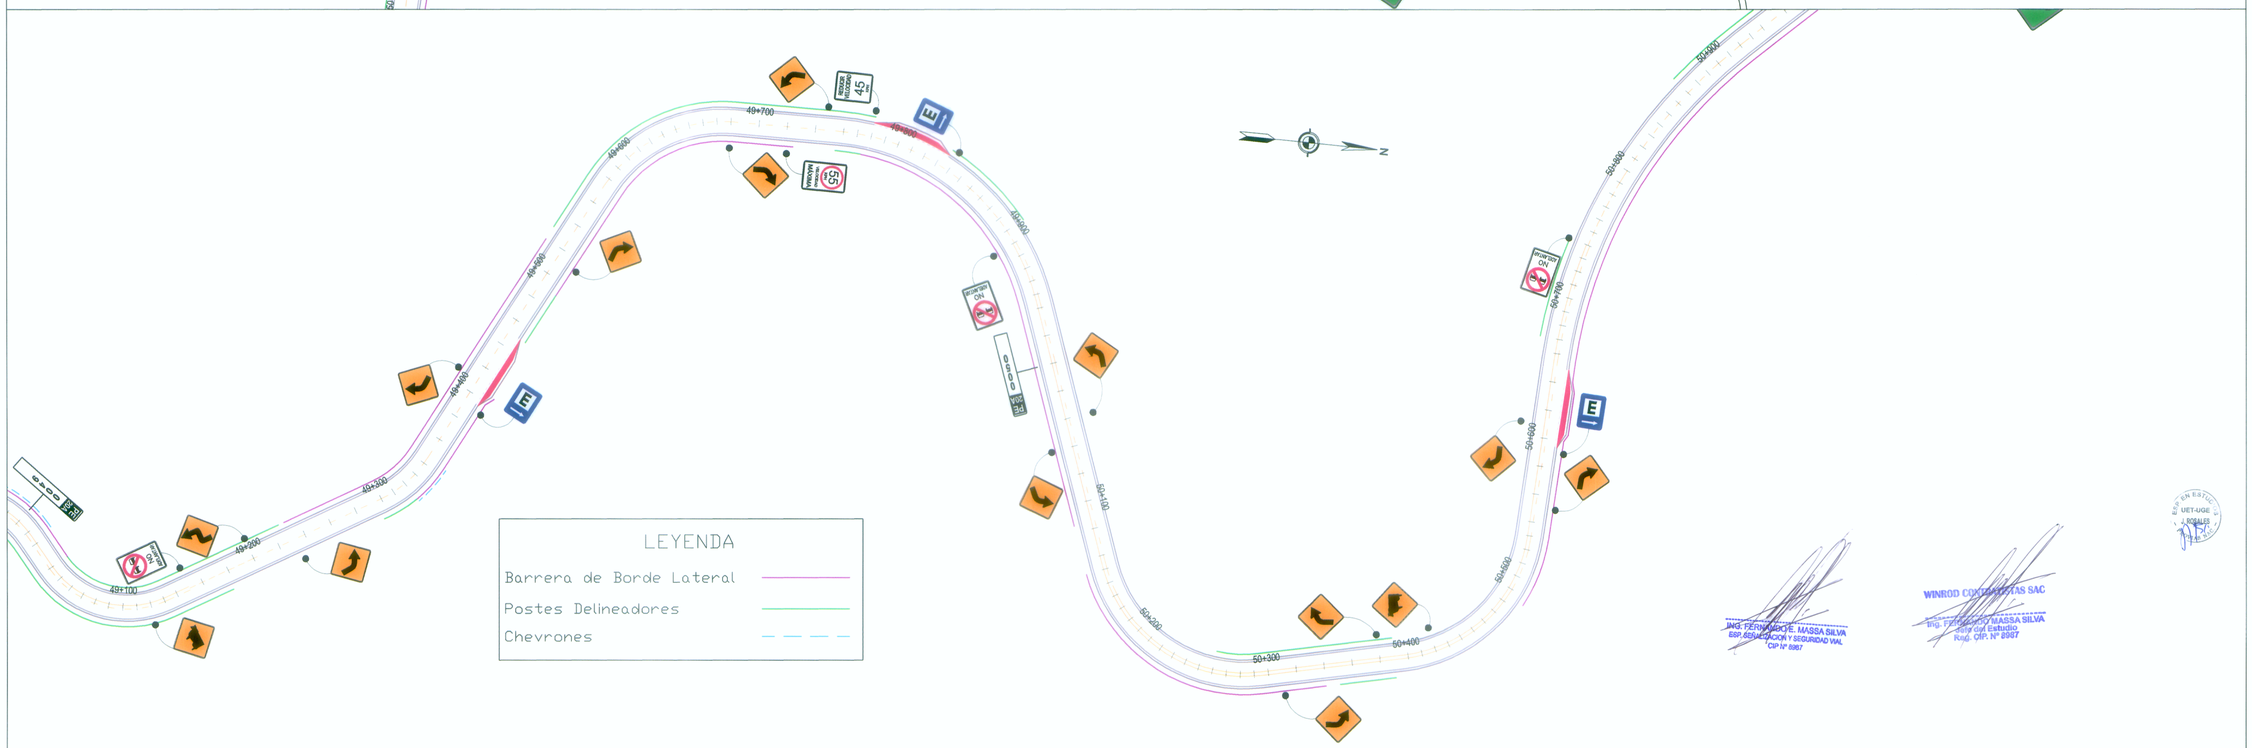

ING. FERNANDO E. MASSA SILVA
ESP. SEÑALIZACION Y SEGURIDAD VIAL
CIP N° 8987

WINROD CONTRATISTAS SAC
Ing. FERNANDO MASSA SILVA
Jefe de Estudio
Reg. CIP. N° 8987

UET-UGE
ROSALES

MTC Ministerio de Transportes y Comunicaciones	MINISTERIO DE TRANSPORTES Y COMUNICACIONES Proyecto Especial de Infraestructura de Transporte Nacional PROVIAS NACIONAL	WINROD CONTRATISTAS S.A.C.	Jefe de Estudio : Ing. Fernando Massa S. Especialista : Ing. Fernando Massa S. Revisión : Ing. Jorge Rosales E. Dibujo : F. E. R.	Aprobado por:	REVISIONES Nº / FECHA / DESCRIPCIÓN	Proyecto: "ESTUDIO DEFINITIVO PARA LA REHABILITACIÓN Y MEJORAMIENTO DE LA CARRETERA LIMA - CANTA - LA VIUDA - UNISH, TRAMO: CANTA - HUAYLLAY" INFORME FINAL	Plano: ESQUEMA DE SEÑALIZACIÓN (Km 50+00 a Km 52+00) **SÑ - 16**	Escala: A1 : 1/2,000 A3 : 1/4,000 Fecha: OCTUBRE 2011