


**LEYENDA**

- ALCANTARILLAS PROYECTADAS
- BADENES PROYECTADOS
- PONTÓN
- CUNETA TIPO 1
- PASE VEHICULAR
- BORDILLO
- ZANJA DE DRENAJE TIPO 1
- ZANJA DE DRENAJE TIPO 2
- CUNETA DE CORONACIÓN
- SUBDREN
- MURO DE GAVIONES
- DIRECCIÓN DE FLUJO DE AGUA
- QUEBRADAS Y FLUJOS DE AGUA
- BORDE DE CALZADA
- 20+100
- EJE DE CARRETERA PROYECTADA
- CARRETERA EXISTENTE
- CANALES
- VIVIENDAS Y CASERIOS
- RIOS Y LAGUNAS
- AREAS VERDES
- BOFEDALES
- PLAZOLETAS

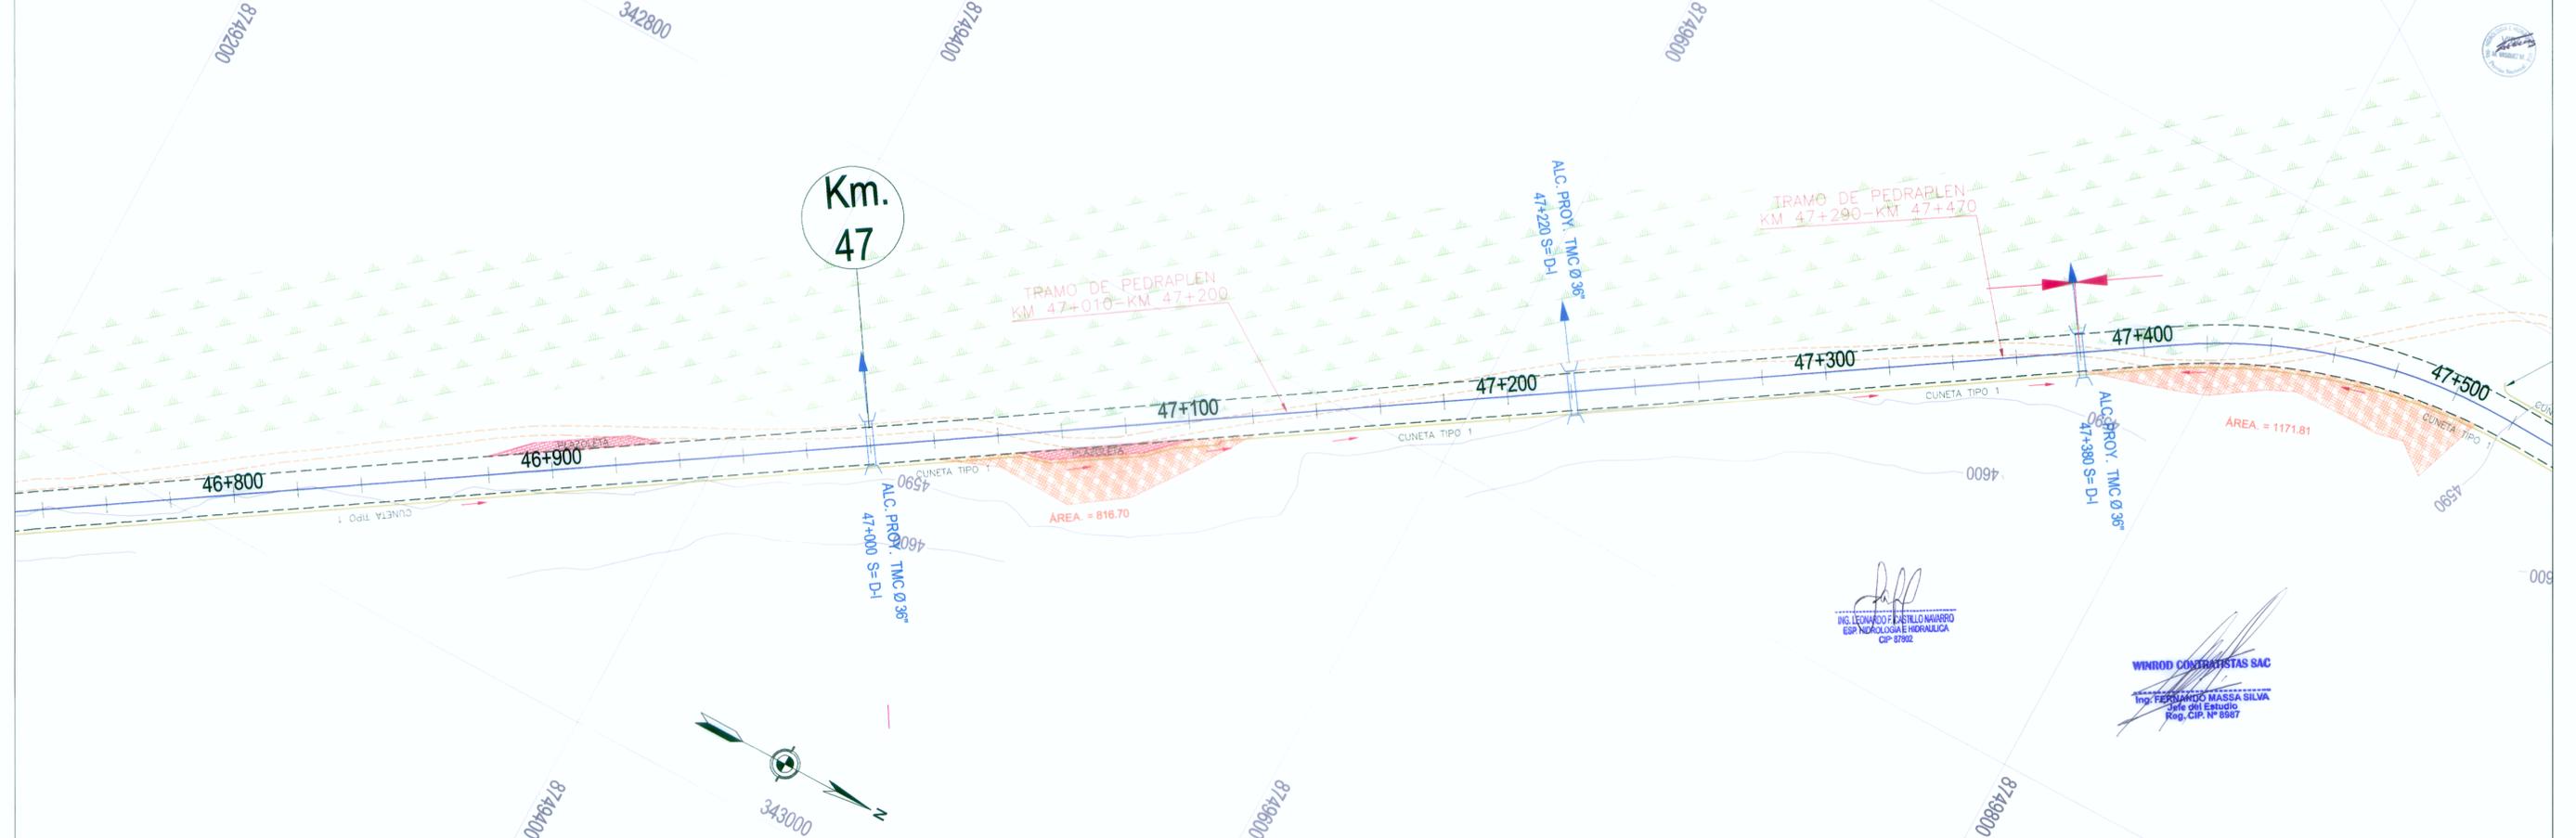

ING. LEONARDO CASTILLO NAVARRO  
 ESP. INGENIERÍA EN HIDRÁULICA  
 CIP 87802

WINROD CONTRATISTAS SAC  
 ING. FERNANDO MASSA SILVA  
 Jefe del Estudio  
 Reg. CIP. N° 6987

<p><b>MINISTERIO DE TRANSPORTES Y COMUNICACIONES</b>          Proyecto Especial de Infraestructura de Transporte Nacional  <b>PROVIAS NACIONAL</b></p>	<p><b>WINROD</b>          CONTRATISTAS S.A.C.</p>	Jefe de Estudio: Ing. Fernando Massa S. Especialista: Ing. Leonardo Castillo N. Revisión: . Dibujo: N. C. H.	Aprobado por:	<table border="1" style="width: 100%; border-collapse: collapse;"> <thead> <tr> <th colspan="2">REVISIONES</th> </tr> <tr> <th>Nº</th> <th>FECHA</th> </tr> </thead> <tbody> <tr> <td> </td> <td> </td> </tr> <tr> <td> </td> <td> </td> </tr> <tr> <td> </td> <td> </td> </tr> </tbody> </table>	REVISIONES		Nº	FECHA							Proyecto: "ESTUDIO DEFINITIVO PARA LA REHABILITACIÓN Y MEJORAMIENTO DE LA CARRETERA LIMA - CANTA - LA VIUDA - UNISH, TRAMO: CANTA - HUAYLLAY" <b>INFORME FINAL</b>	Plano:	Escala: A1 : 1/1,000 A3 : 1/2,000 Fecha: AGOSTO 2011
		REVISIONES															
Nº	FECHA																
<b>SISTEMA DE DRENAJE</b> <b>SD - 33</b>																	