


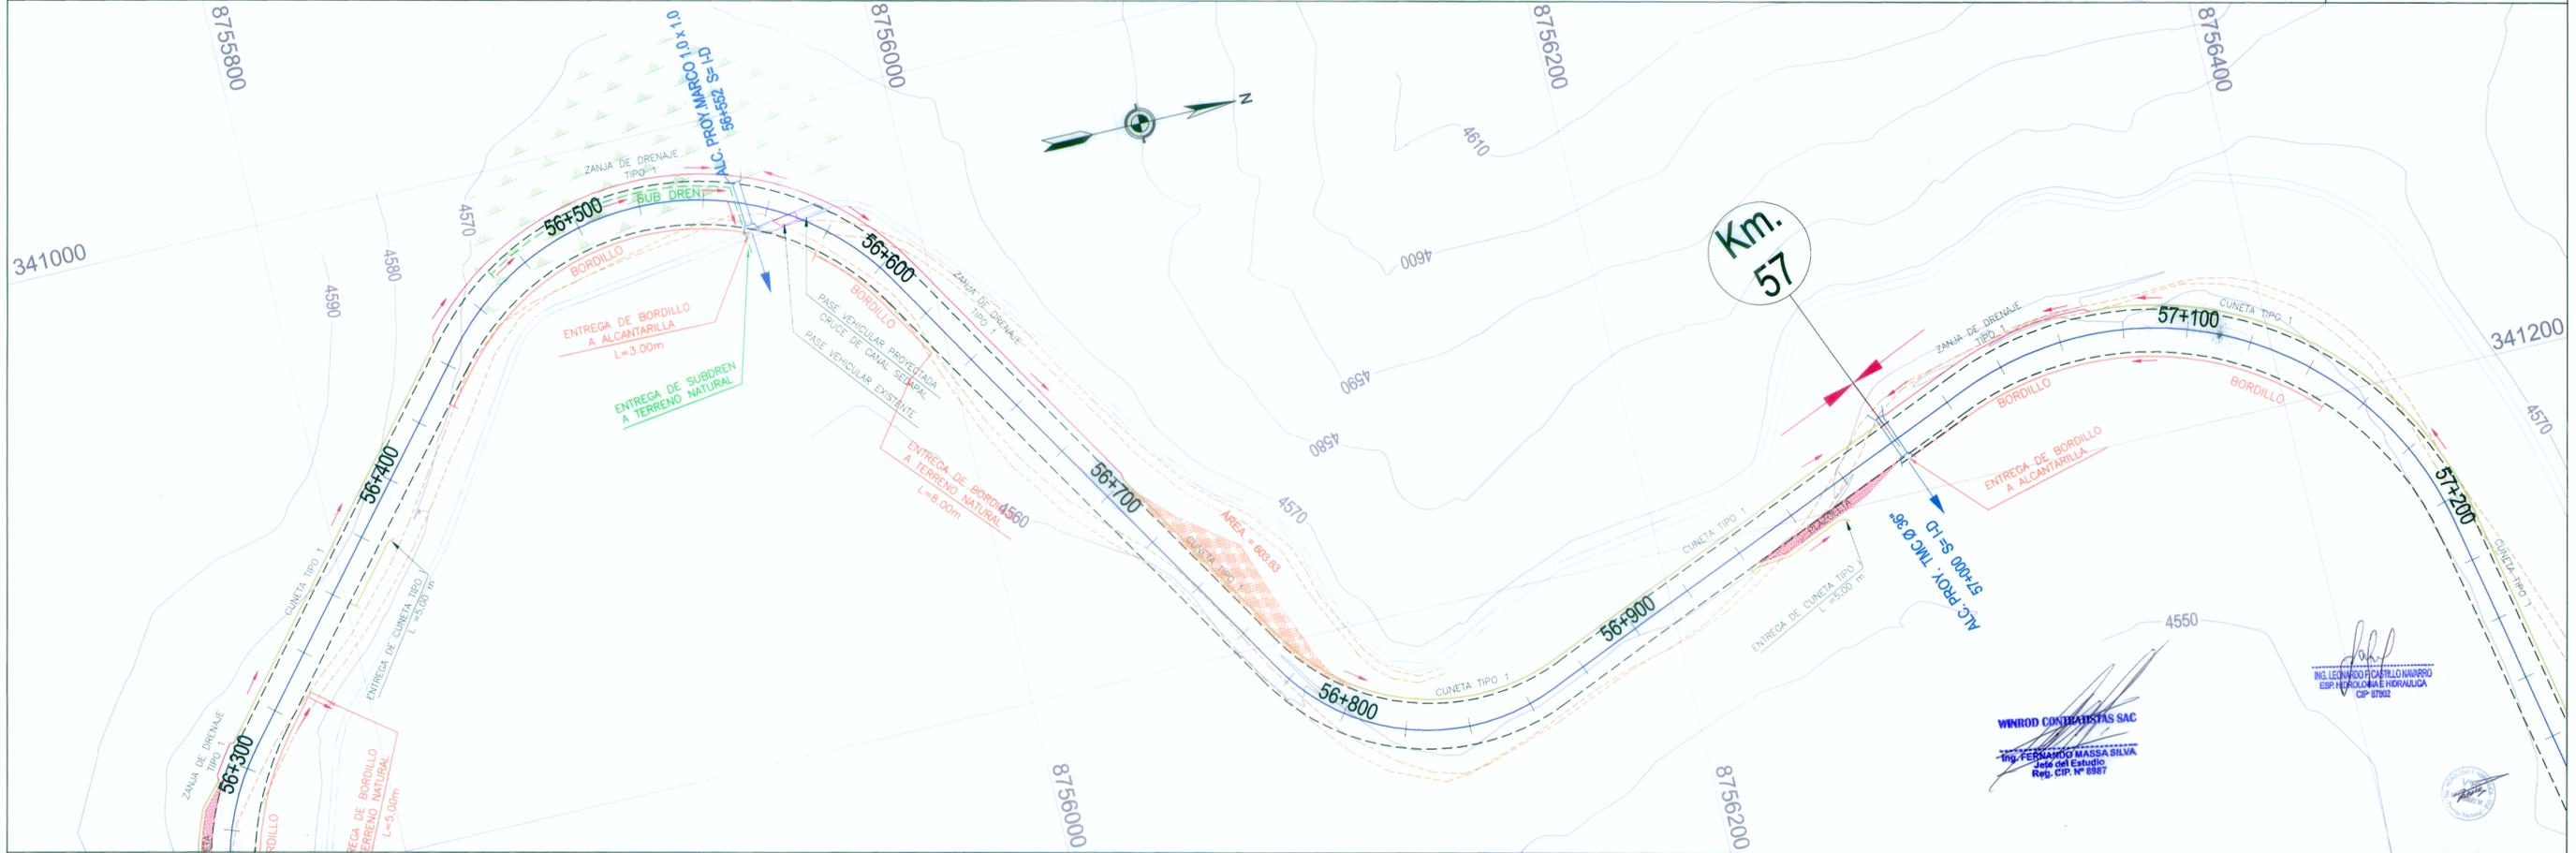

- LEYENDA**
- ALCANTARILLAS PROYECTADAS
  - BADENES PROYECTADOS
  - PONTÓN
  - CUNETETA TIPO 1
  - PASE VEHICULAR
  - BORDILLO
  - ZANJA DE DRENAJE TIPO 1
  - ZANJA DE DRENAJE TIPO 2
  - CUNETETA DE CORONACIÓN
  - SUBDREN
  - MURO DE GAVIONES
  - DIRECCIÓN DE FLUJO DE AGUA
  - QUEBRADAS Y FLUJOS DE AGUA
  - BORDE DE CALZADA
  - EJE DE CARRETERA PROYECTADA
  - CARRETERA EXISTENTE
  - CANALES
  - VIVIENDAS Y CASERIOS
  - RIOS Y LAGUNAS
  - AREAS VERDES
  - BOFEDALES
  - PLAZOLETAS



  
**WINROD CONTRATISTAS SAC**  
 Ing. FERNANDO MASSA SILVA  
 Jefe del Estudio  
 Reg. CIP. N° 8187

 <b>MINISTERIO DE TRANSPORTES Y COMUNICACIONES</b> Proyecto Especial de Infraestructura de Transporte Nacional <b>PROVIAS NACIONAL</b>	 <b>WINROD</b> CONTRATISTAS S.A.C.	Jefe de Estudio: Ing. Fernando Massa S. Especialista: Ing. Américo Montero O. Revisión: . . . Dibujo: N. C. H.	Aprobado por:	<table border="1" style="width: 100%; border-collapse: collapse;"> <thead> <tr> <th>N°</th> <th>FECHA</th> <th>DESCRIPCIÓN</th> </tr> </thead> <tbody> <tr><td> </td><td> </td><td> </td></tr> <tr><td> </td><td> </td><td> </td></tr> <tr><td> </td><td> </td><td> </td></tr> </tbody> </table>	N°	FECHA	DESCRIPCIÓN										Proyecto: "ESTUDIO DEFINITIVO PARA LA REHABILITACIÓN Y MEJORAMIENTO DE LA CARRETERA LIMA - CANTA - LA VIUDA - UNISH, TRAMO: CANTA - HUAYLLAY" <b>INFORME FINAL</b>	Plano: <b>SISTEMA DE DRENAJE SD - 40</b>	Escala: A1 : 1/1,000 A3 : 1/2,000 Fecha: AGOSTO 2011
		N°	FECHA	DESCRIPCIÓN															
				Proyecto: "ESTUDIO DEFINITIVO PARA LA REHABILITACIÓN Y MEJORAMIENTO DE LA CARRETERA LIMA - CANTA - LA VIUDA - UNISH, TRAMO: CANTA - HUAYLLAY" <b>INFORME FINAL</b>			<b>SISTEMA DE DRENAJE SD - 40</b>	Escala: A1 : 1/1,000 A3 : 1/2,000 Fecha: AGOSTO 2011											