


PLANTA


Muro Gavión 16+290 - 16+300

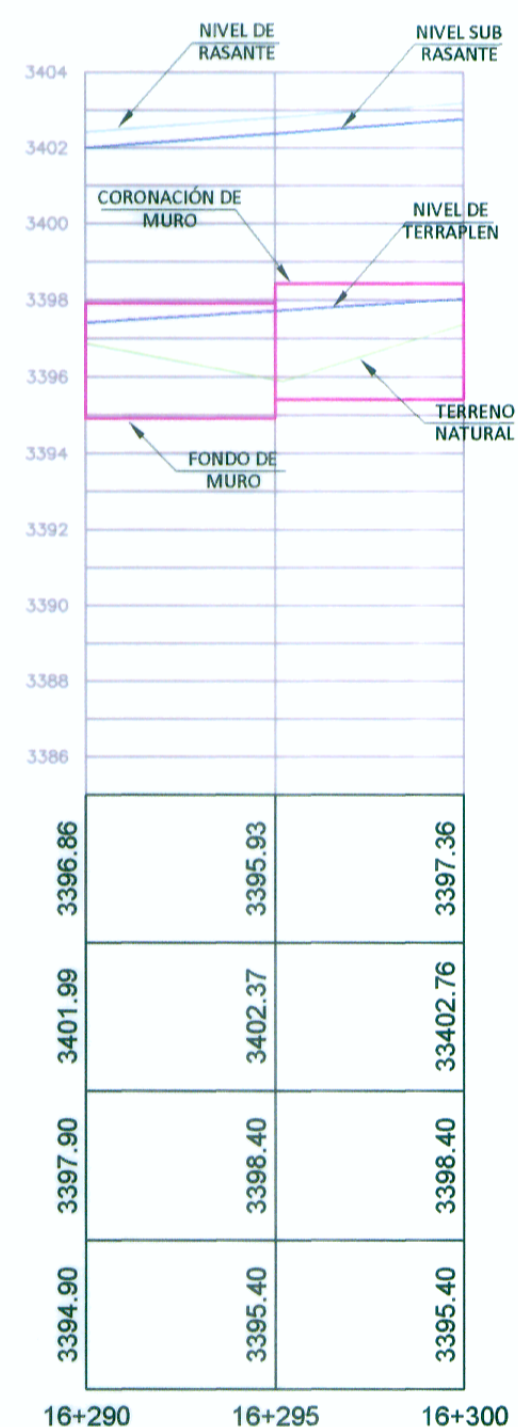

COTA TERRENO	3396.86	3395.93	3397.36
COTA SUB RASANTE	3401.99	3402.37	33402.76
COTA CORONACION	3397.90	3398.40	3398.40
COTA CIMENTACION	3394.80	3395.40	3395.40

PERFIL LONGITUDINAL

Esc. 1/200

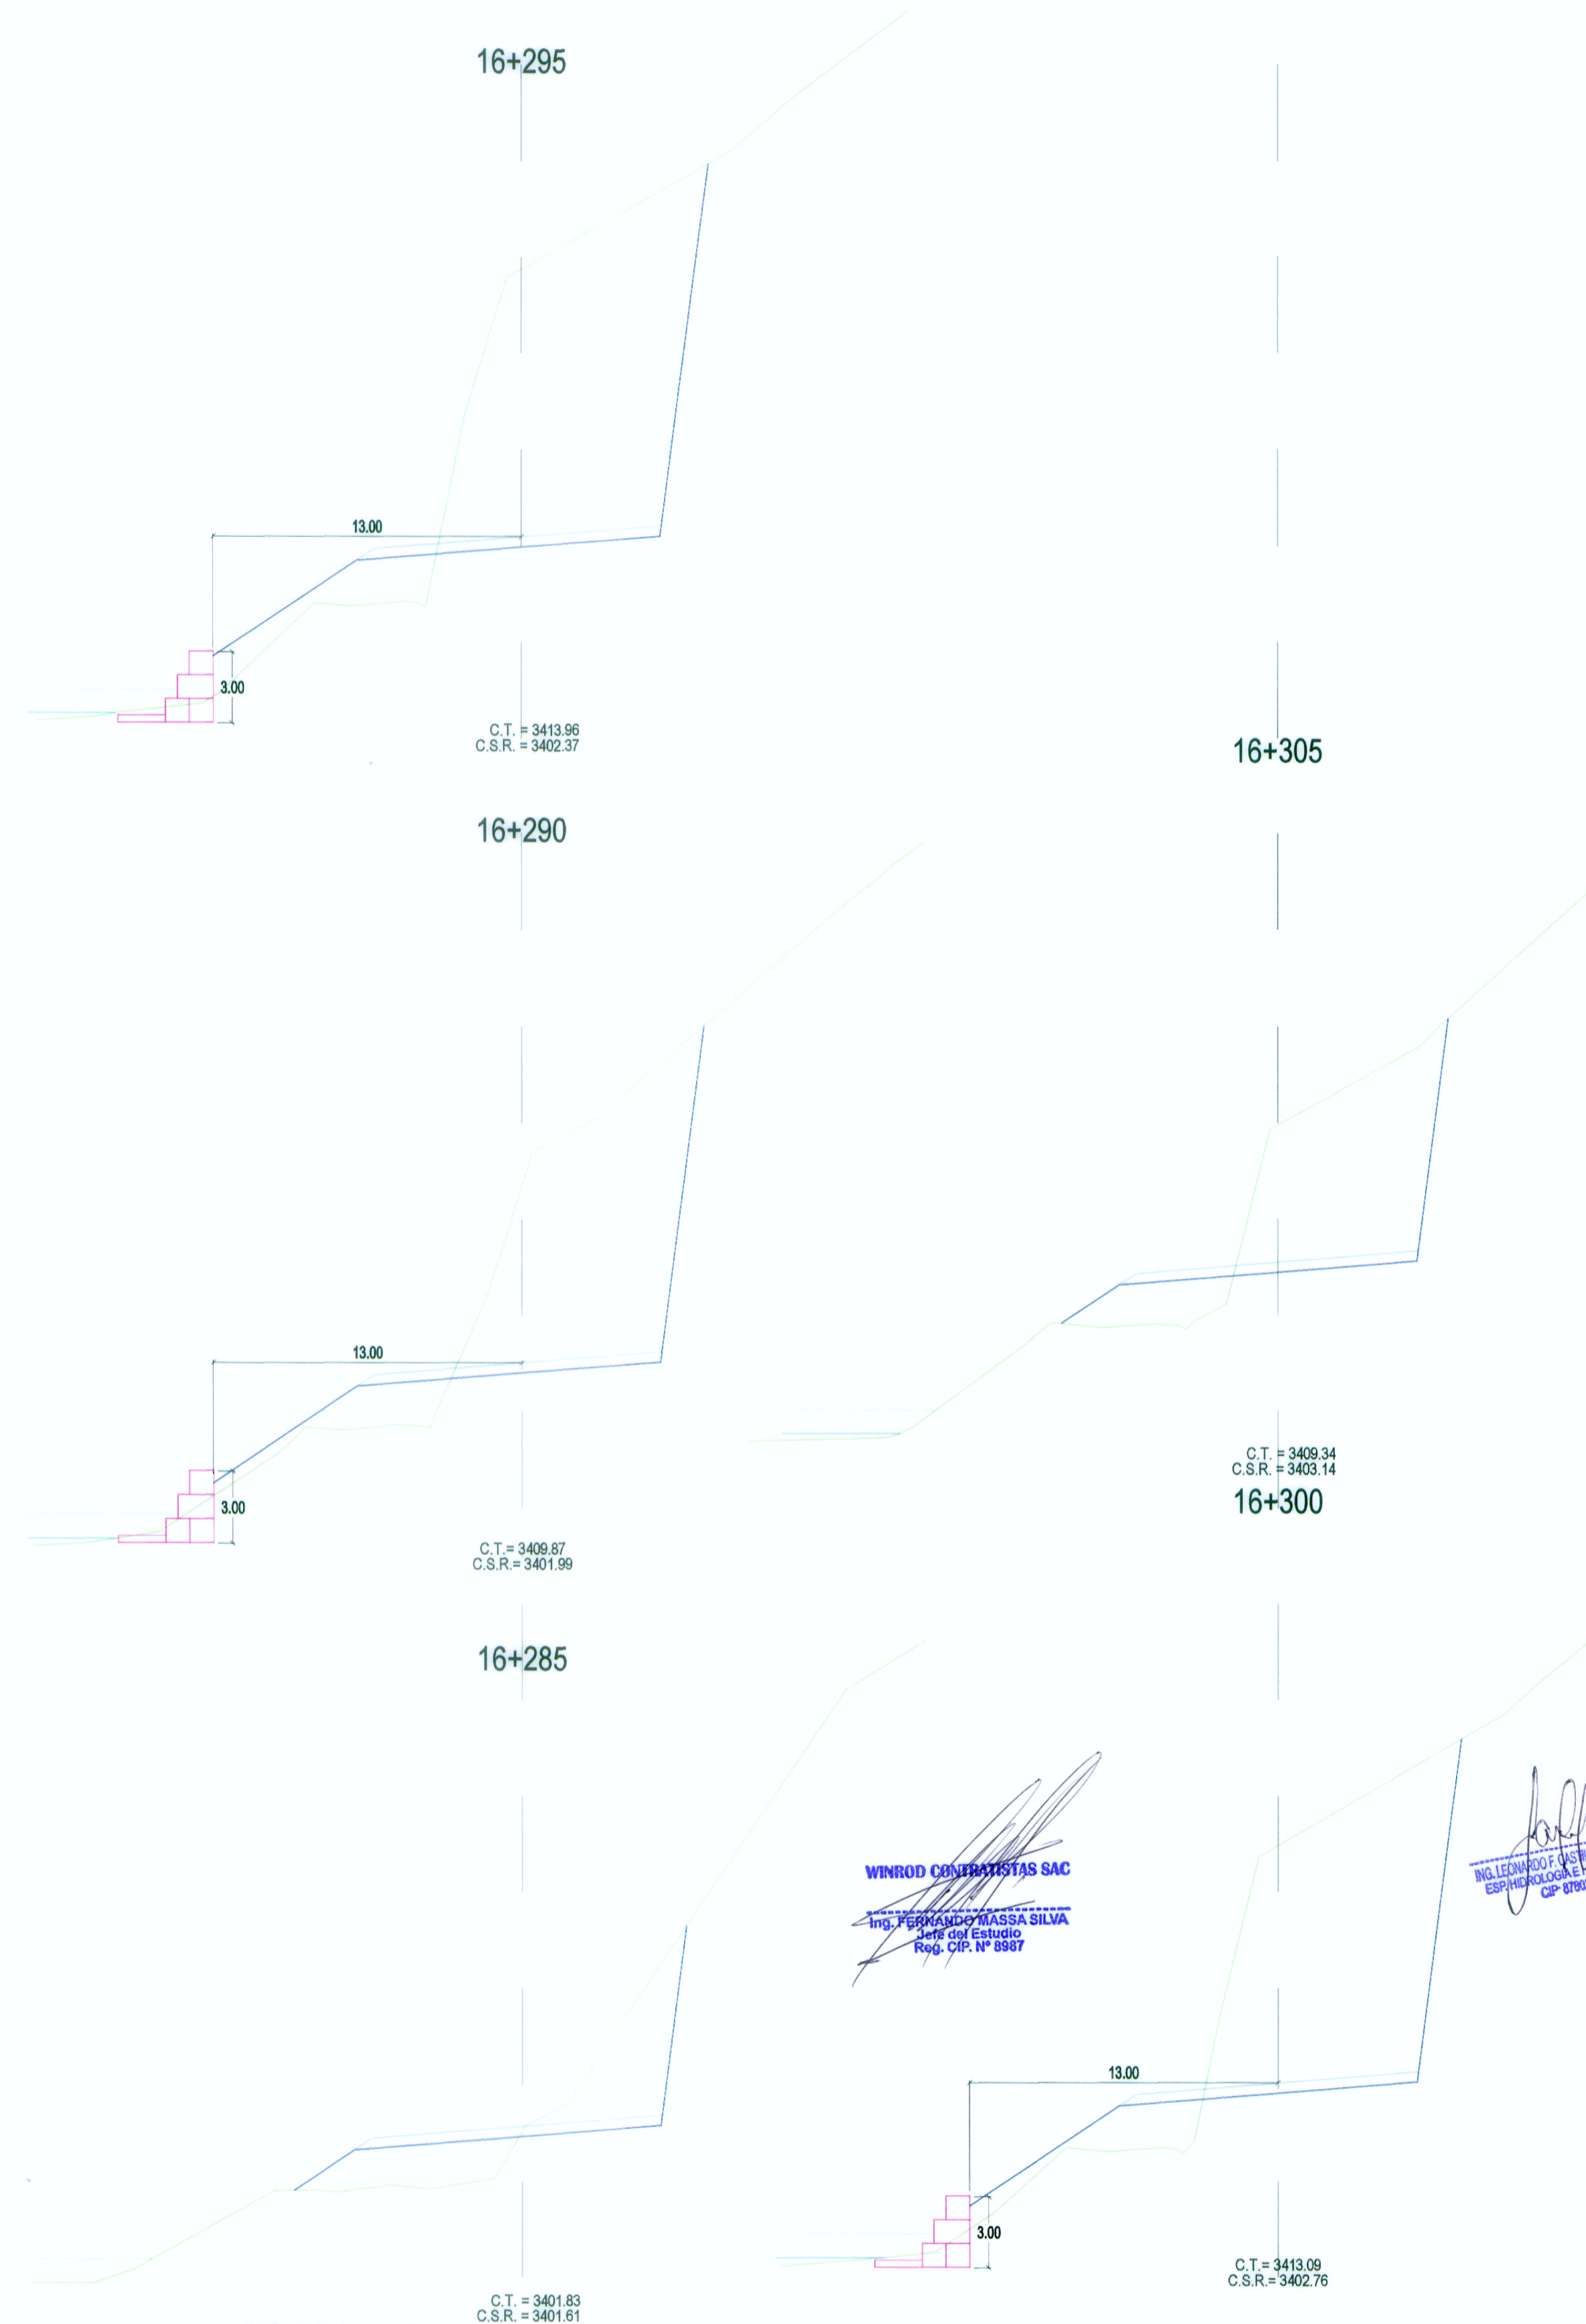

SECCIONES TRANSVERSALES

Esc. 1/200

WINROD CONTRATISTAS SAC
Ing. FERNANDO MASSA SILVA
Jefe del Estudio
Reg. CIP. N° 8987

ING. LEONARDO F. CASTILLO
ESPECIALISTA EN HIDROLOGIA E HIDRAULICA
CIP 8792

REVISIONES	
N°	FECHA