



PLANTA

Muro Gavión 16+635 - 16+650

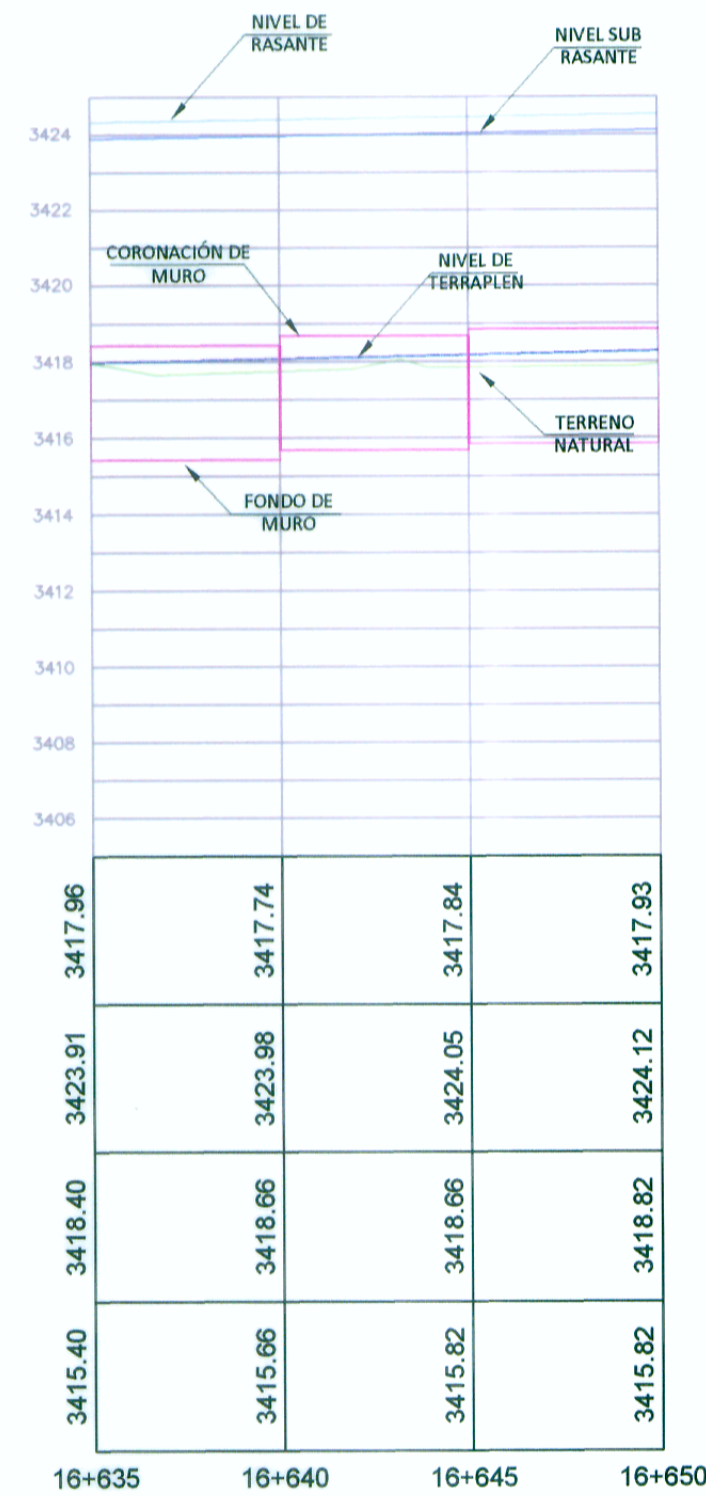

PERFIL LONGITUDINAL

Esc. 1/200

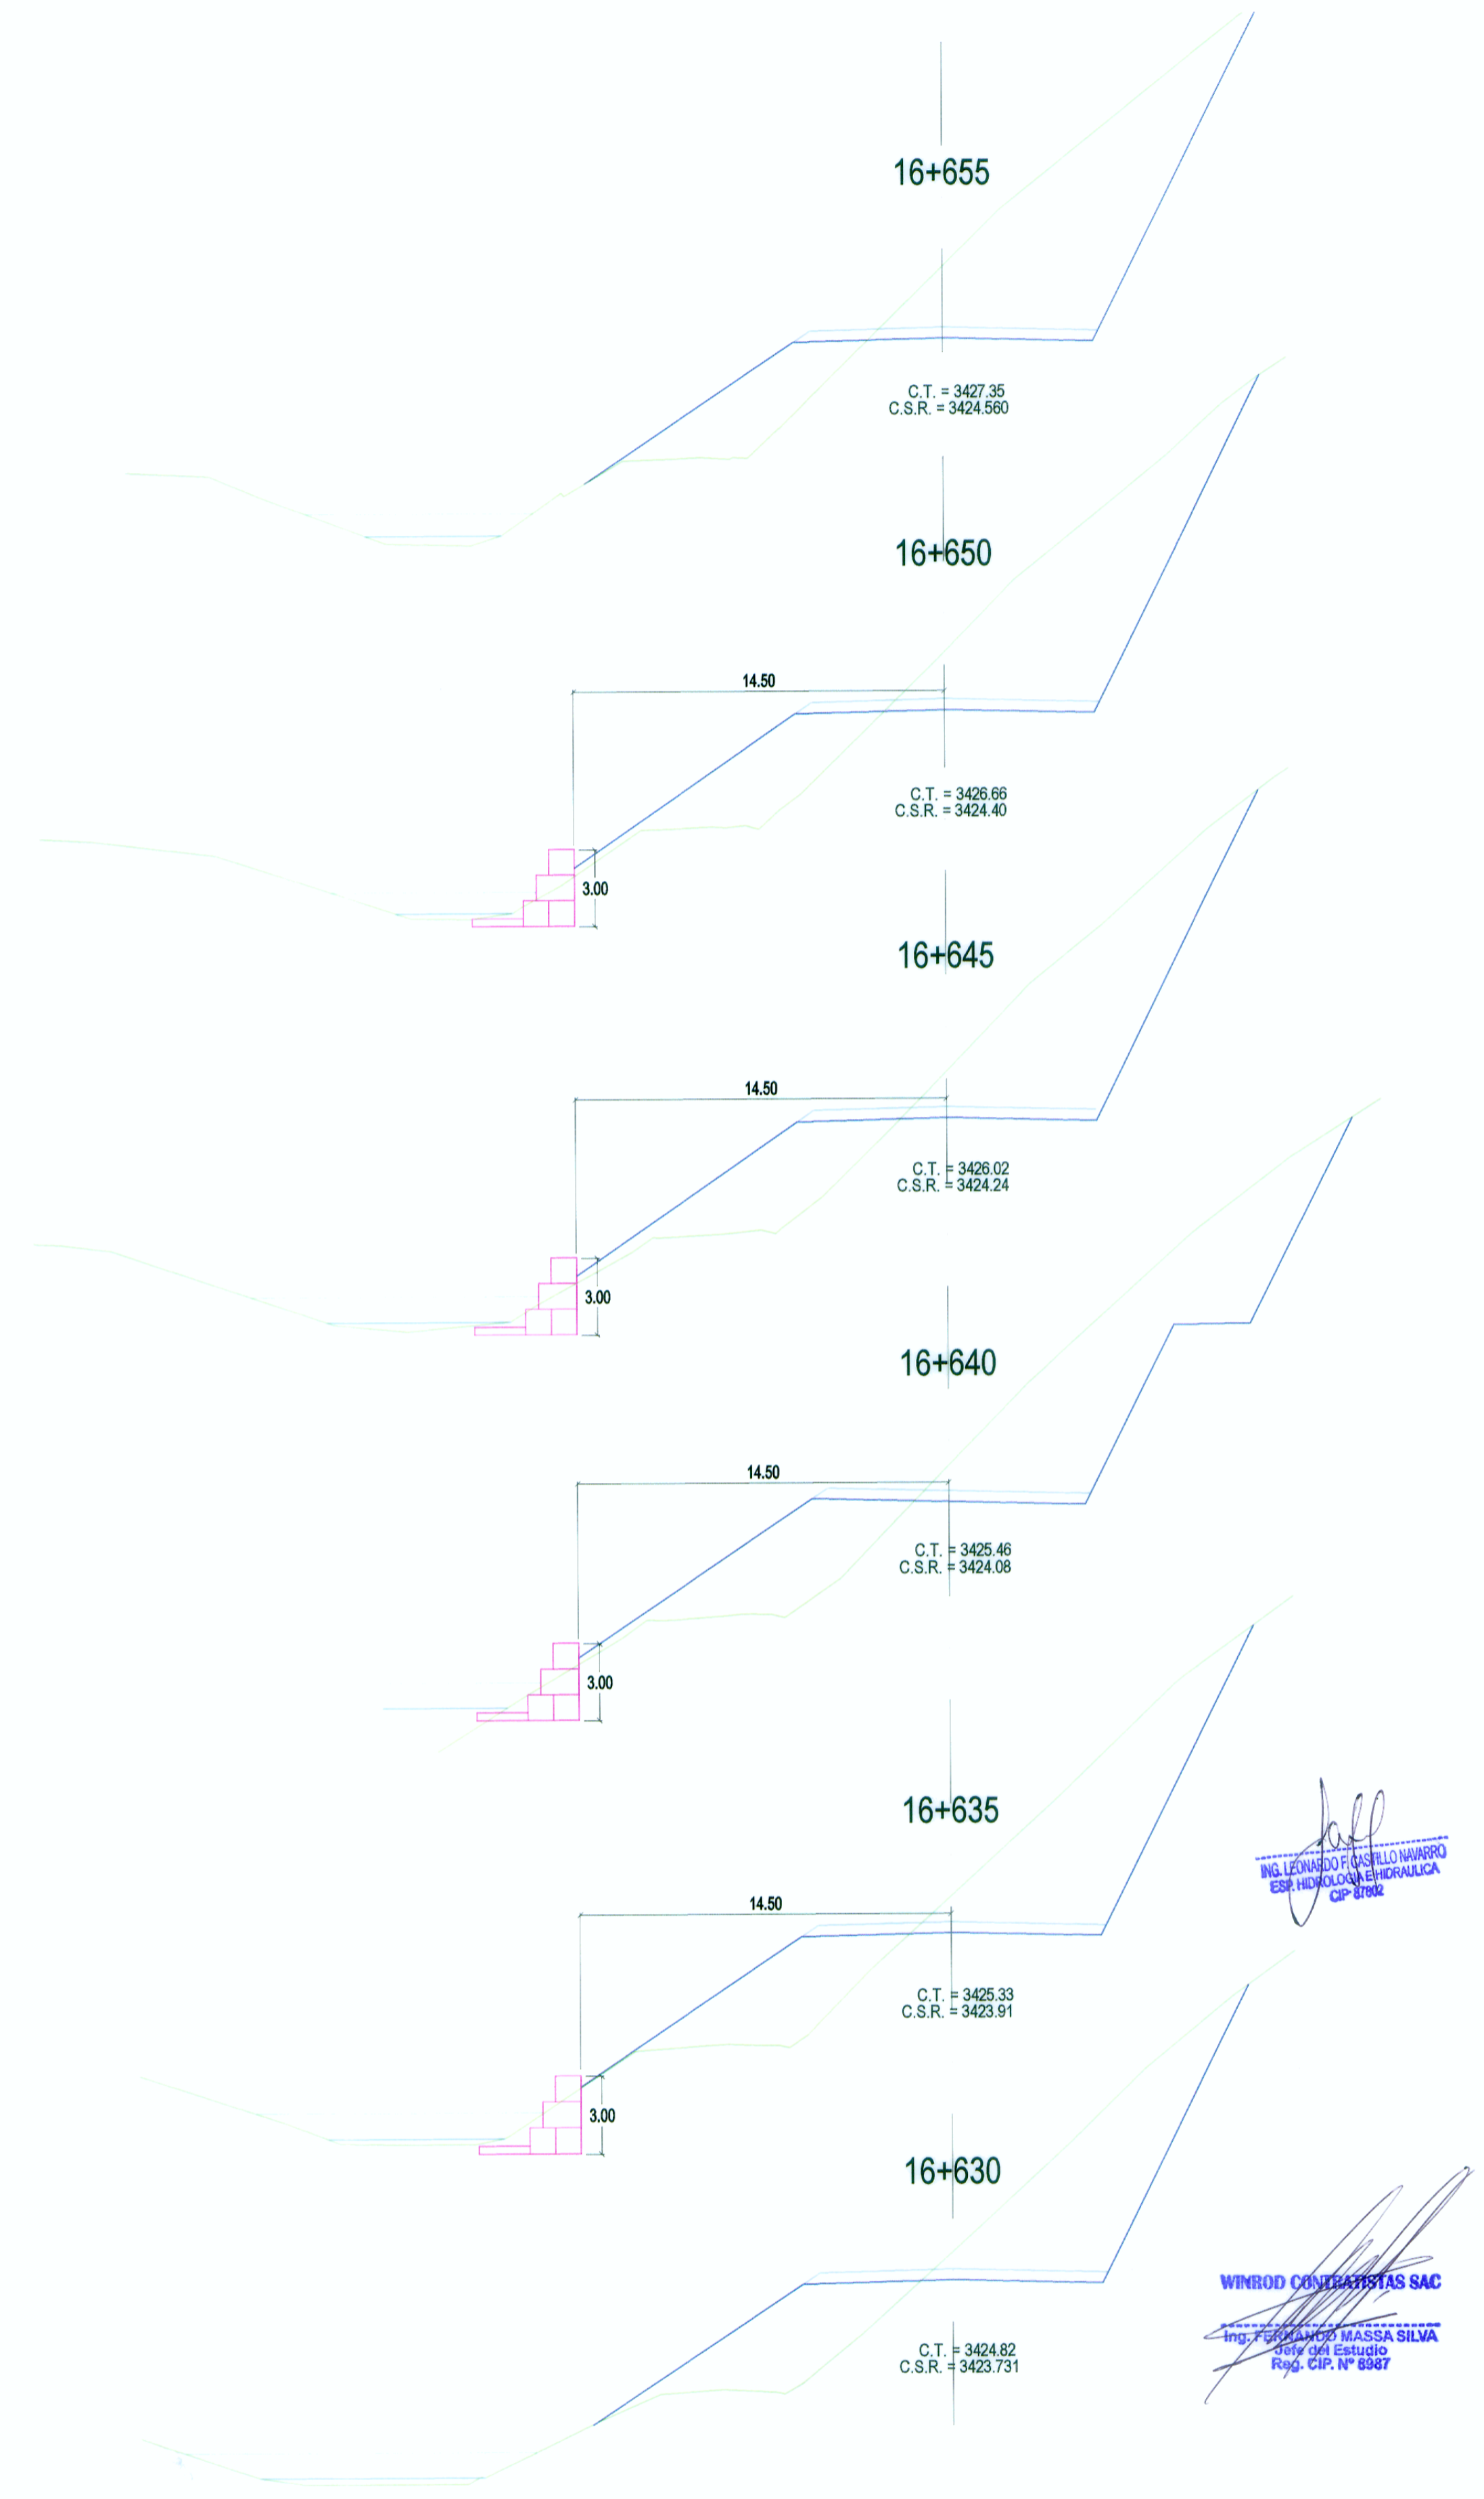

SECCIONES TRANSVERSALES

Esc. 1/200

Ing. LEONARDO CASTILLO NAVARRO
 ESP. INGENIERIA HIDRAULICA
 CP-8782

WINROD CONTRATISTAS SAC
 Ing. FERNANDO MASSA SILVA
 Rely del Estudio
 Reg. CIP. N° 6987

